



|                                                             |                                                |               |                                          |
|-------------------------------------------------------------|------------------------------------------------|---------------|------------------------------------------|
| MAÎTRE DE L'OUVRAGE<br>Service de la Propreté Urbaine (PUR) | Rue des Terreaux 33 - CP 5032<br>1001 Lausanne | 021 315 79 11 | Signature:<br>adrien.deillon@lausanne.ch |
|                                                             |                                                |               |                                          |
| ARCHITECTE-PAYSAGISTE<br>Forster Paysages SA                | Avenue du Galicien 6<br>1008 Prilly            | 021 625 69 67 | Signature:<br>info@forster-paysages.ch   |
|                                                             |                                                |               |                                          |

|                 |                  |                         |                 |               |
|-----------------|------------------|-------------------------|-----------------|---------------|
| ECHELLE 1:500   | DATE :11.06.2025 | FORMAT : 84.0 x 42.7 cm | DESSIN : LH, LB | CONTRÔLE : JF |
| MODIFICATIONS : |                  |                         |                 |               |
| A ...           | ...              | ...                     | F ...           | ...           |
| B ...           | ...              | ...                     | G ...           | ...           |
| C ...           | ...              | ...                     | H ...           | ...           |
| D ...           | ...              | ...                     | I ...           | ...           |
| E ...           | ...              | ...                     | J ...           | ...           |

Forster Paysages SA  
Avenue du Galicien 6  
1008 Prilly

info@forster-paysages.ch  
www.forster-paysages.ch  
t: 021 625 69 67

LÉGENDE

— — — — — périmètre d'intervention

- - - - - emprise futur DP Avenue de Malley

Zone Parvis et Façade Bureaux

|                                     |         |                             |                           |
|-------------------------------------|---------|-----------------------------|---------------------------|
| paillage sur substrat               | 30 m²   | roches projetées            | 50 pces                   |
| revêtement bitumineux perméable     | 282 m²  | bois mort projeté           | 17 pces                   |
| gazon fleuri projeté                | 182 m²  | terrassement                | 18 m³                     |
| prairie fleurie projetée            | 899 m²  | arbres existants hors site  | 7 pces                    |
| espaces de rétention d'eau projetés | 18 m³   | clôture végétalisée         | 80 ml                     |
| arbres existants conservés          | 18 pces | Trachelospermum jasminoides | jasmin étoilé             |
| arbres projetés                     | 7 pces  | arbustes projetés           | 150 pces                  |
| Ailnus incana                       |         | Amelanchier ovale           | amelanchier ovale         |
| Ostrya carpinifolia                 |         | Cornus mas                  | cornouiller mâle          |
| Prunus padus                        |         | Cornus sanguinea            | cornouiller sanguin       |
| Salix caprea                        |         | Rosa canina                 | rosier sauvage, églantier |
| Sorbus aucuparia                    |         | Sambucus nigra              | sureau noir               |
|                                     |         | Viburnum lantana            | viorne lantane            |

Zone Façade CDI et Patio


|                                  |               |
|----------------------------------|---------------|
| mixe de fougères et vivaces      | 40 m²         |
| Athyrium filix-femina            |               |
| Hosta 'fortunei aureomarginata'  |               |
| Matteuccia struthiopteris        |               |
| toiture végétalisée              | 690 m²        |
| paillage sur substrat            | 45 m²         |
| bordure volige 10mm              | 100 ml        |
| arbre projeté                    | 1 pce         |
| Amelanchier arborea 'Robin Hill' |               |
| façades végétalisées             | 85 ml         |
| Trachelospermum jasminoides      | jasmin étoilé |

Zone stationnements

|                                       |         |
|---------------------------------------|---------|
| pavés-gazon projetés                  | 462 m²  |
| pavés béton 20x20cm projetés          | 65 m²   |
| boute-roues en béton projetés         | 25 pces |
| arceaux vélos projetés                | 32 pces |
| total 64 places, min. 63 places (VSS) |         |

Placette de détente

|                                       |         |
|---------------------------------------|---------|
| dalles en béton réutilisées projetées | 22 m²   |
| mobiliier mobile projetées            | 10 pces |

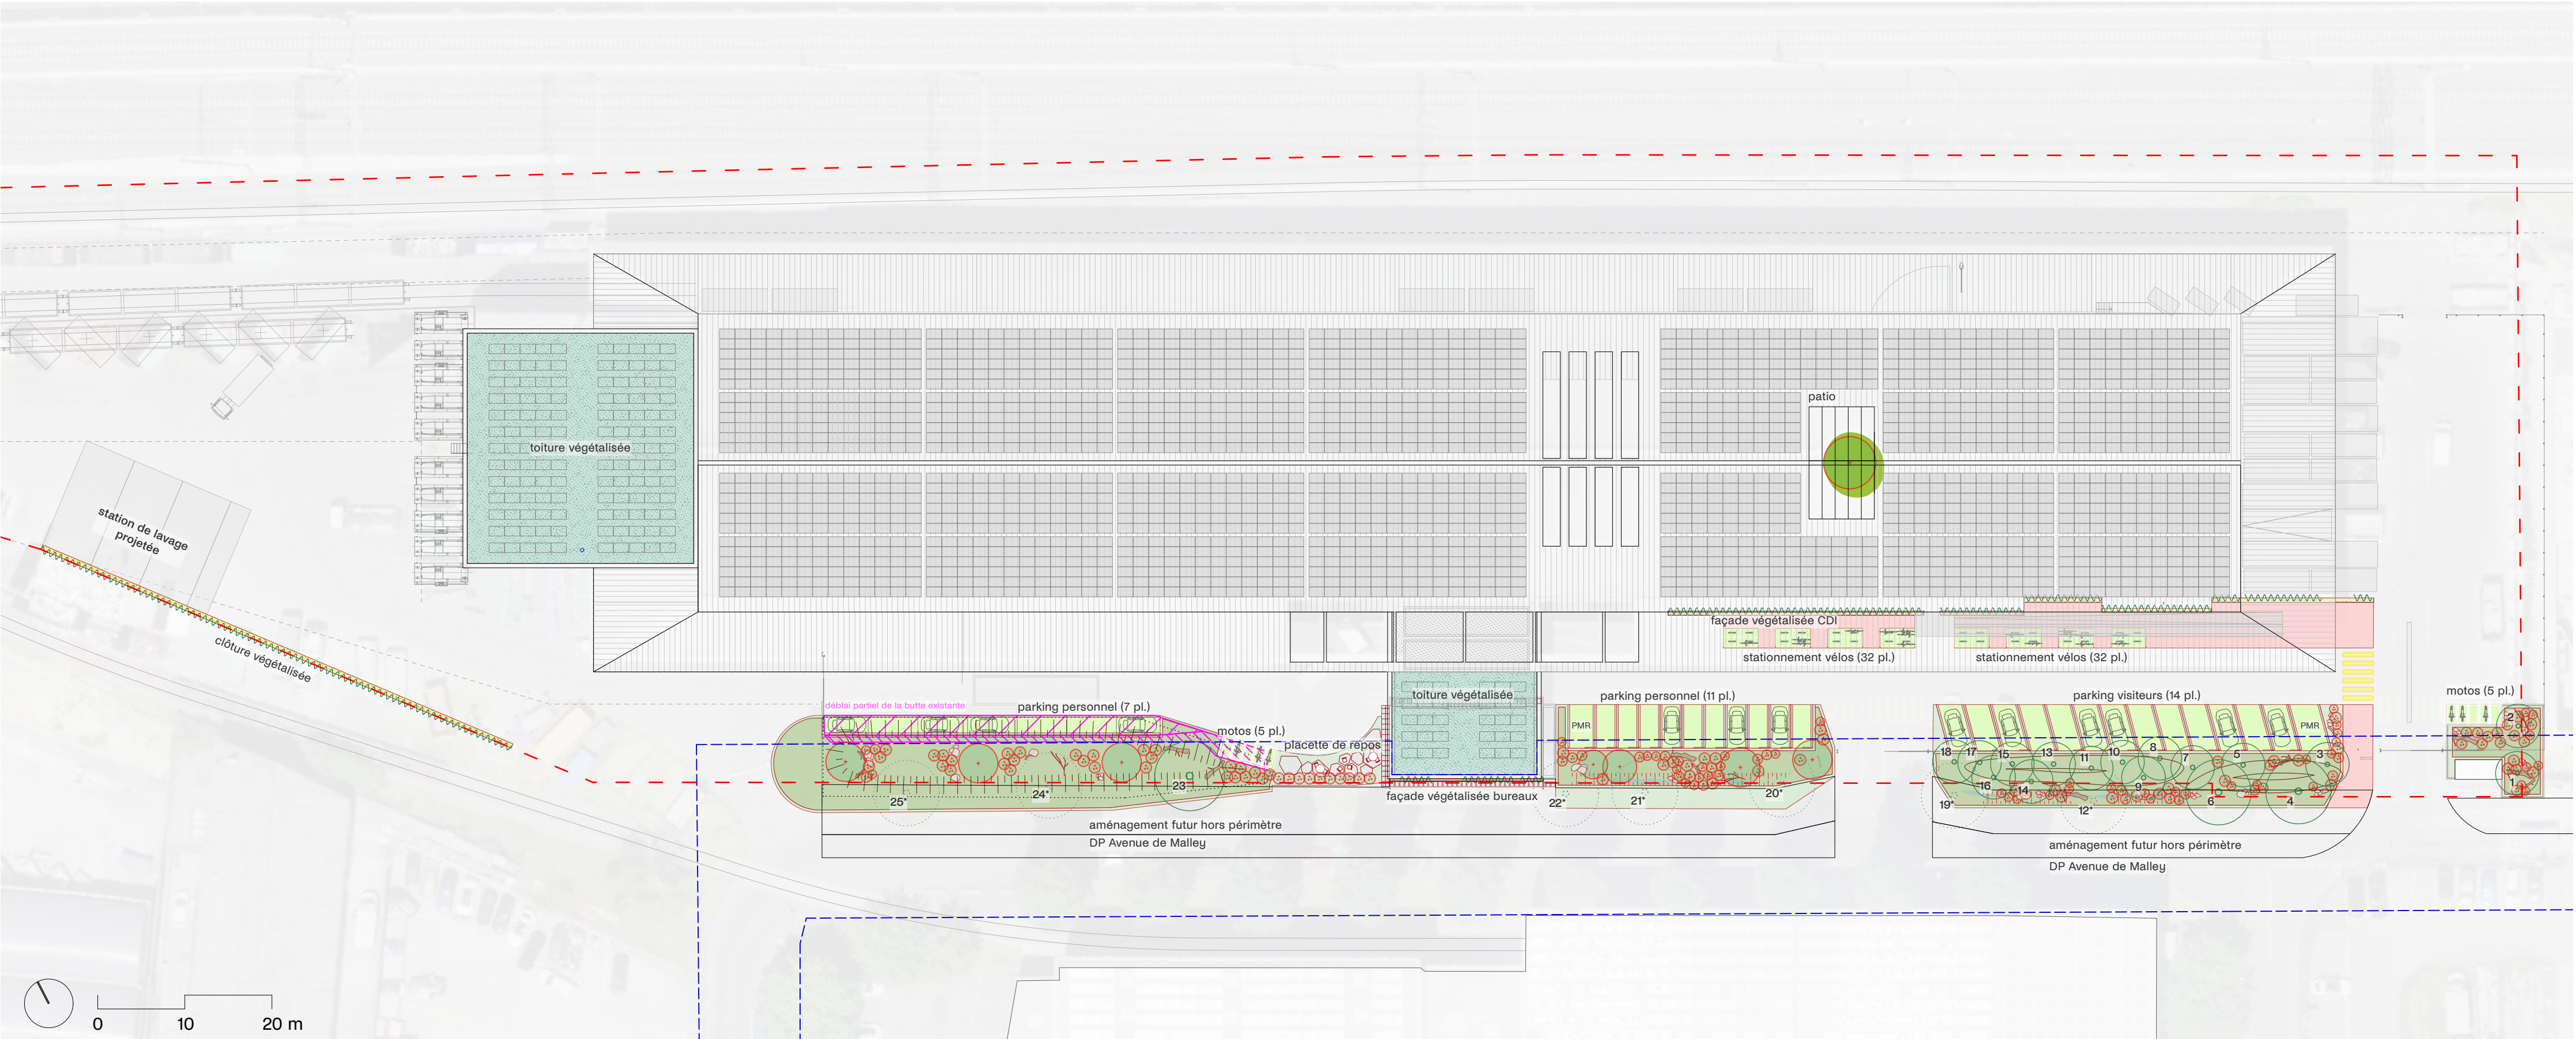

PLAN MASSE

Inventaire des arbres majeurs existants, maintenus

| Sect.           | N°  | Nom latin        | Nom commun          | H (m) | Ø <sub>c</sub> (m) | Ø <sub>T</sub> (cm) | Etat visuel | Remarques                 |
|-----------------|-----|------------------|---------------------|-------|--------------------|---------------------|-------------|---------------------------|
| SECTEUR EST     | 1   | Tilia cordata    | tilleul pt feuilles | 6-7   | 4-5                | 16-18               | bon         | abattu, constat juin 2025 |
|                 | 2   | Tilia cordata    | tilleul pt feuilles | 8-9   | 5-6                | 16-18               | bon         | abattu, constat juin 2025 |
|                 | 3   | Tilia cordata    | tilleul pt feuilles | 6-7   | 4-5                | 14-16               | bon         | sur butte                 |
|                 | 4   | Celtis australis | micocoulier         | 9-10  | 6-7                | 20-22               | bon         | sur butte                 |
|                 | 5   | Tilia cordata    | tilleul pt feuilles | 8-9   | 4-5                | 18-20               | bon         | sur butte                 |
|                 | 6   | Tilia cordata    | tilleul pt feuilles | 9-10  | 6-7                | 28-30               | bon         | sur butte                 |
|                 | 7   | Tilia cordata    | tilleul pt feuilles | 8-9   | 3-4                | 14-16               | bon         | sur butte                 |
|                 | 8   | Tilia cordata    | tilleul pt feuilles | 9-10  | 6-7                | 18-20               | bon         | sur butte                 |
|                 | 9   | Tilia cordata    | tilleul pt feuilles | 9-10  | 6-7                | 18-20               | bon         | sur butte                 |
|                 | 10  | Tilia cordata    | tilleul pt feuilles | 9-10  | 4-5                | 16-18               | bon         | sur butte                 |
|                 | 11  | Tilia cordata    | tilleul pt feuilles | 9-10  | 6-7                | 18-20               | bon         | sur butte                 |
|                 | 12* | Celtis australis | micocoulier         | 9-10  | 7-8                | 24-26               | bon         | hors périmètre            |
|                 | 13  | Tilia cordata    | tilleul pt feuilles | 9-10  | 3-4                | 18-20               | bon         | sur butte                 |
|                 | 14  | Tilia cordata    | tilleul pt feuilles | 8-9   | 4-5                | 16-18               | bon         | sur butte                 |
|                 | 15  | Tilia cordata    | tilleul pt feuilles | 9-10  | 4-5                | 18-20               | bon         | sur butte                 |
|                 | 16  | Tilia cordata    | tilleul pt feuilles | 8-9   | 4-5                | 18-20               | bon         | sur butte                 |
|                 | 17  | Tilia cordata    | tilleul pt feuilles | 9-10  | 4-5                | 18-20               | bon         | sur butte                 |
|                 | 18  | Tilia cordata    | tilleul pt feuilles | 9-10  | 4-5                | 16-18               | bon         | sur butte                 |
|                 | 19* | Celtis australis | micocoulier         | 9-10  | 6-7                | 30-32               | bon         | hors périmètre            |
| CENTRE ET OUEST | 20* | Celtis australis | micocoulier         | 10-12 | 6-7                | 24-26               | bon         | hors périmètre            |
|                 | 21* | Celtis australis | micocoulier         | 10-12 | 6-7                | 24-26               | moyen       | hors périmètre            |
|                 | 22* | Celtis australis | micocoulier         | 10-12 | 6-7                | 24-26               | bon         | hors périmètre            |
|                 | 23  | Celtis australis | micocoulier         | 10-12 | 8-9                | 30-35               | bon         | sur butte                 |
|                 | 24* | Celtis australis | micocoulier         | 10-12 | 8-9                | 30-35               | bon         | hors périmètre, sur butte |
|                 | 25* | Celtis australis | micocoulier         | 10-12 | 8-9                | 30-35               | bon         | hors périmètre, sur butte |

\* : arbre situé hors du parcellaire CID Malley (DP Ville de Renens)