


LA MAISON OUVRIERE B S.A.

Prolongation de la durée de deux droits de superficie au chemin d'Entre-Bois.

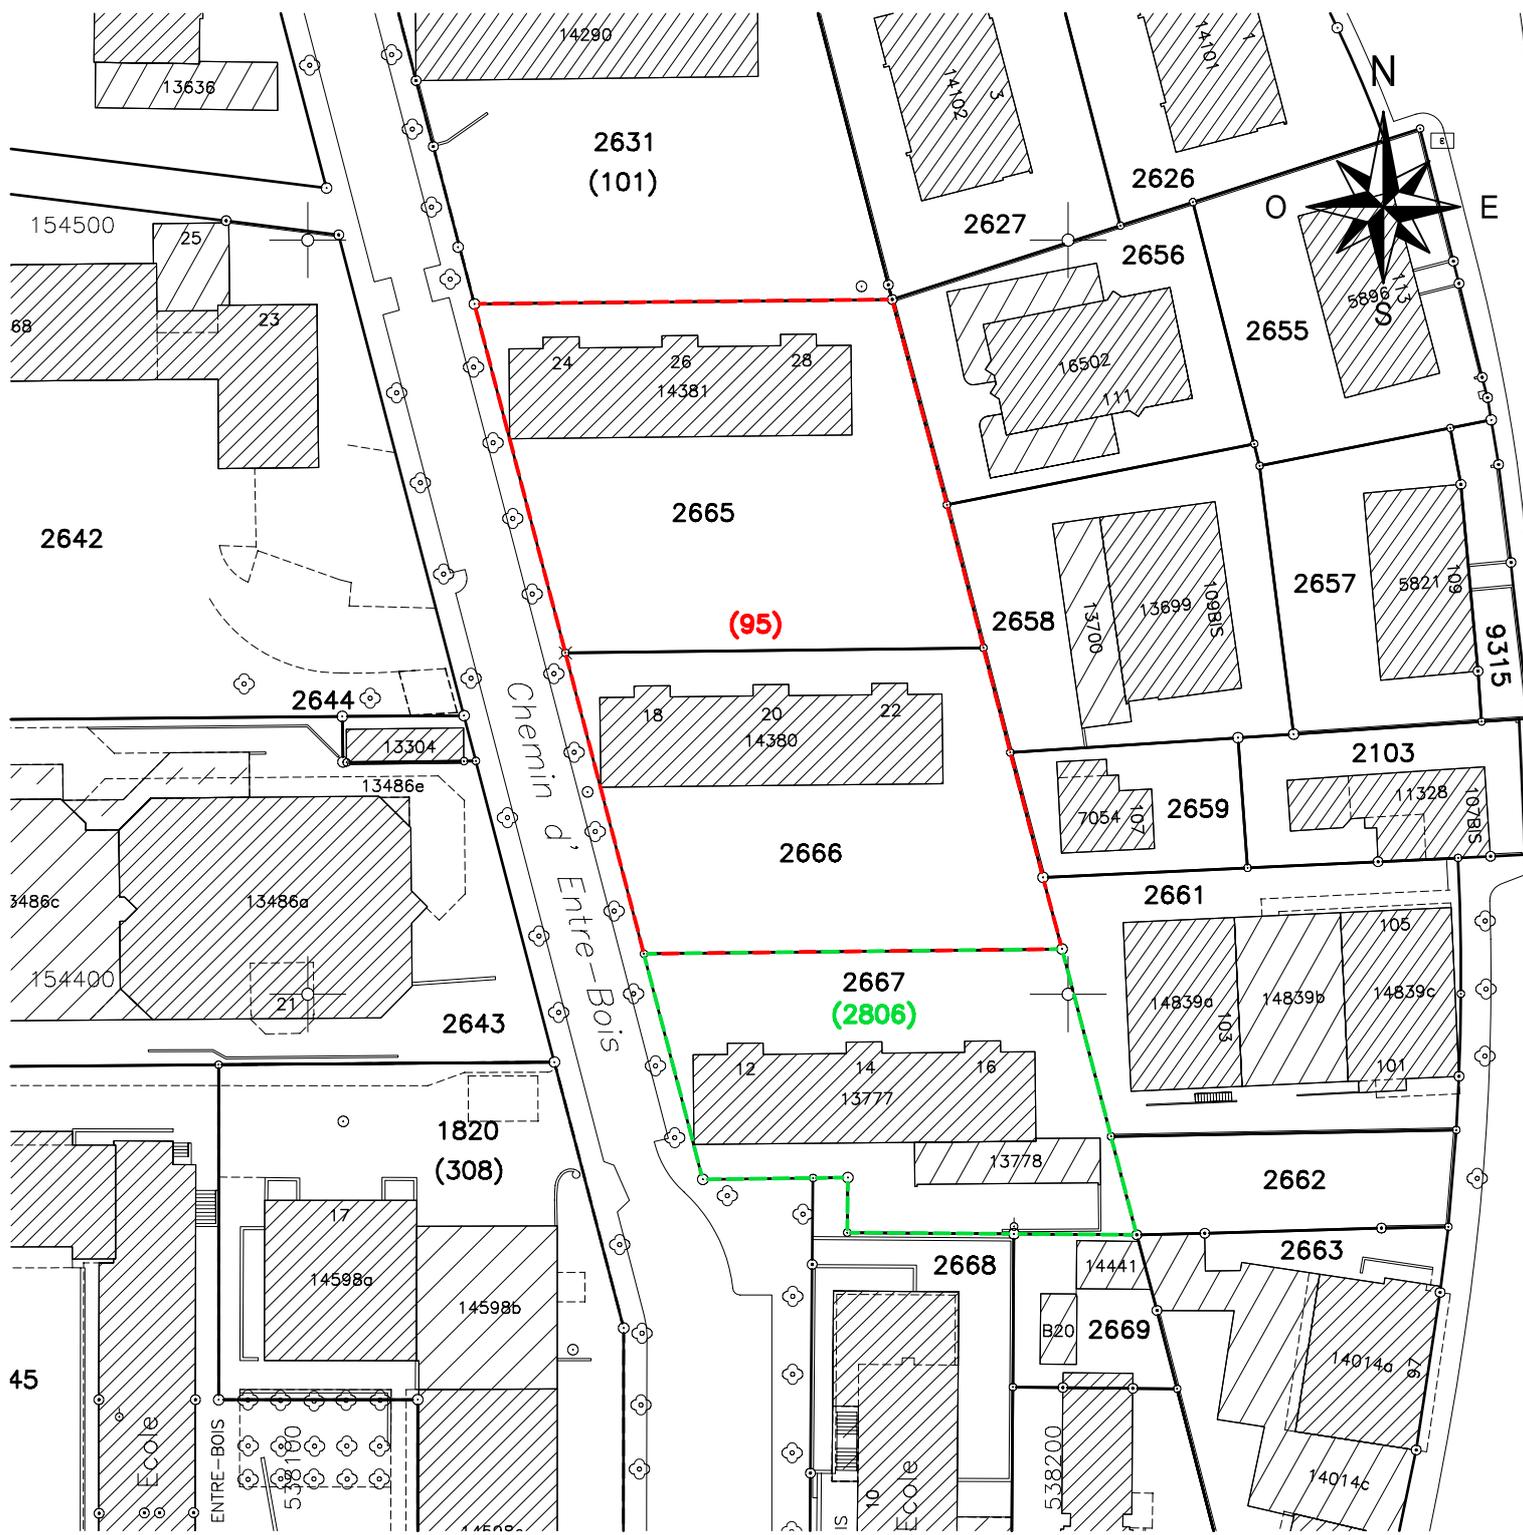

 Périmètre du DDP 95  Périmètre du DDP 2806

1:1000

Préavis n° 2005 / ...

du ---.---.---- **PROJET DU 25.01.2005**

 Lausanne

direction des travaux

service du cadastre