


Constitution d'un droit de superficie

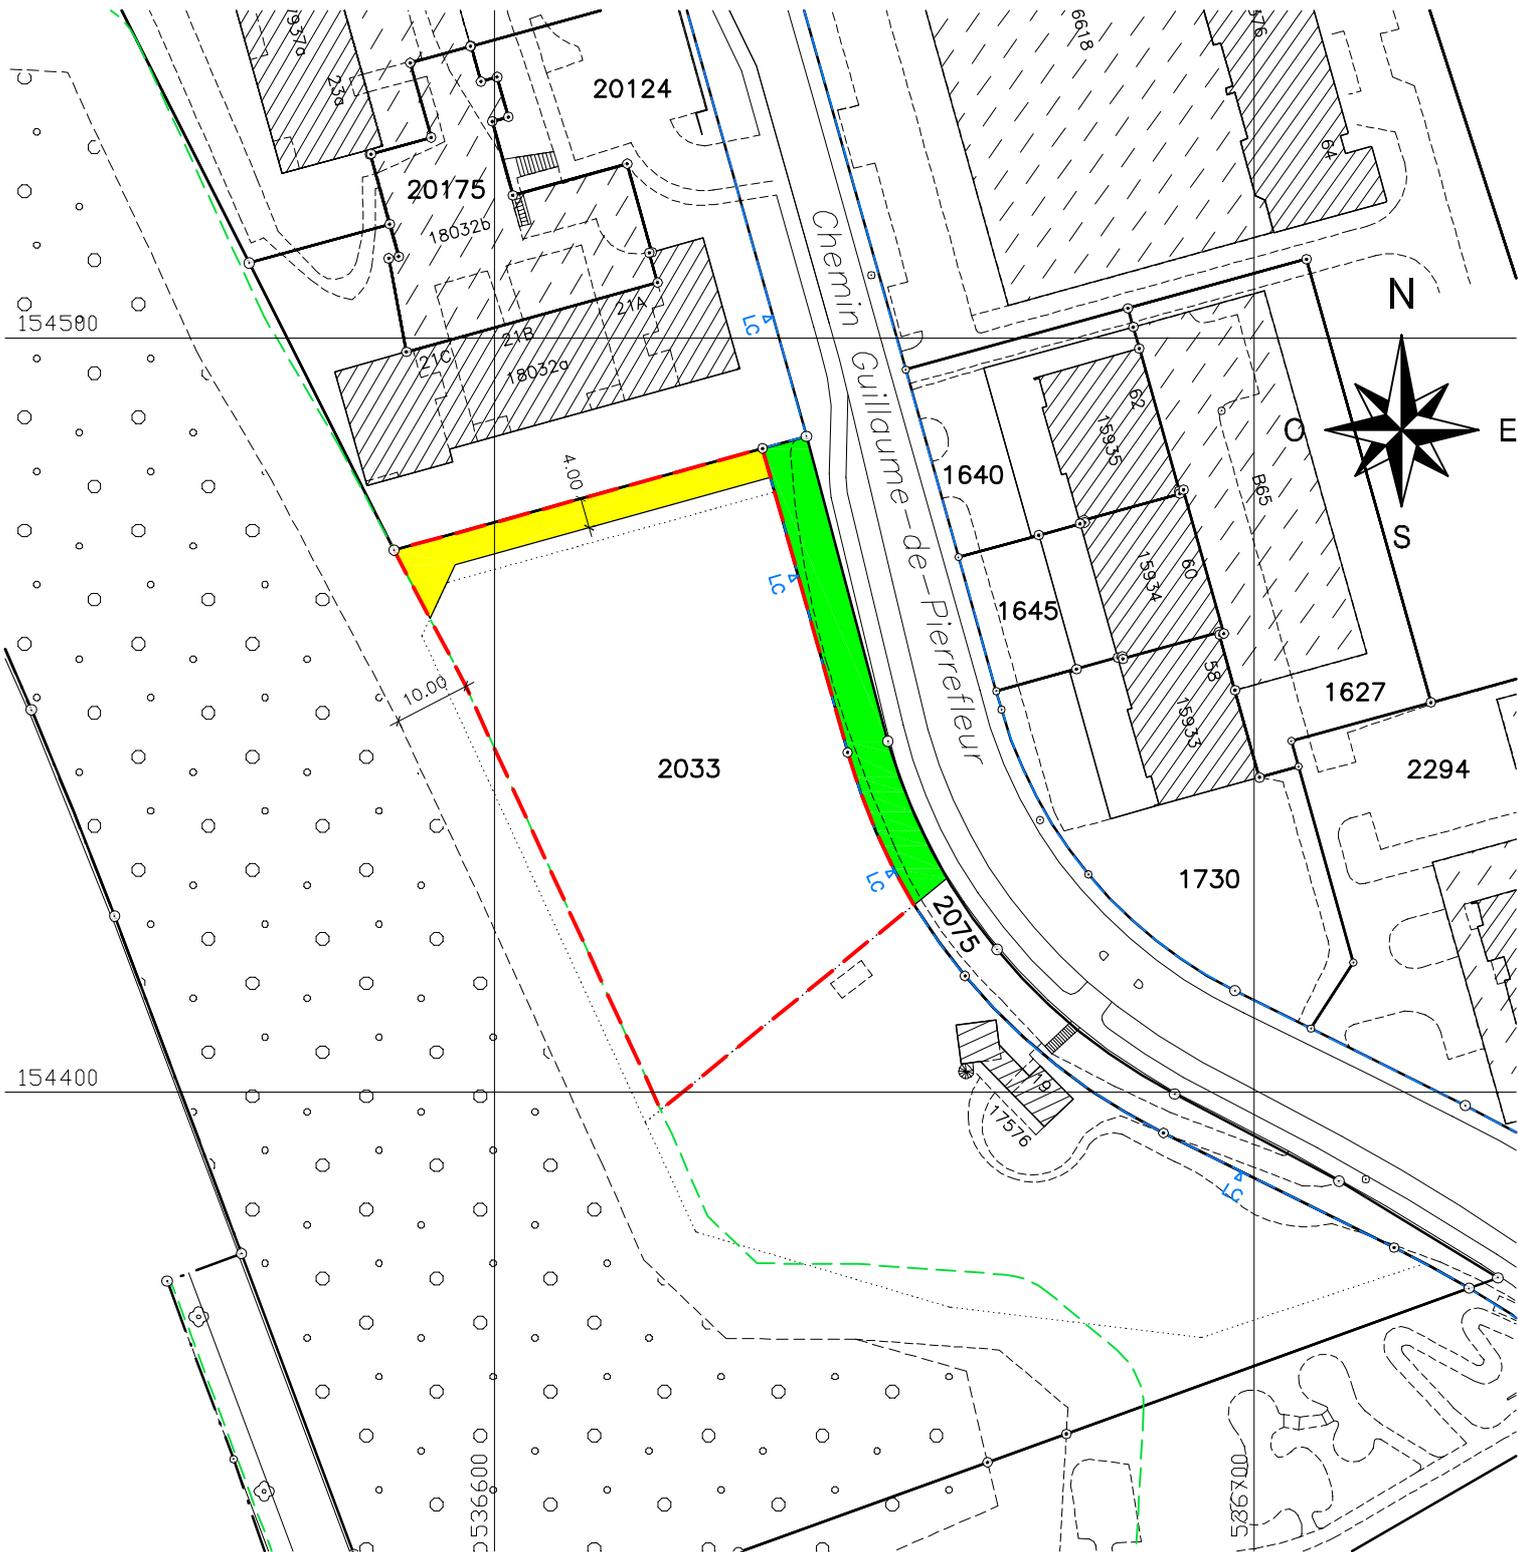

PREAVIS N° 2007 / 31 - 07.06.2007

1:1000

-  Périmètre du futur DDP.  
Surface d'env. 3210 m<sup>2</sup>
-  Surface qui sera mise à disposition  
de la fondation à bien-plaire
-  Passage à pied et pour tous véhicules  
d'exploitation forestière

 L a u s a n n e

direction des travaux

service du cadastre