
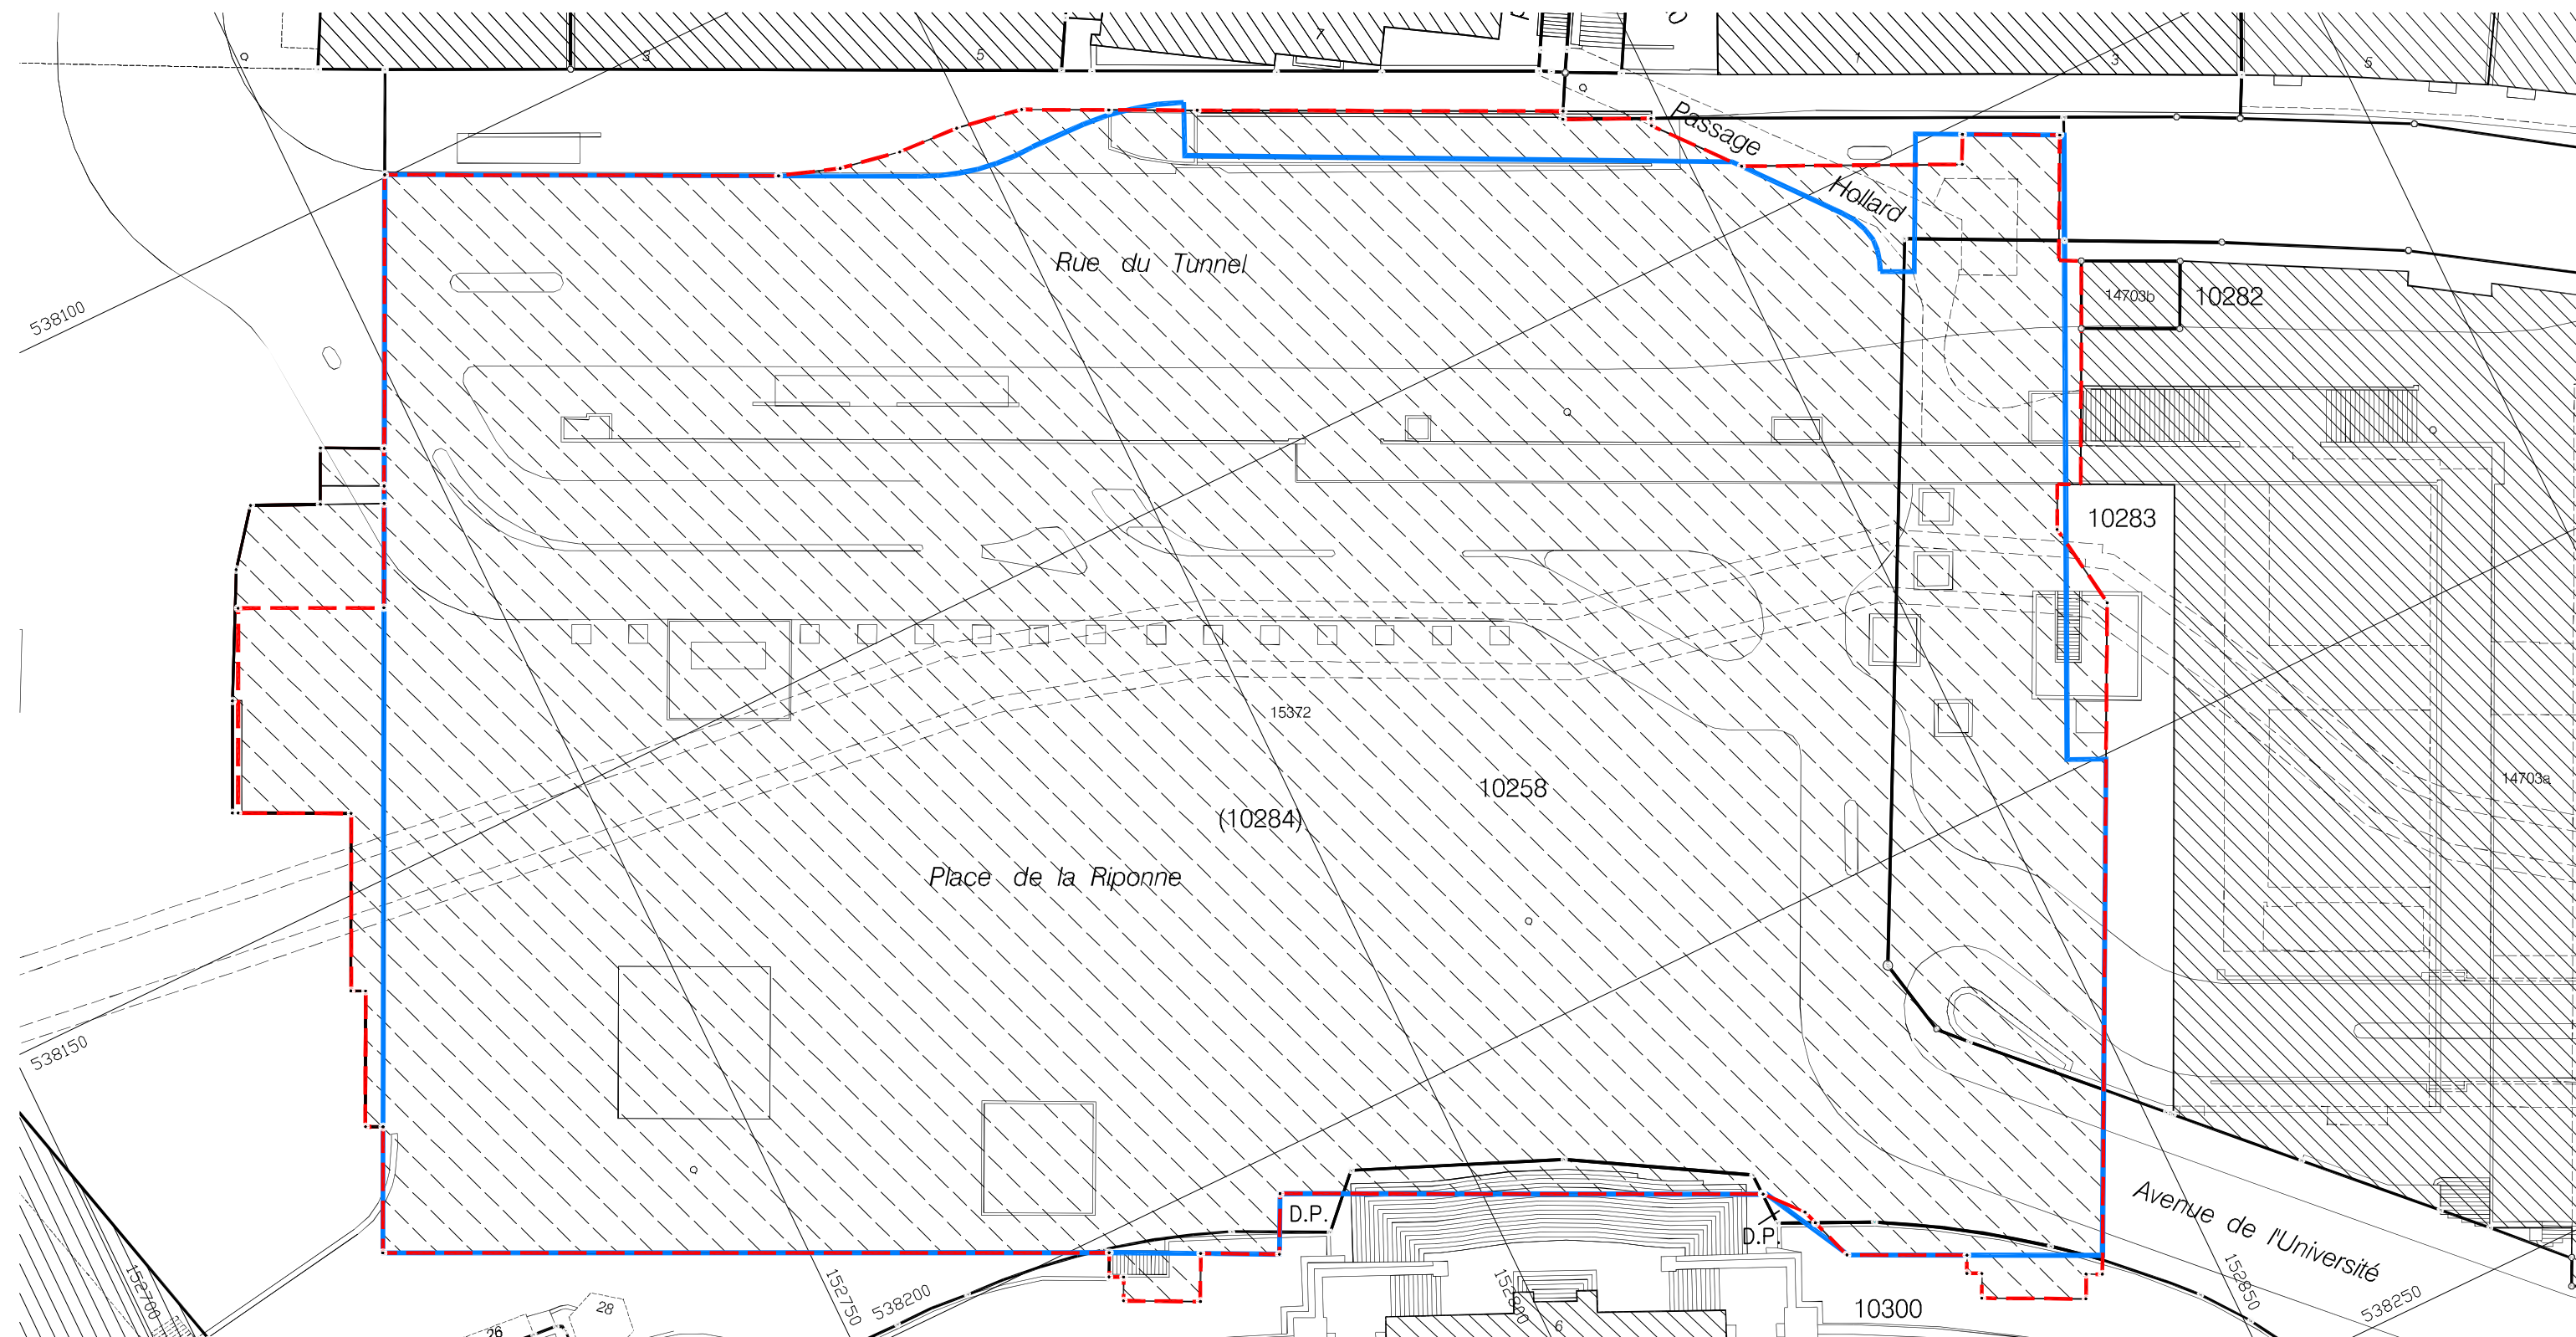


Extension de l'assiette du droit distinct et permanent de superficie et prolongation de sa durée

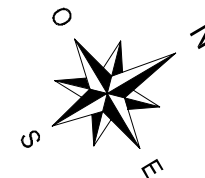

1:500

L a u s a n n e

service du cadastre

www.lausanne.ch/cadastre