
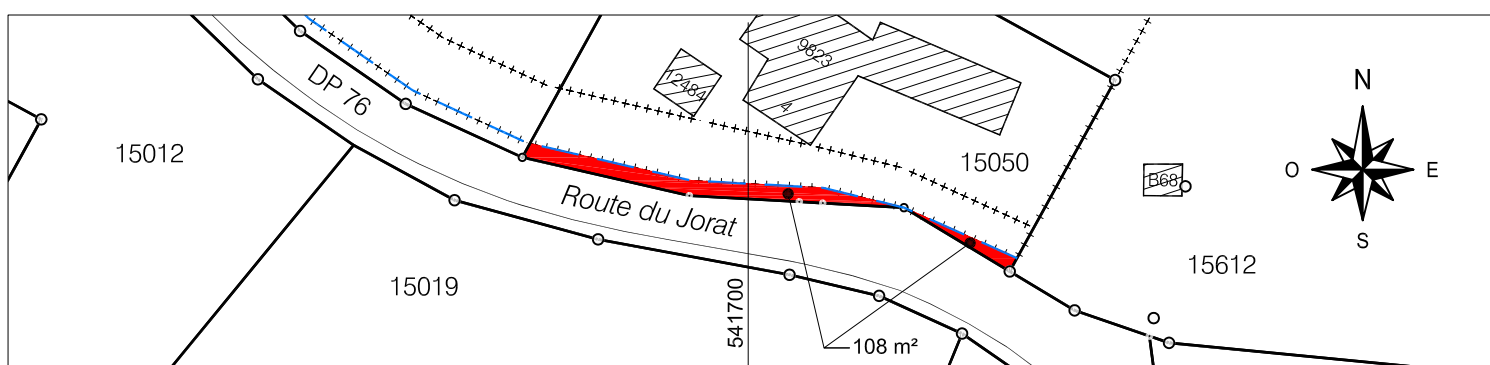


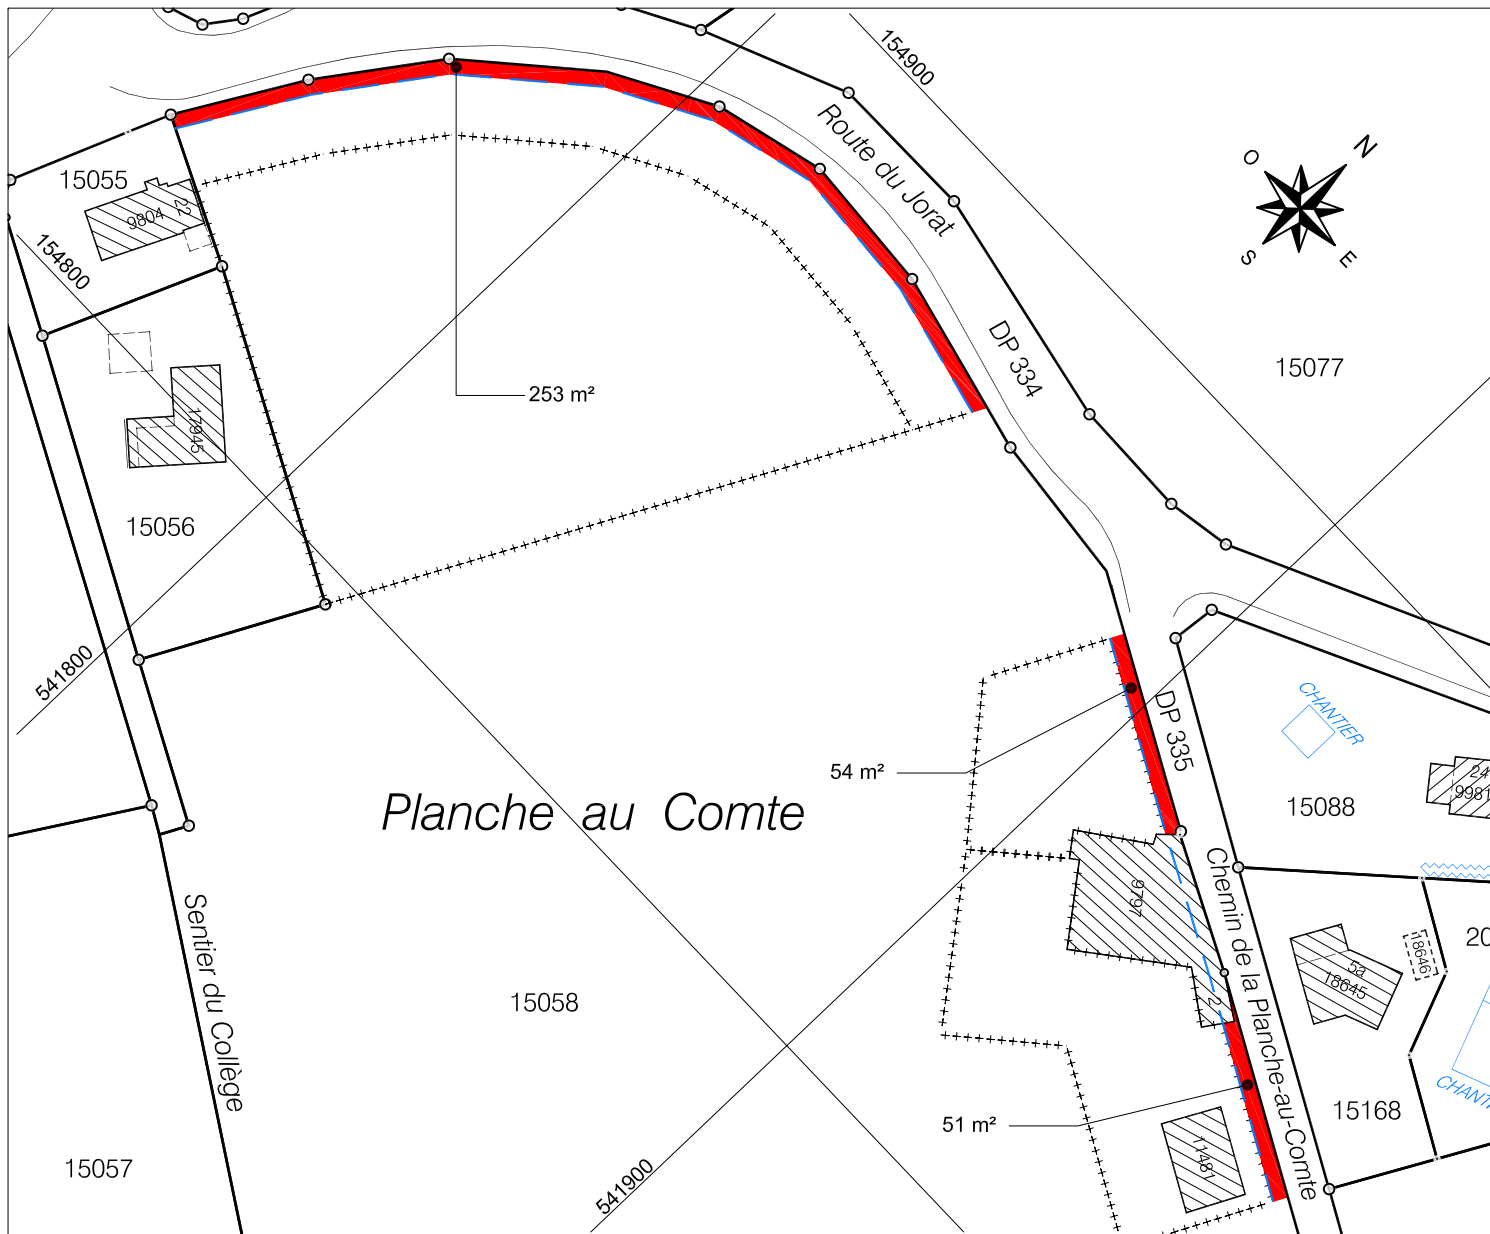

7.1 Cession - Plan <<A>>

1:1000

- Surface hors-ligne à céder
- Limite des constructions (selon PPA en cours de procédure)

l a u s a n n e

direction des travaux

24 mars 2009

service du cadastre