



Situation

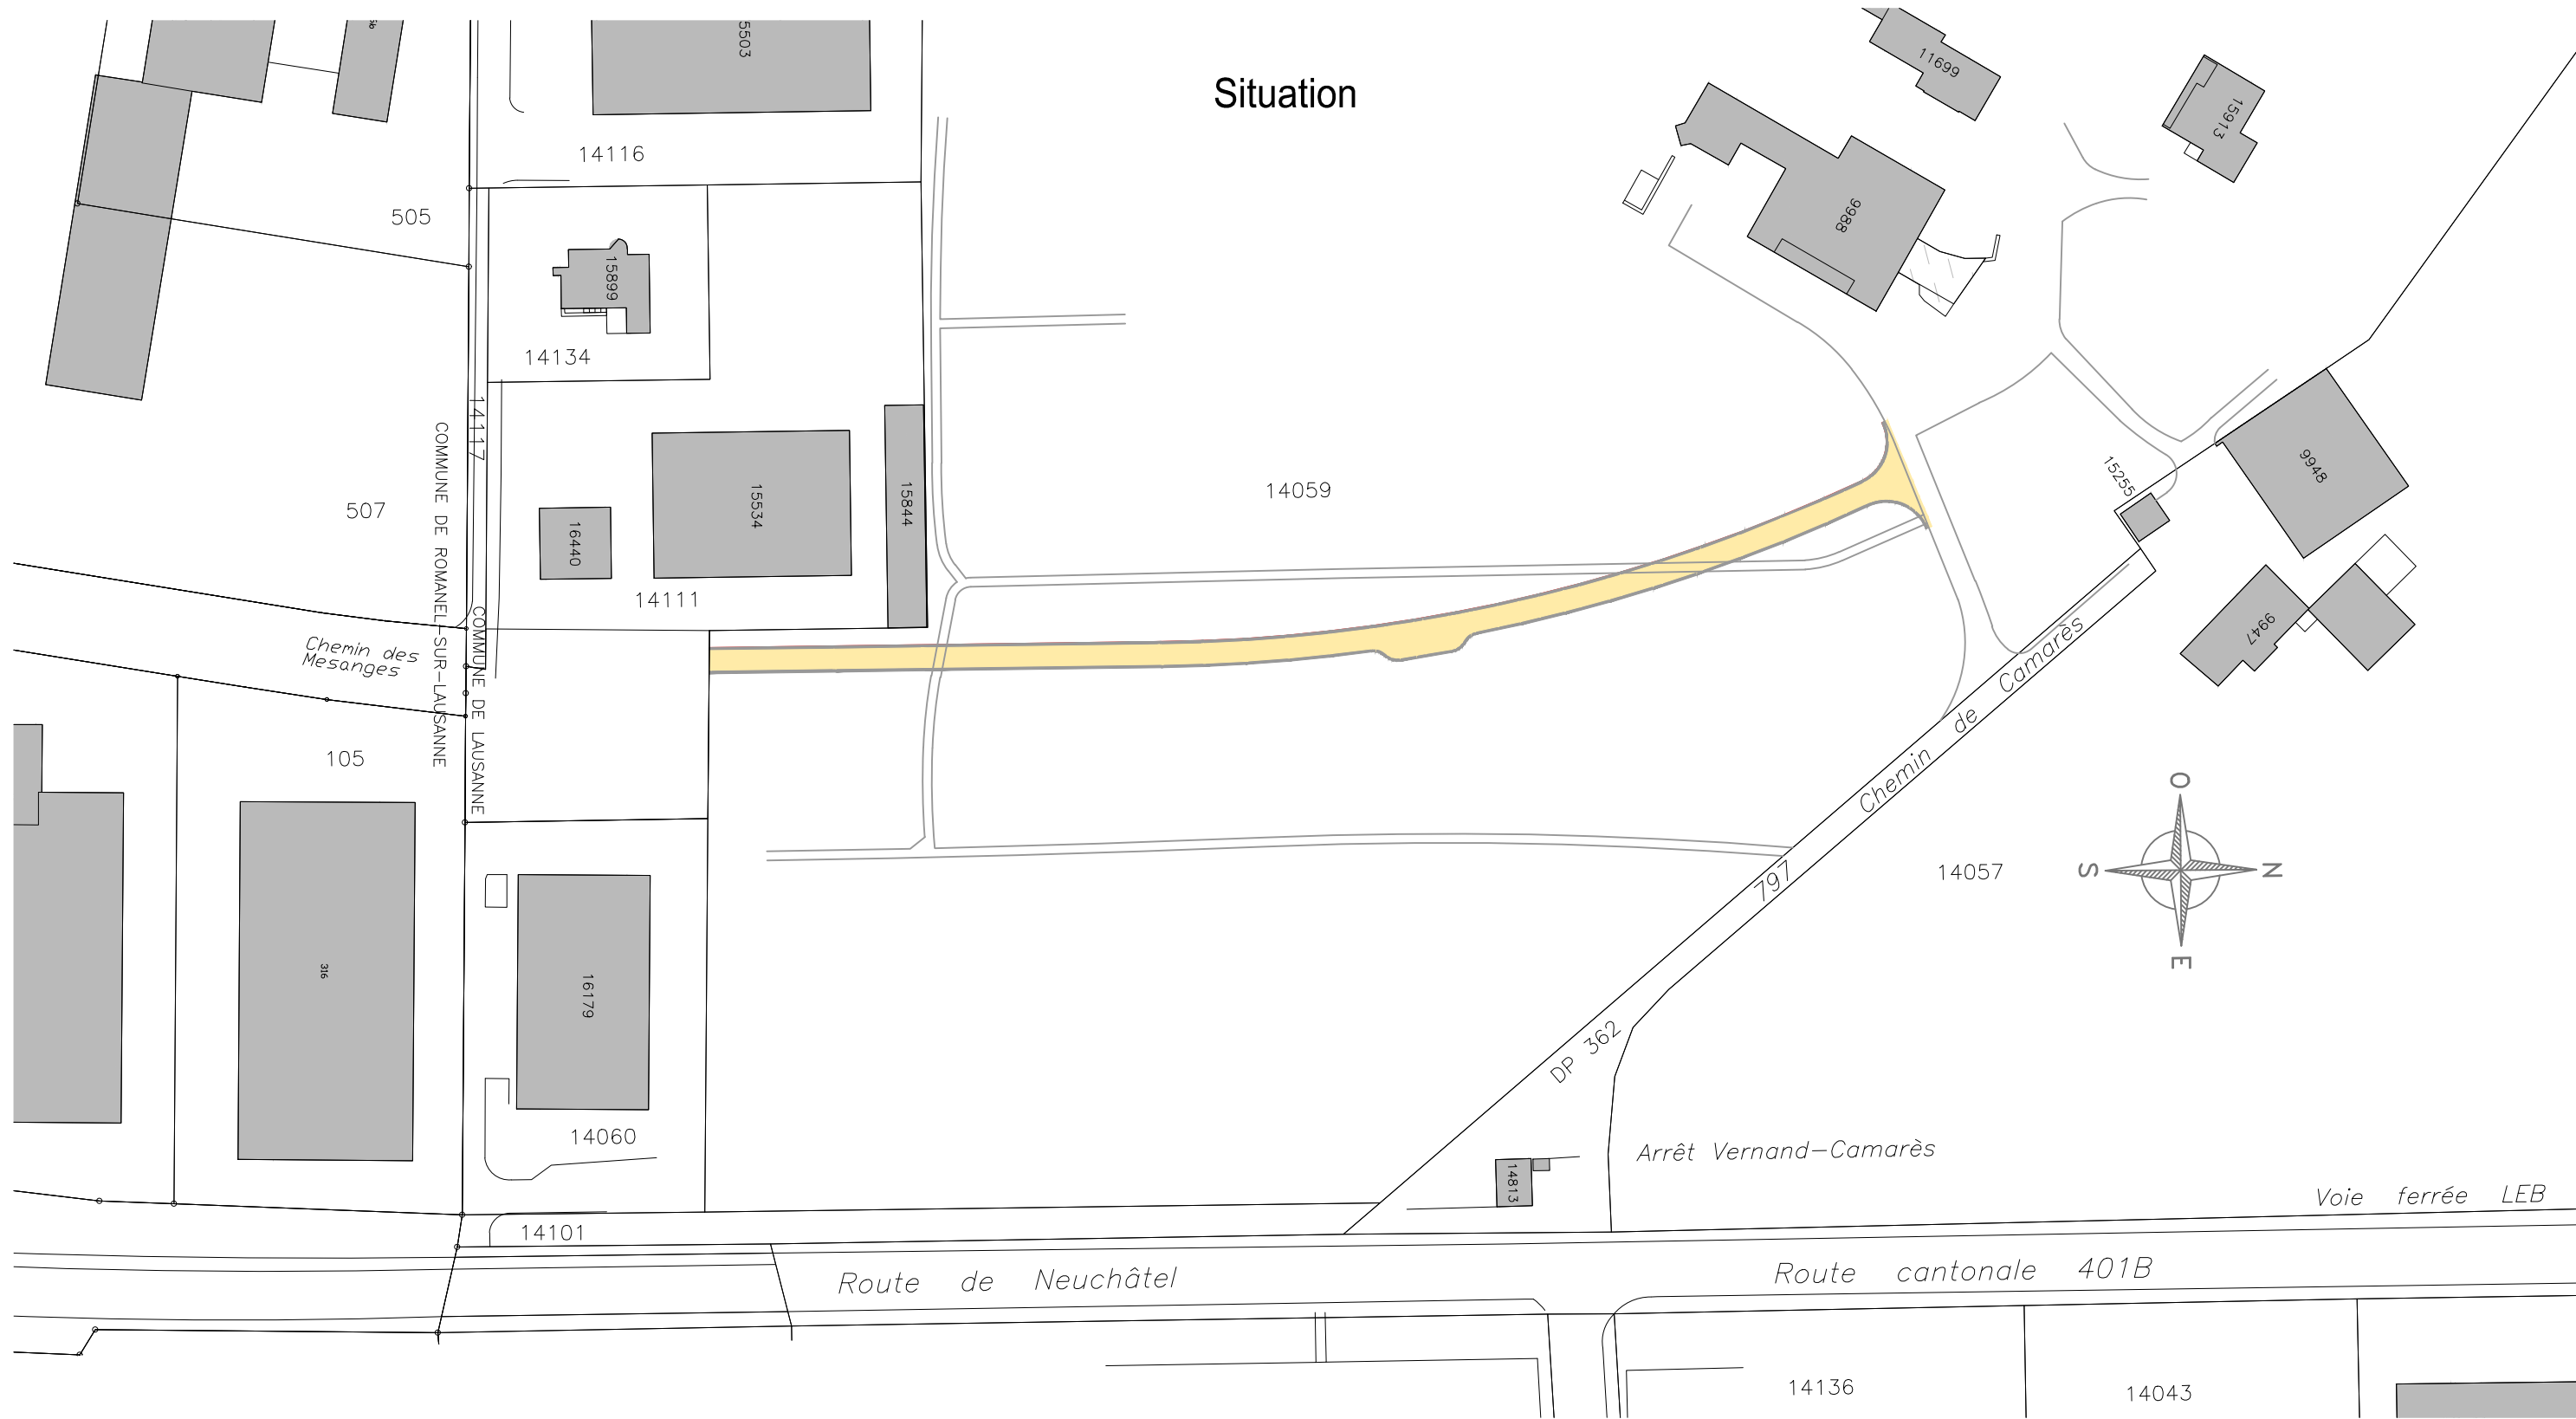

Profil type

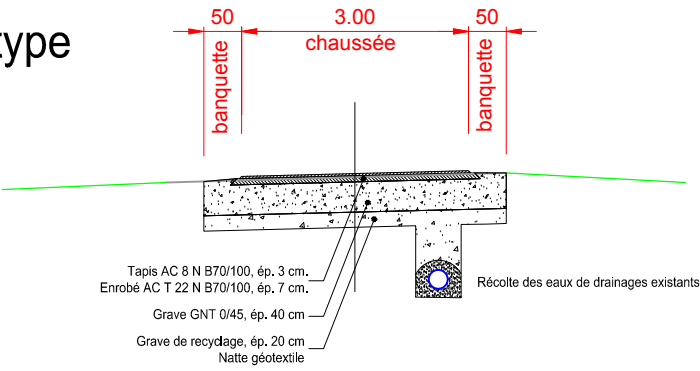

Légendes :

Chaussée projetée

Annexe au préavis n° 2011/23 du 23 mars 2011

direction des travaux
service des routes et de la mobilité **Lausanne**

VERNAND - CAMARES

Aménagement d'une route de desserte provisoire aux
parcelles n°14'057 et 14'059
SITUATION GENERALE ET PROFIL TYPE

ECHELLES :	DIM. :	PROJ. :	PLAN N° :
	A3	RK	
1:1000 1:100	DATE :	DESS. :	4044.01-11
	21.03.11	JP	