


Avenue du Grey
Vente d'une parcelle de terrain à KBA-GIORI S.A.

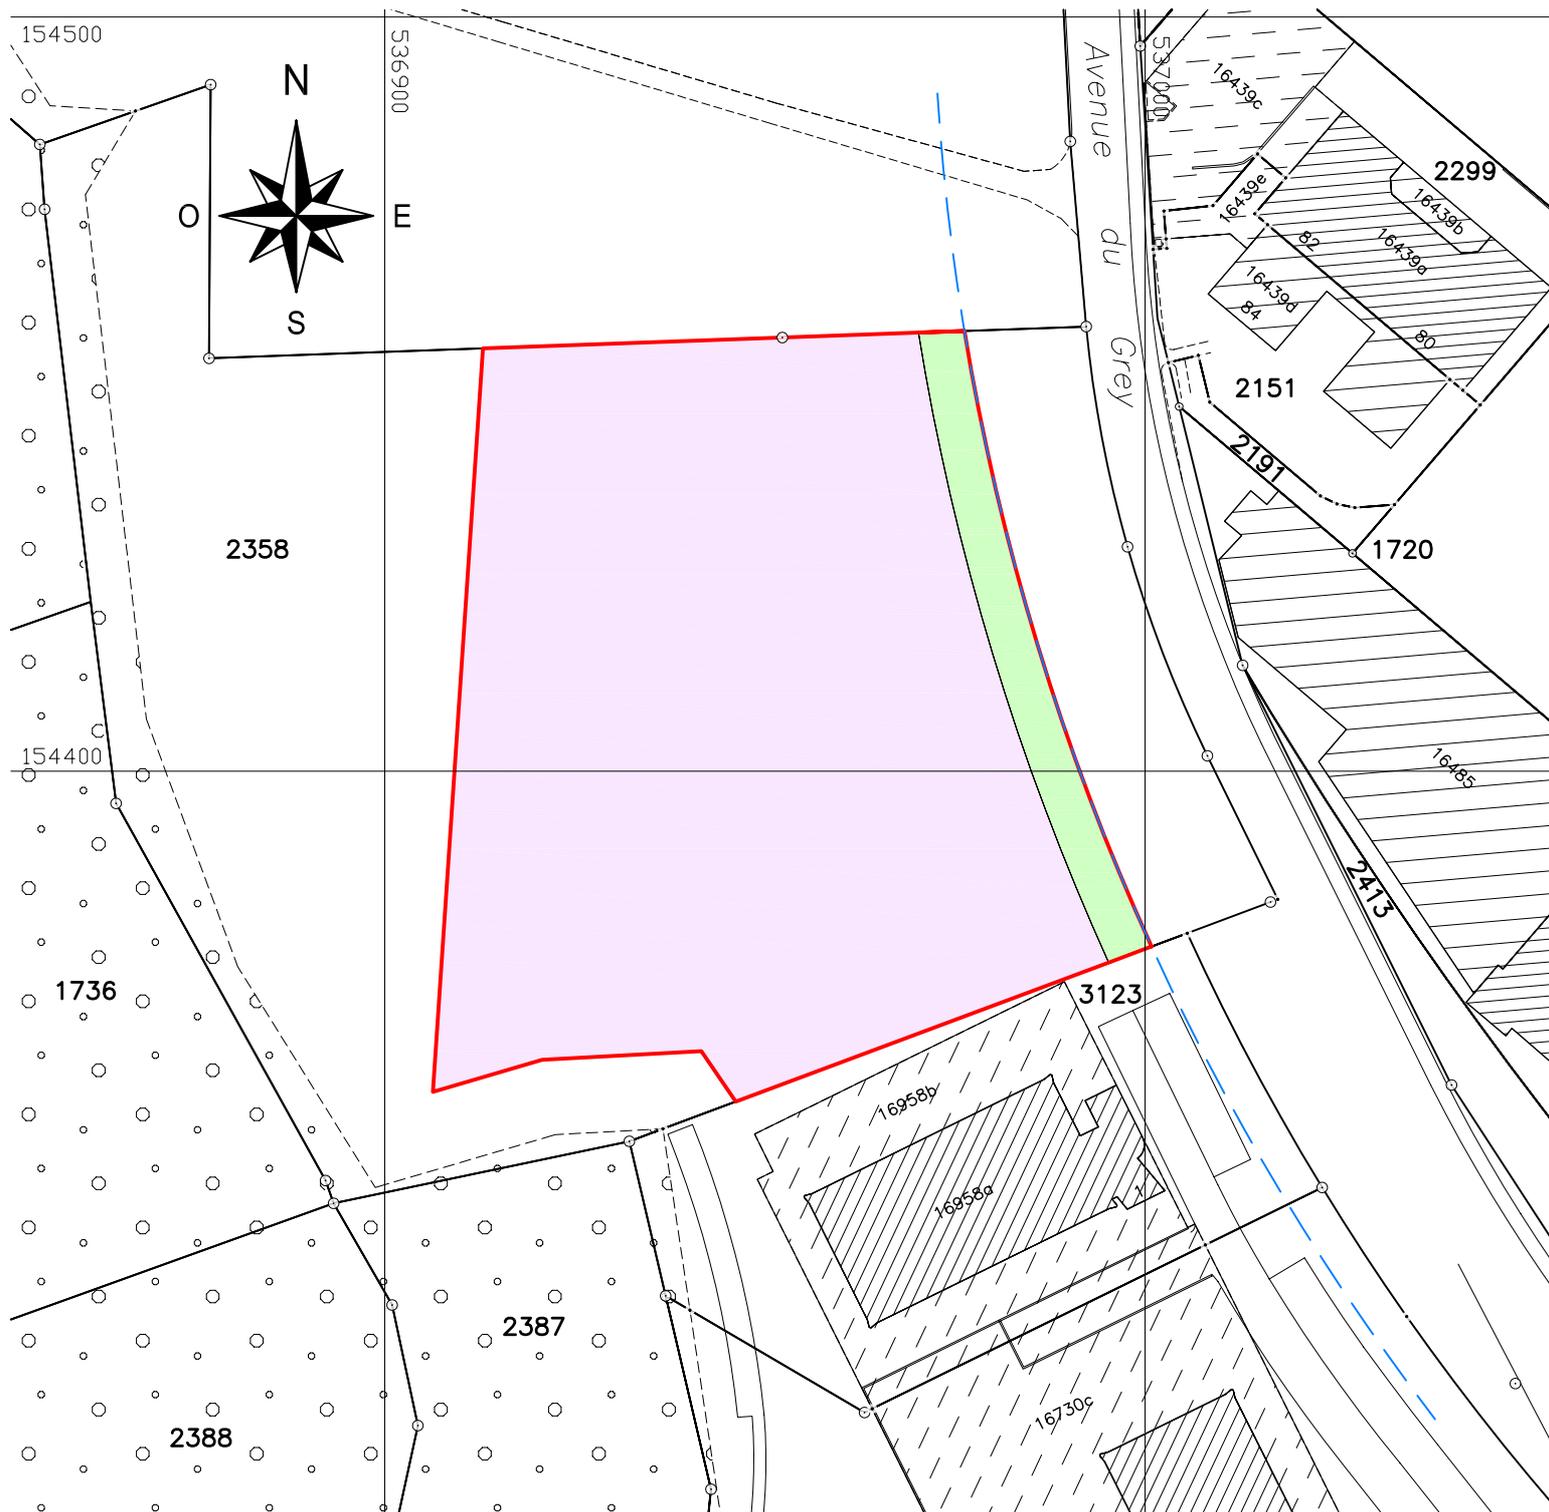

- Périmètre de la future parcelle, d'une surface d'env. 7328 m²
- Zone d'affectation mixte de 6810 m² selon PE 625
- Zone de verdure de 518 m² selon PE 625
- Limite des constructions selon PGA

1:1000

Préavis n° 2006 / 20

du 18.05.2006

Lausanne

direction des travaux

service du cadastre