

PLAN PARTIEL D'AFFECTATION

CONCERNANT LES TERRAINS COMPRIS ENTRE L'AVENUE DE LA SALLAZ, LES PARCELLES N° 3203 ET 3202, L'UIOM, LA FORET DE SAUVABELIN, LE PAC N° 702, LES PARCELLES N° 7052 ET 3429, LA ROUTE DE BERNE, L'AVENUE DE LA SALLAZ ET LES PARCELLES N° 3423, 3422, 3421 ET 3420.

ADDENDA AU PLAN LEGALISE N° 721

LEGENDE




Périmètre d'implantation des constructions.






Surélévation du bâtiment C dont la forme est figurée à titre indicatif.

0000

Surface maximale brute de plancher en m2 par étage.

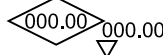

Cote d'altitude maximale.

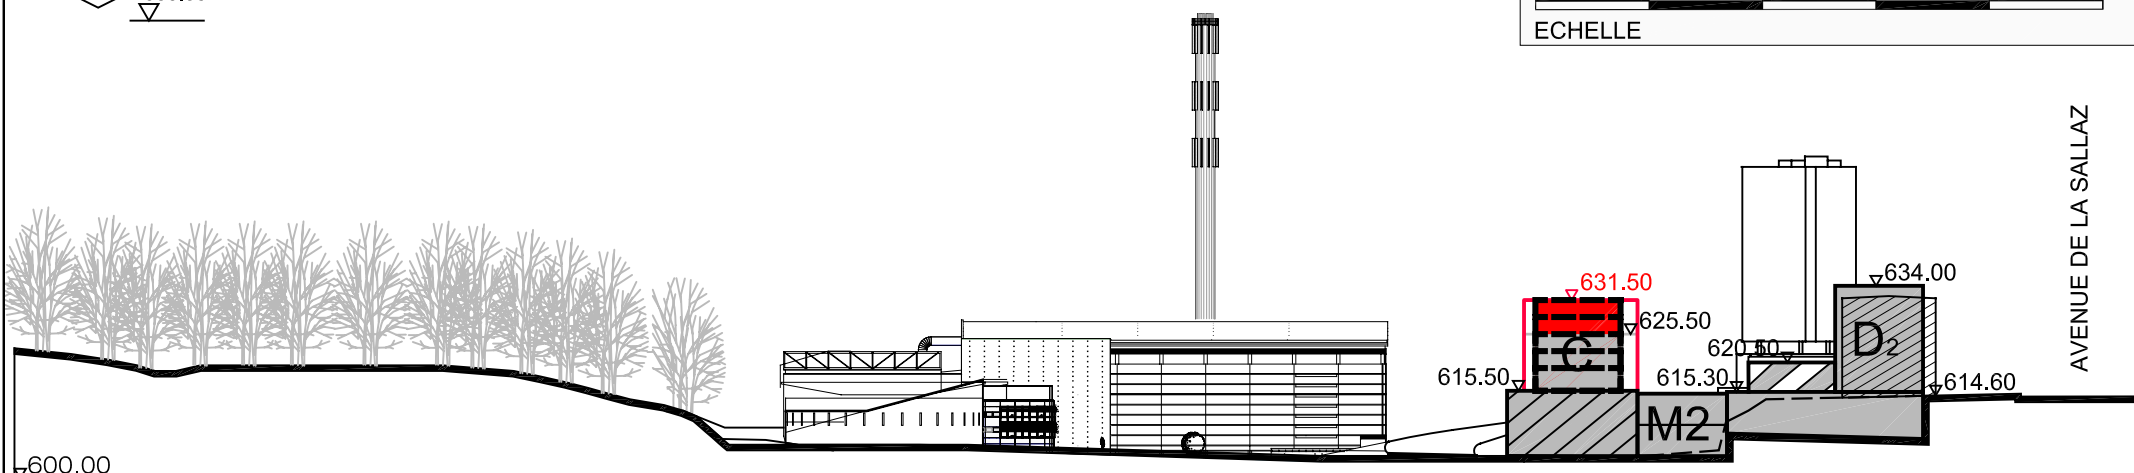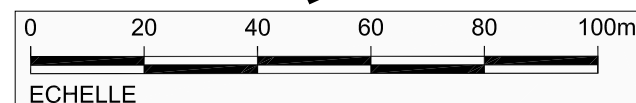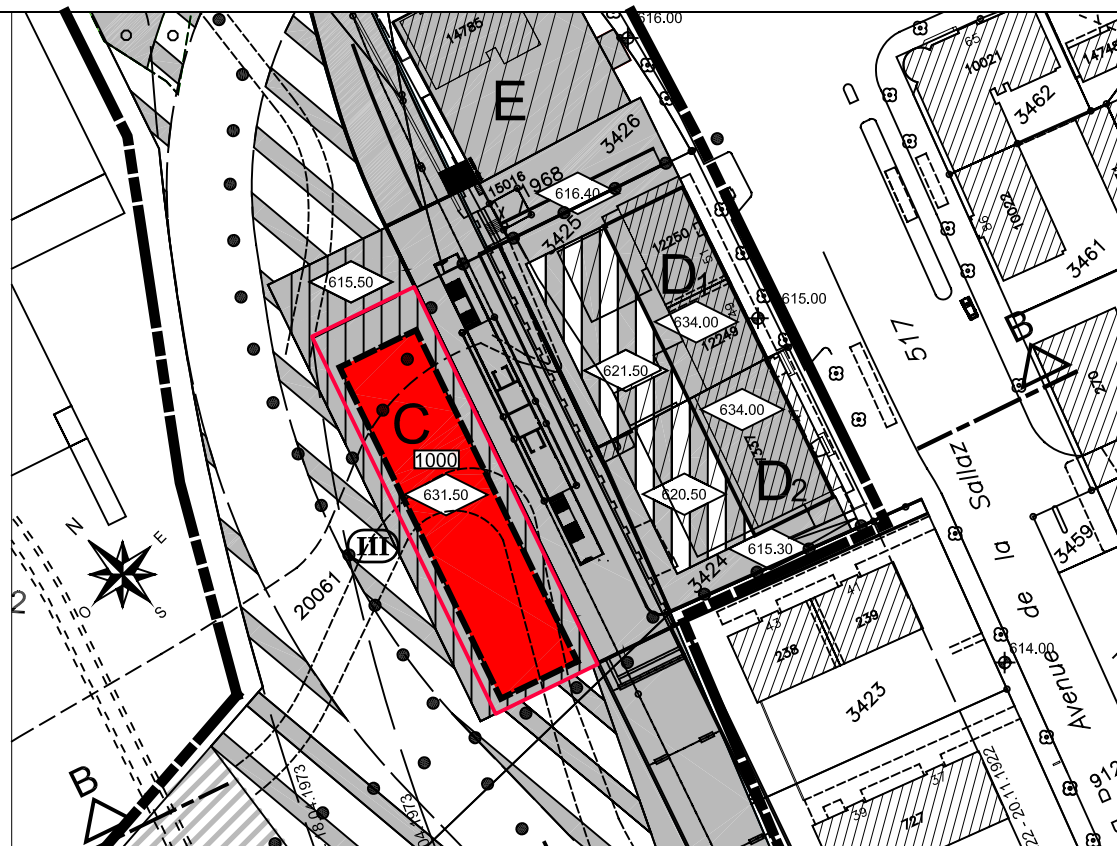

COUPE B-B