


Pierre-Henri Loup, route de Montheron 51
Prolongation de la durée du droit distinct et permanent de superficie



PREAVIS N°2012 / 08 - 23.02.2012

1:2500

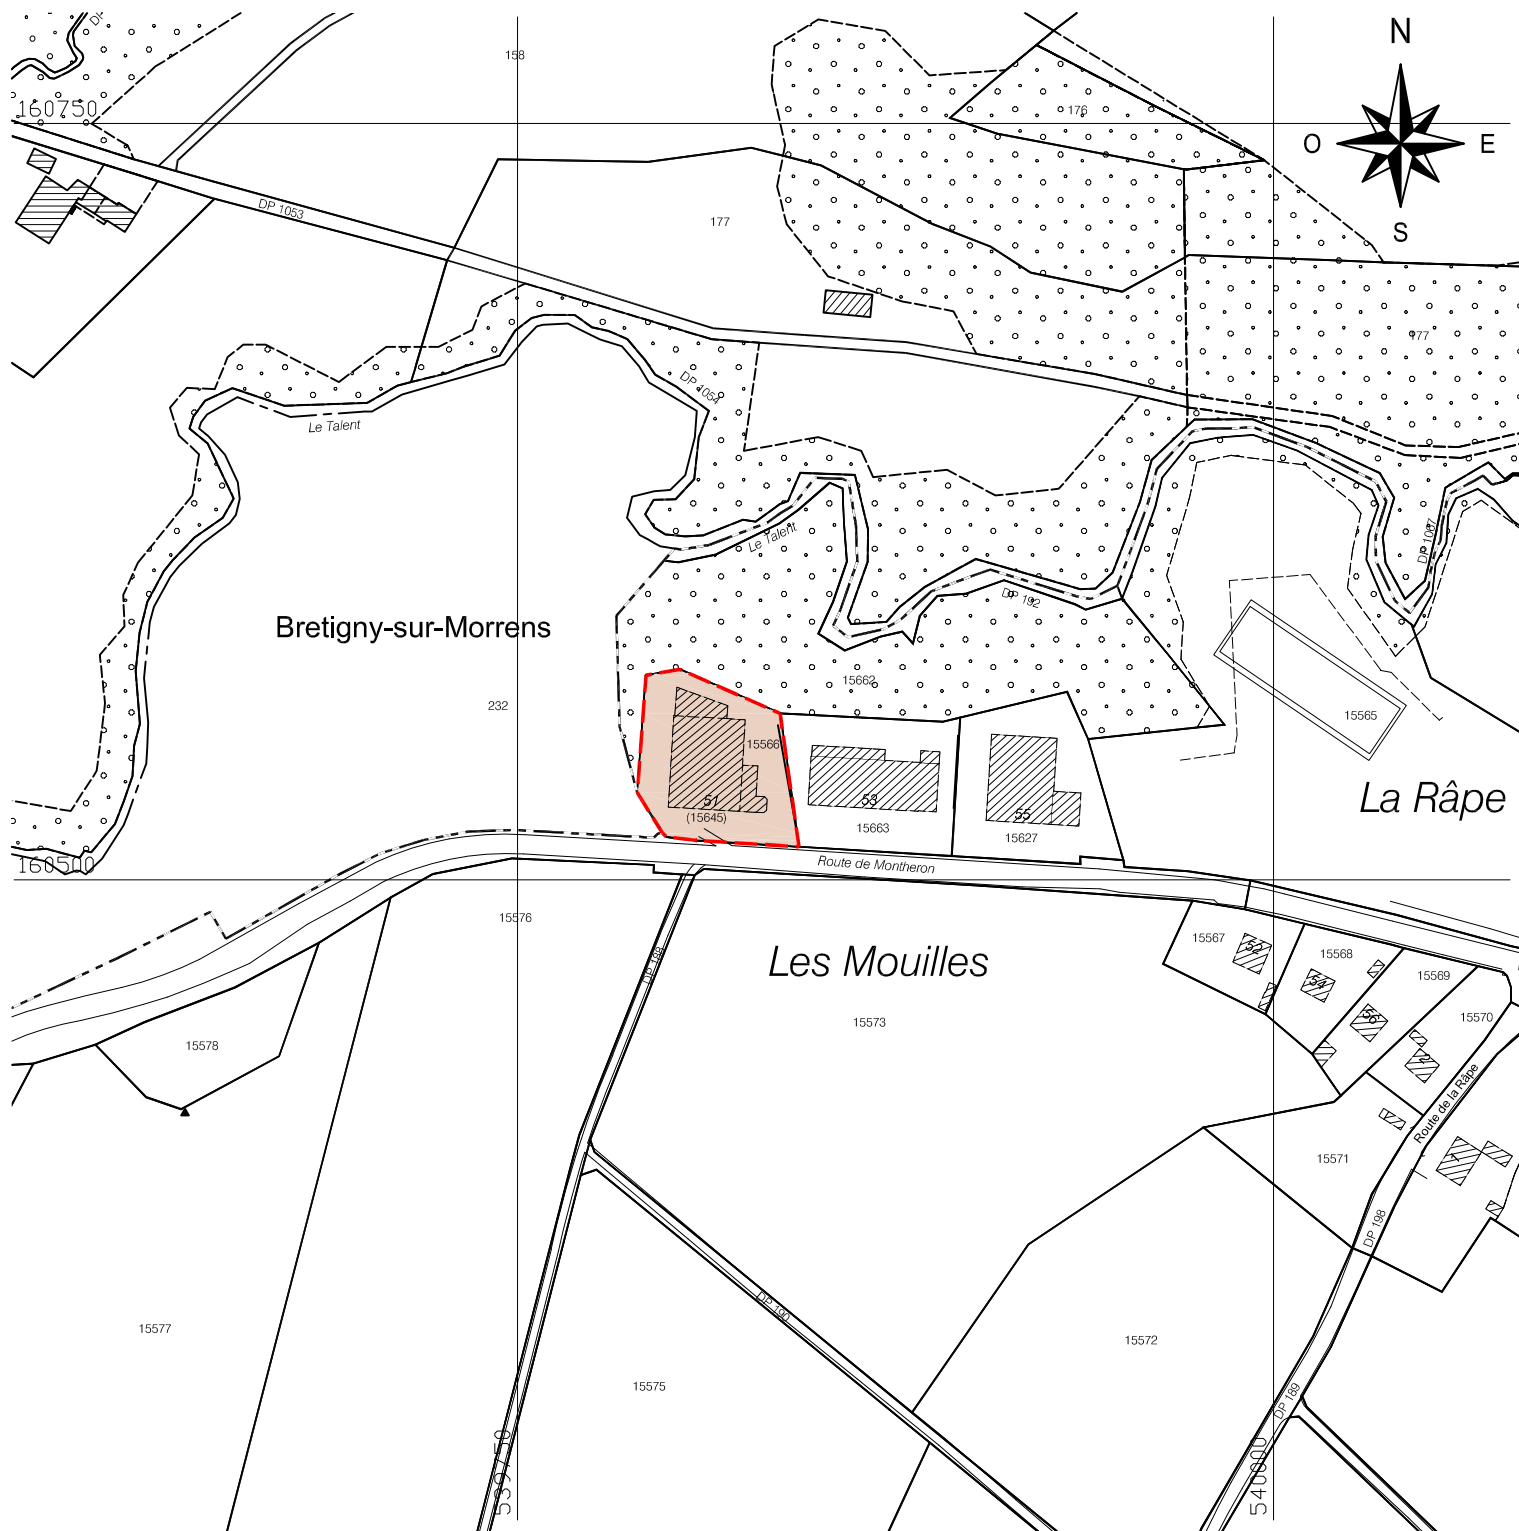

Droit distinct et permanent n°15645

L a u s a n n e

direction des travaux

service de la coordination
et du cadastre