direction des travaux
service des routes et de la mobilité

Affaire:
Avenue de Sévelin

Plan n°:
185763 - 1

Objet:
Réaménagement de l'impasse de Sévelin

SITUATION

Echelle(s): 1:200		Format: 1470 x 297	DRESSÉ POUR ENQUÊTE
Date du plan: 16.02.2016	Chef de projet conception: MW Visa:	Chef de projet exécution: LB Visa:	Technicien / Dessinateur: RBE Visa:
Dates d'adoption: EEP: CEP: Municipalité:		Mise à l'enquête:	Exécution:

Modifications

Indice	Date	Contrôle	Dessin	Visa	Remarques
a					
b					

AU NOM DE LA MUNICIPALITE DE LAUSANNE :
Plan approuvé en séance du :

Le syndic : Le secrétaire :

INGENIEUR :

Service des routes et de la mobilité
rue Pierre Fatio 18
1002 Lausanne

AU NOM DU SERVICE DES ROUTES ET DE LA MOBILITE

PROPRIETAIRE PARCELLE 423

LEGENDE:

- Enquête en cours pour le tram
- Nouvelle structure de la chaussée
- Structure spéciale de la chaussée
- Zone herbeuse projetée
- EC futur (canalisation, sac et conveau)
- Candélabre projeté
- Borne amovible projetée
- Mobilier urbains (table avec bancs, banc et arceau vélos)
- EC existant
- Arbre projeté
- Arbre existant non touché

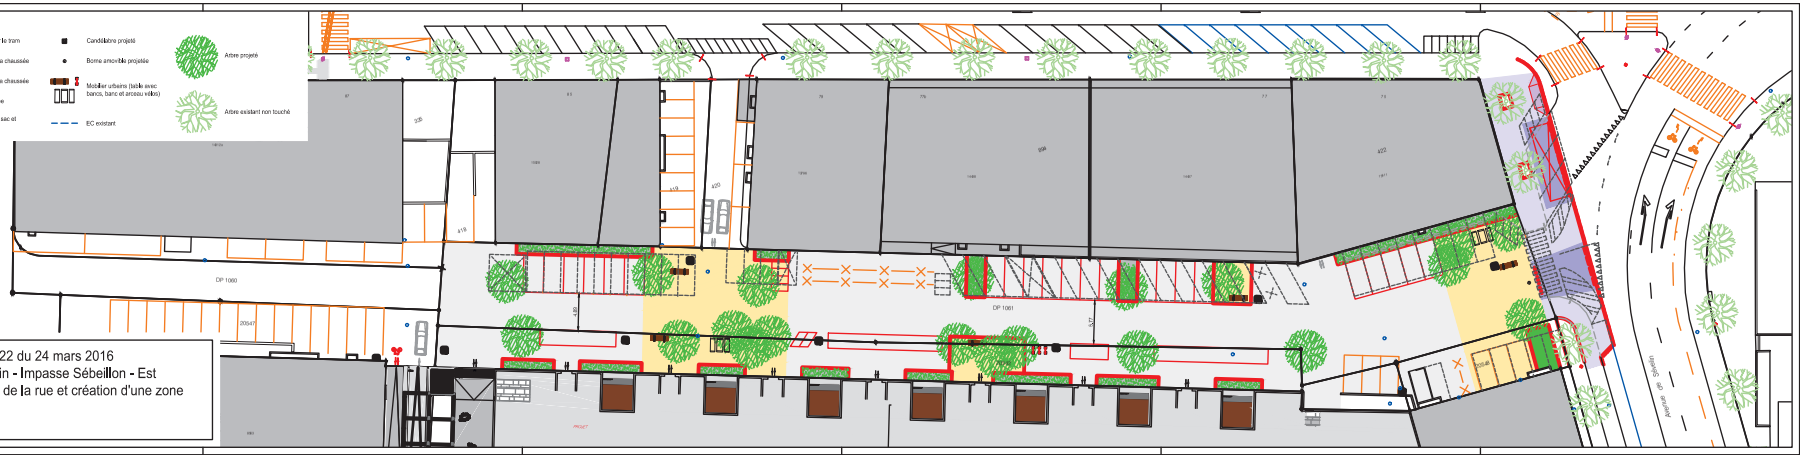

Préavis n°2016 / 22 du 24 mars 2016
Avenue de Sévelin - Impasse Sébeillon - Est
Réaménagement de la rue et création d'une zone de rencontre
ANNEXE N°1