

Tranchée du Languedoc
Construction d'une liaison pour piétons et cyclistes le long de la future 4^{ème} voie CFF
entre l'avenue de Provence et le Pont Marc-Dufour

Préavis N° 2016/37 du 28 avril 2016

Annexe



Plan de situation, élévation et coupe type

direction des travaux

service des routes et de la mobilité

L a u s a n n e

 Situation et profil en long					
Echelle(s): 1:200		Format: 1600x504		ENQUÊTE PUBLIQUE	
Date du plan: 21.01.2016		Chef de projet conception: LD		Chef de projet exécution: PT	Technicien / Dessinateur: PT
Modifications					
N°	Date	Contenu	Devis	Objet	Remarques
INGENIEUR :					
Service des routes et de la mobilité c/o Pontfranc, 10 1000 Luxembourg					

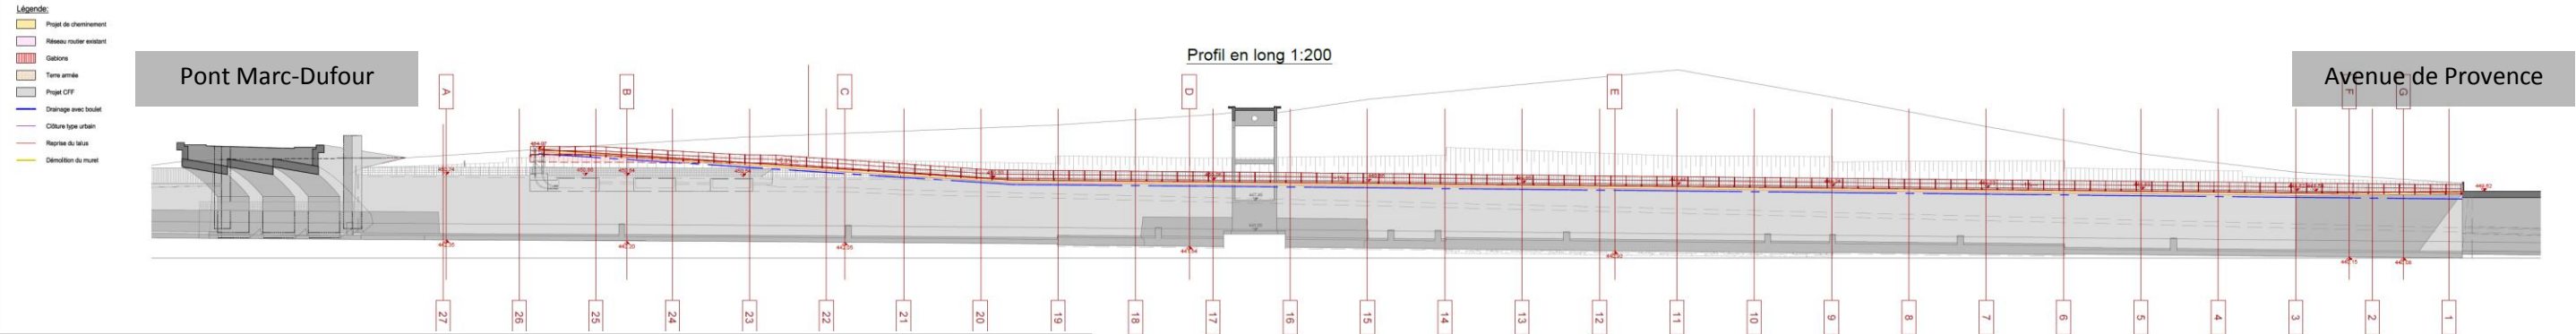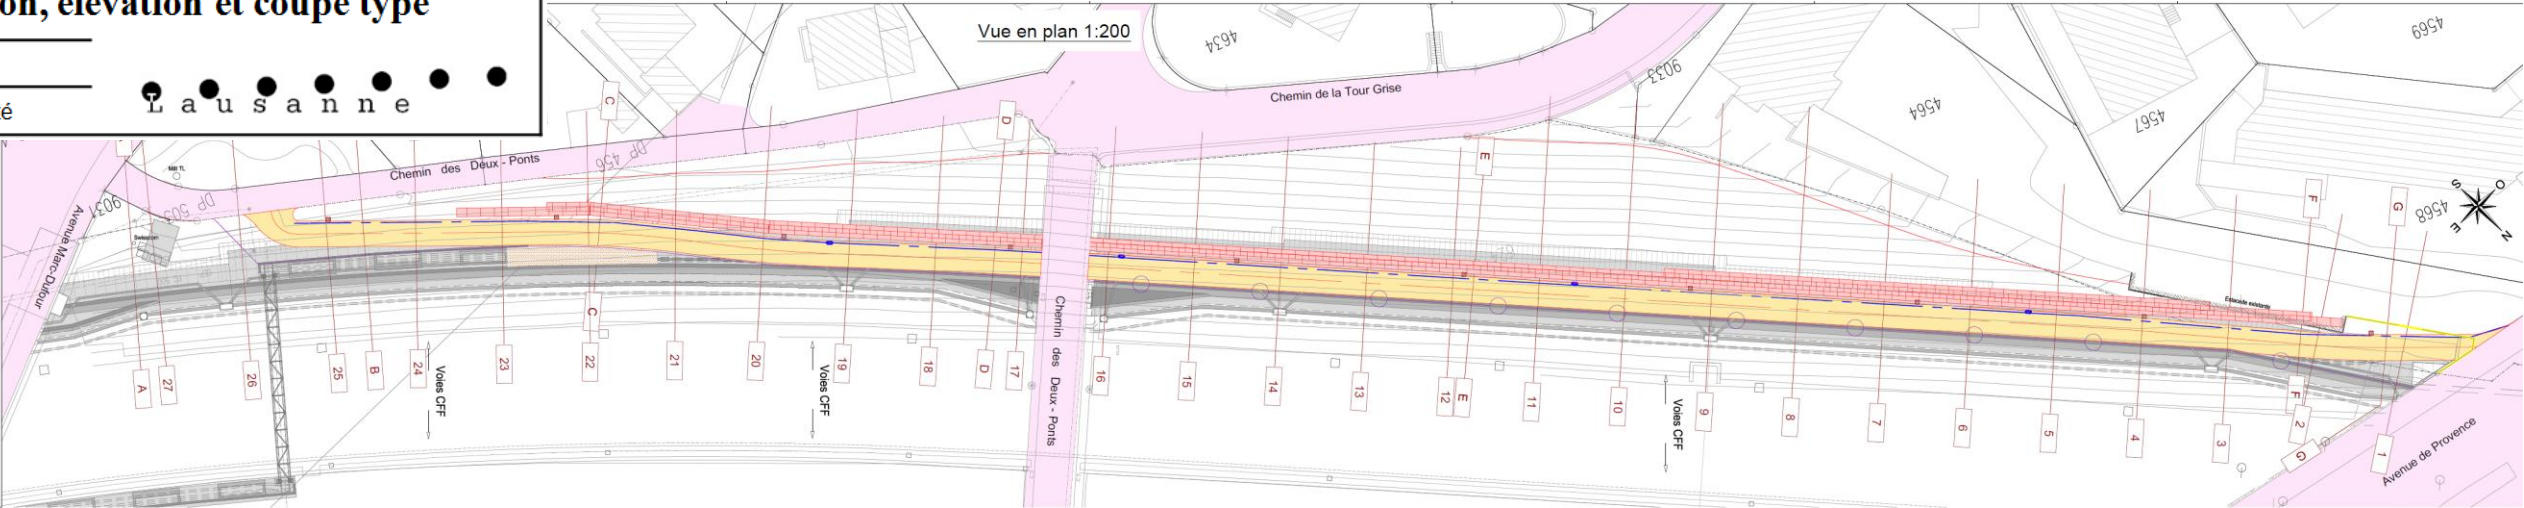

Mur M5, coupe 16, 1:100

