

# COMMUNE DE LAUSANNE

Plan : 91

Mensuration numérique

Echelle 1:500

Lausanne, le 8 août 2017

L'ingénieur géomètre breveté : Yves Deillon




D.T. N° 132 / 91055

N° RF :

Coordonnées moyennes: 2'539'750 / 1'154'990

Mutation avec matérialisation  
différée des points limites

## PLAN CADASTRAL - Mutation

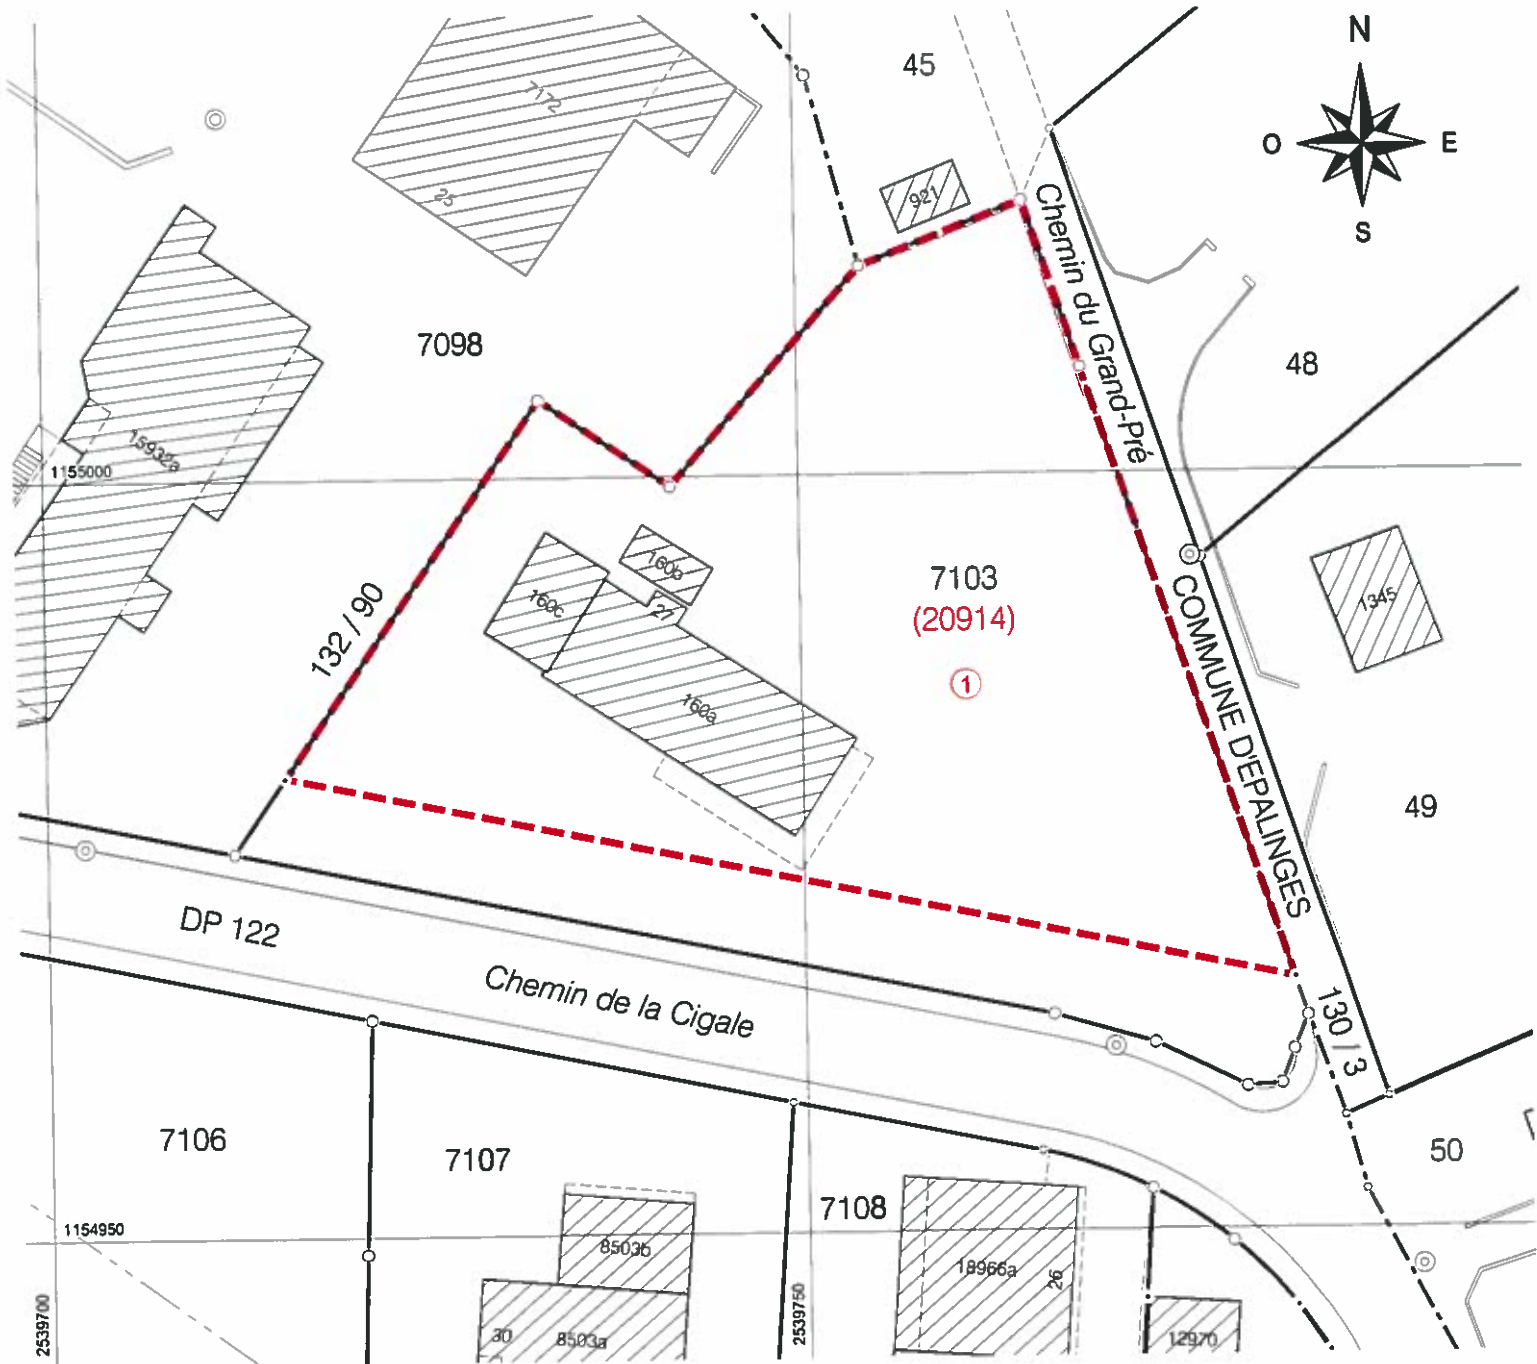

Lausanne

direction du logement,  
de l'environnement  
et de l'architecture  
secrétariat général et cadastre