


2 vue 3D pour A3
Ech :



1 STR_N-01_SSOL_ZoneSTAP pour
A3 : 1 : 500

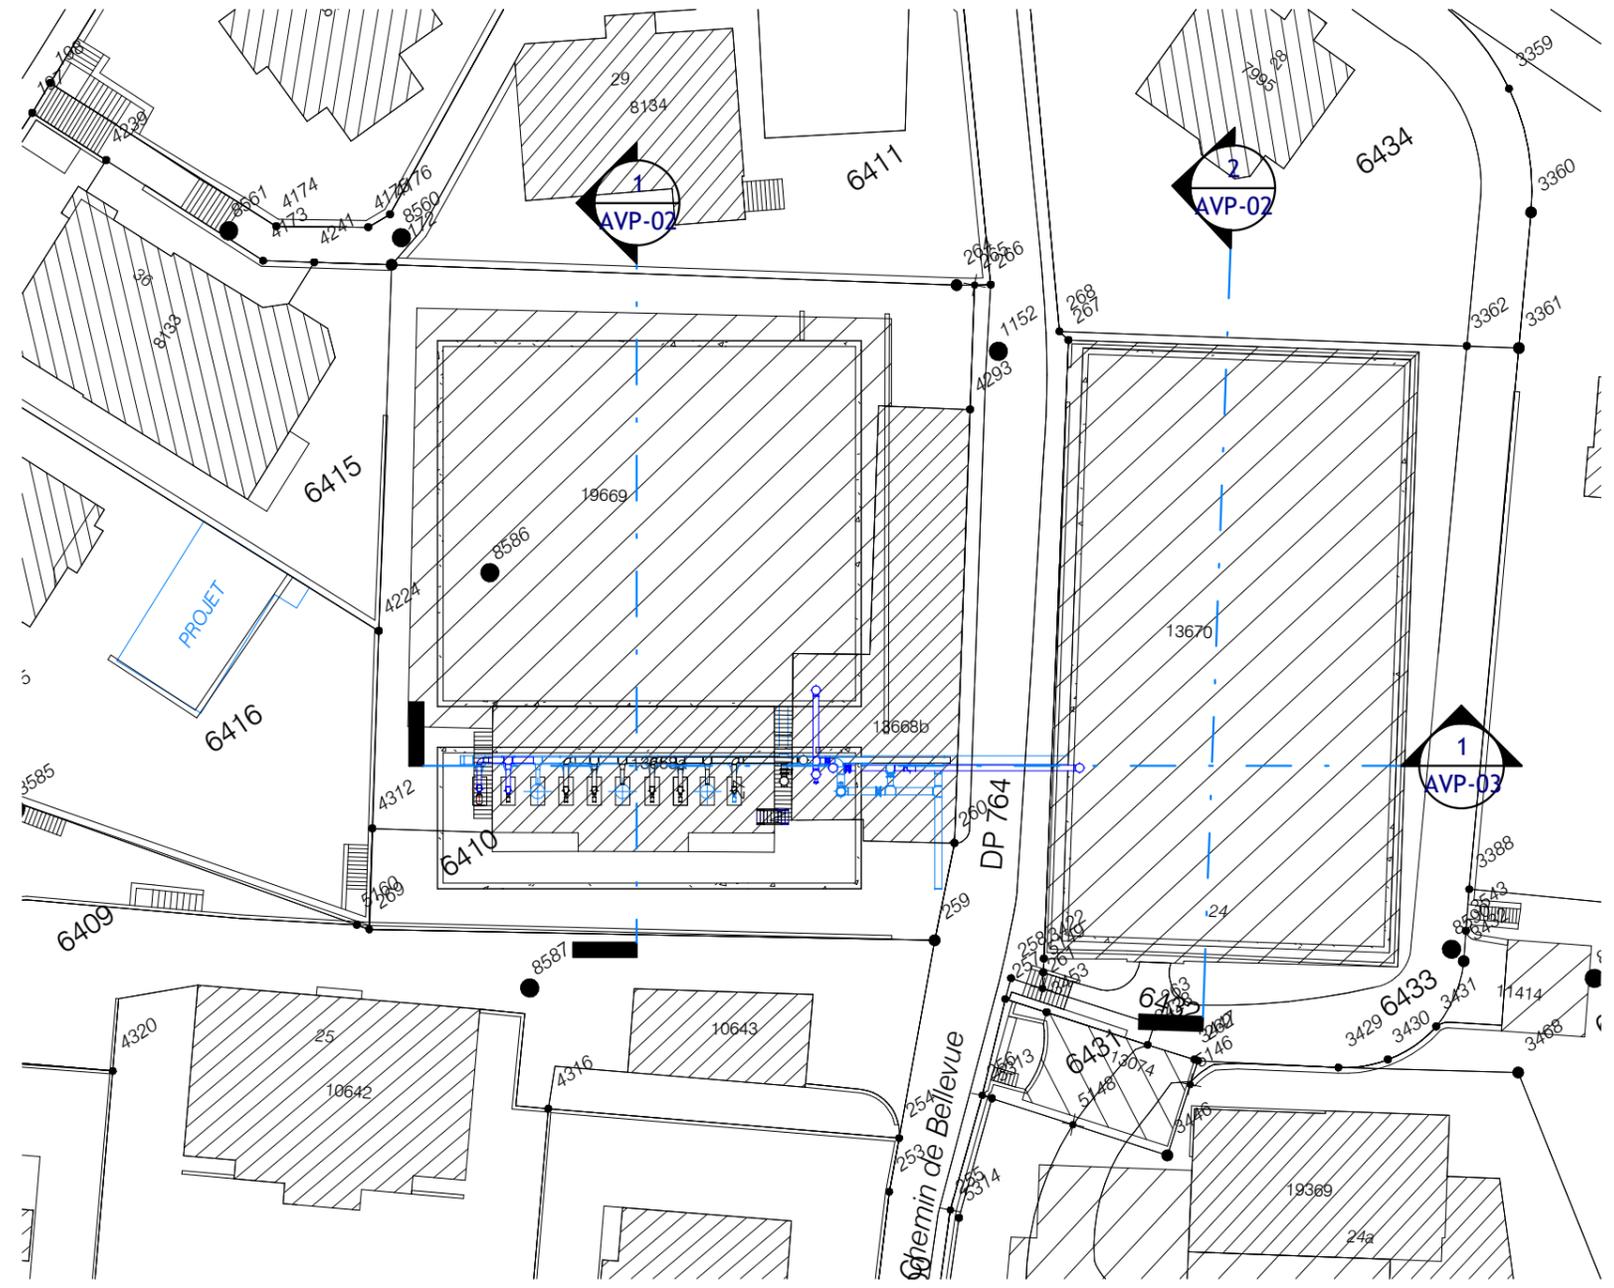

N°	Description	Date

Ville de Lausanne
Service de l'eau
Montalègre STAP

Situation

Numéro de projet	2018_03	AVP-01	
Date :	2019.11.04		
Dessiné par	DRD		
Vérifié par	DRD		
		Echelle	1 : 500