



Echelle(s): 1:20

Format: A3

Date du plan:
Juin 2013

Chef de projet conception:
Visa:

Chef de projet exécution: BJ
Visa:

Technicien / Dessinateur: EM
Visa:


Dates d'adoption: BEP:
CEP:
Municipalité:

Mise à l'enquête:

Exécution:


Exigence relative à la pose des bordures granits:
L'entreprise est tenue de vérifier la livraison conformément aux plans d'exécution
Le jointoyage est à réaliser au mortier CP 400, D max 4.

Bordure - médillon en pavés


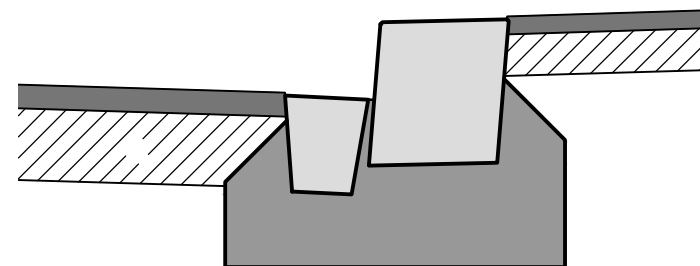


Voir détail d'exécution selon plan 1002


Bordure - médillon en planelles

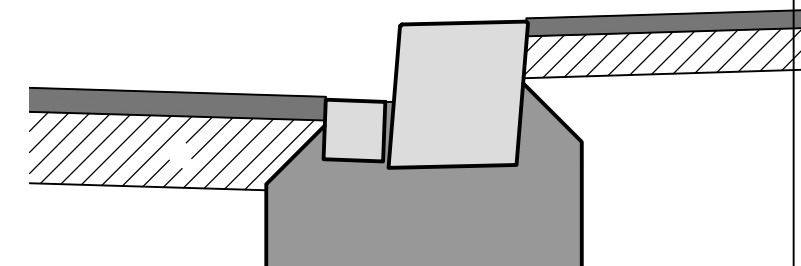

Voir détail d'exécution selon plan 1002

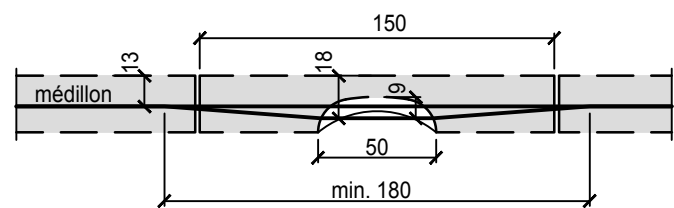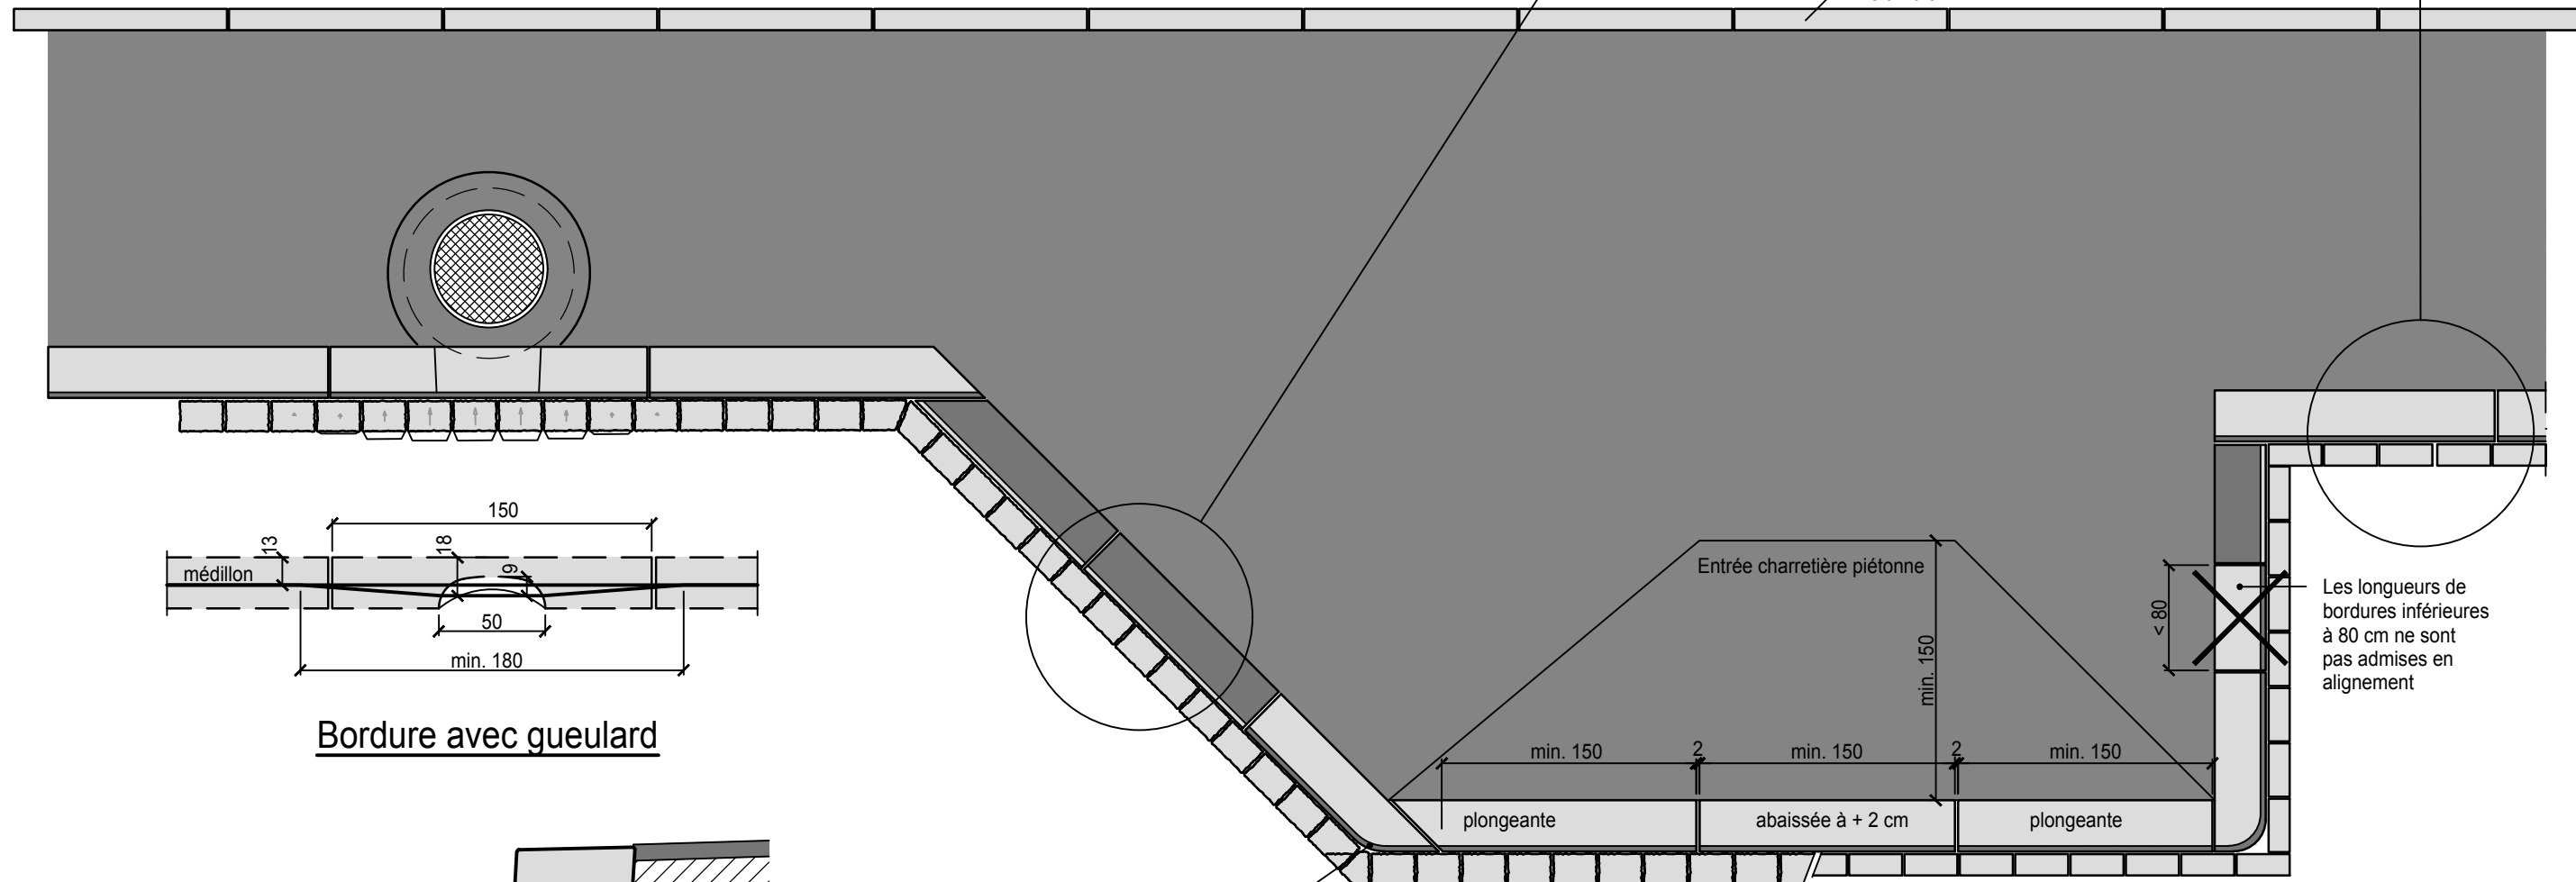

Bordure avec gueulard

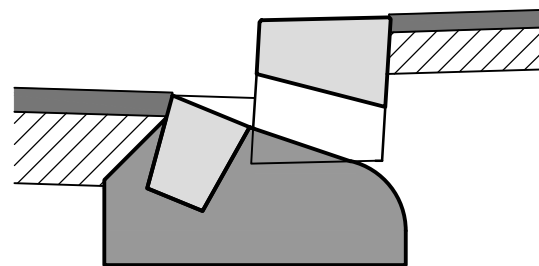

Voir détail d'exécution selon plan 1006A

Les tailles d'angles des bordures granits seront réalisées par la DT.

