



Affaire: PLAN TYPE - Pavages et bordures

Plan n° 1016

Objet: PAVAGE SUR LIT DE BETON ETANCHE - Principe de pose

Echelle(s): 1:10

Format: A4

Zone parking 2
roues ou îlots routiers

Date du plan:
Sept 1016

Chef de projet conception:
Visa:

Chef de projet exécution: BJ
Visa:

Technicien / Dessinateur: EM
Visa:

Dates d'adoption: BEP:
CEP:
Municipalité:

Mise à l'enquête:


Exécution:

Avertissement : l'impression du fichier au format .pdf peut entraîner une déformation du dessin. Seul la cotation fait foi.

Tous les pavés sont fournis par la DT

Coupe de principe

Zone de parking 2 roues ou îlots routier

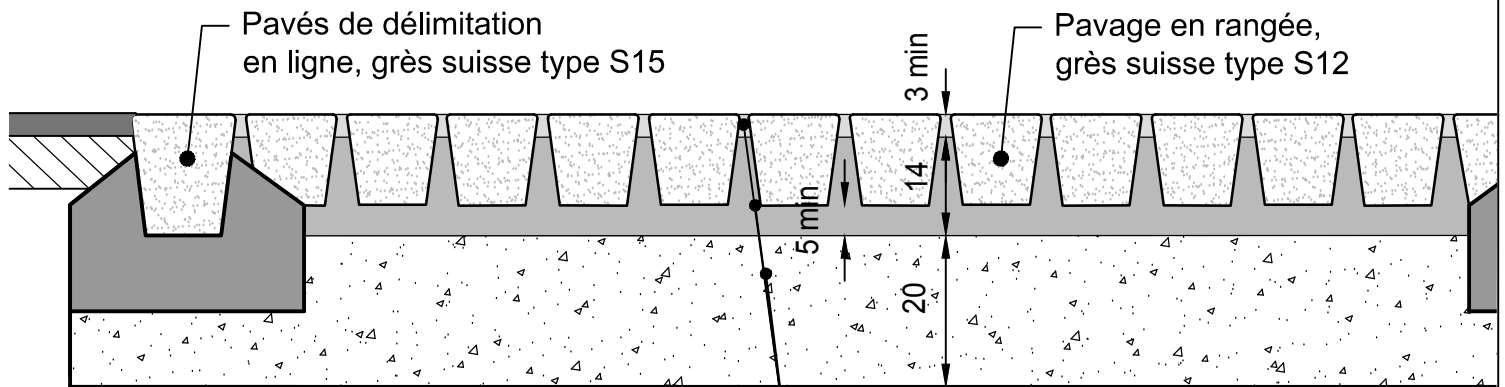

- Jointoyage au mortier de ciment 400 kg/m³ max Ø4 ép. ~3 cm min
- Béton C16/20, XO, D max 16. ép. ~14 cm
- GNT 0/45 ép. 20 cm

Principe de pose :

(autour d'une cape de vanne, d'un arceau, etc...)

