

Echelle(s): 1:25

Format: A3

Avec bordurettes en granit 10/25 ou en pavés S15

Date du plan: Juin 2015

Chef de projet conception: Visa:

Chef de projet exécution: SMX Visa:

Technicien / Dessinateur: YR Visa:

Dates d'adoption: BEP: CEP: Municipalité:

Mise à l'enquête:

Exécution:


**QUANTITES:**

Bordurettes granit: 4.00 m1	Coffrage murs: 7.44 m2
Terre végétale: ~6.00 m3	Coffrage bord dalle: 2.47 m2
Béton murs: 0.71 m3	Armature murs (B500B): 30 kg
Béton dalle: 1.36 m3	Armature dalle (B500B): 100 kg

Avertissement : l'impression du fichier au format .pdf peut entraîner une déformation du dessin. Seul la cotation fait foi.

**Vue plan**


1:25 [cm]

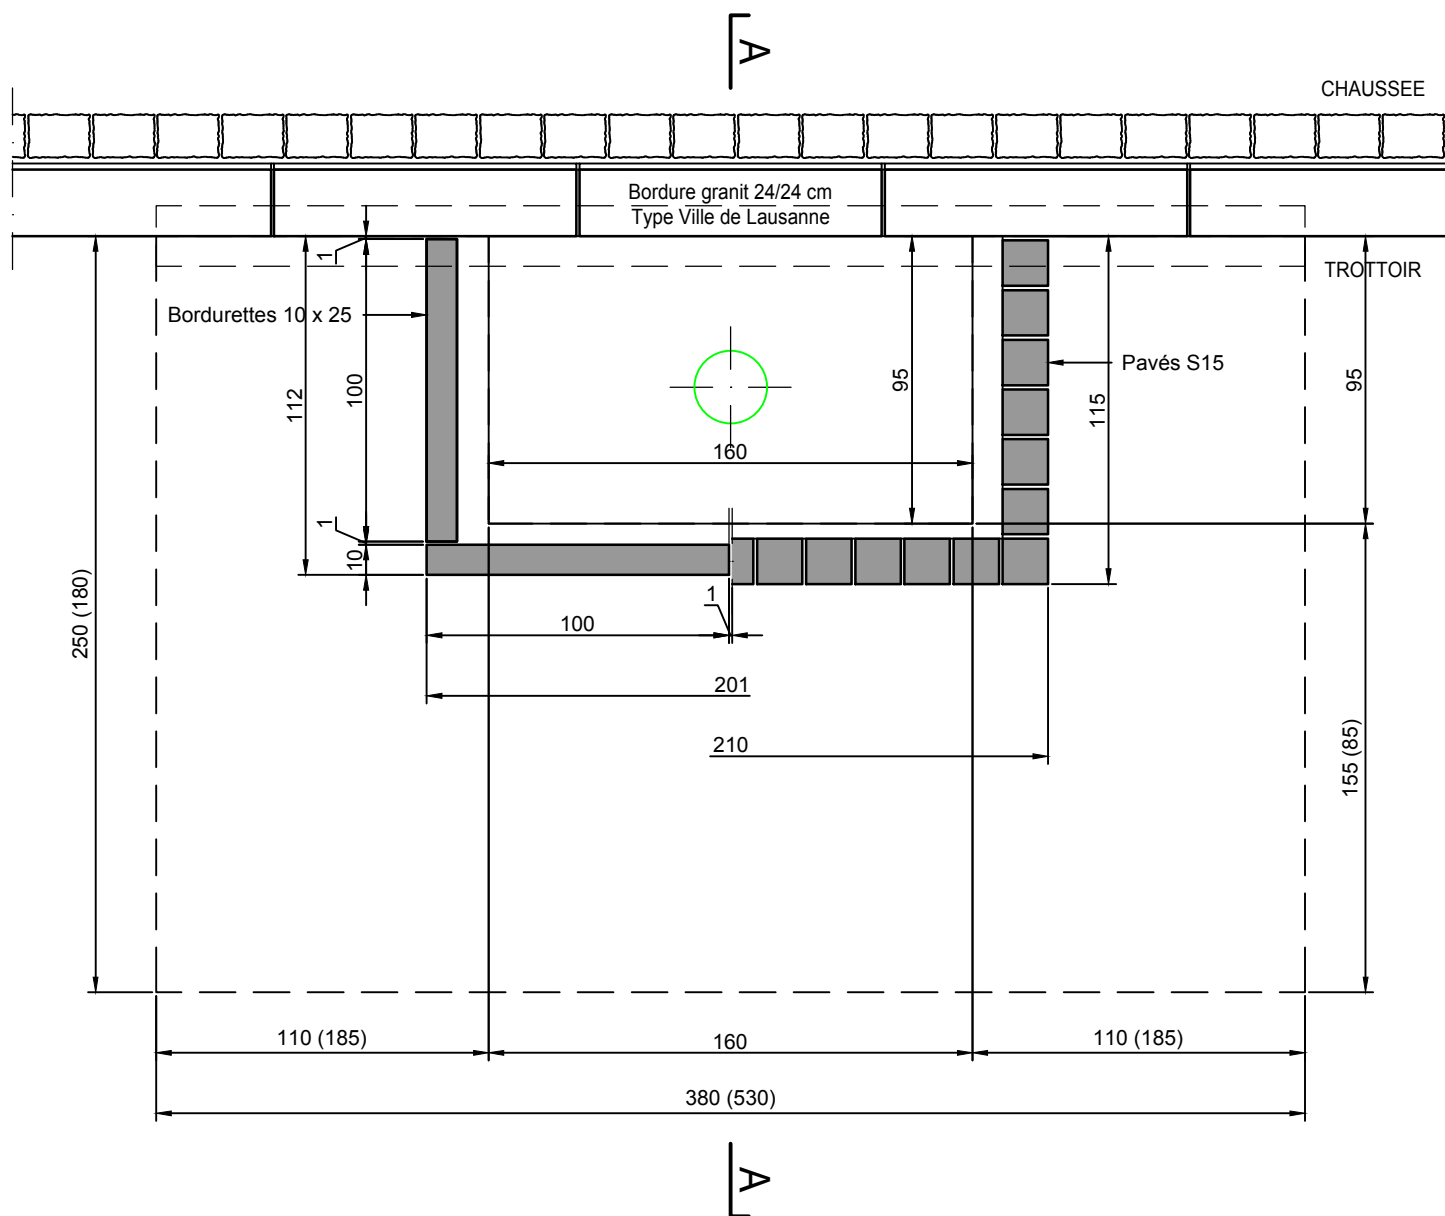

Béton : Sorte E (T2)  
C 25/30  
XC4, XD2a, XF4  
Enrobage : 40 mm  
Cure du béton : min. 7 jours

**Coupe A-A**

1:25 [cm]

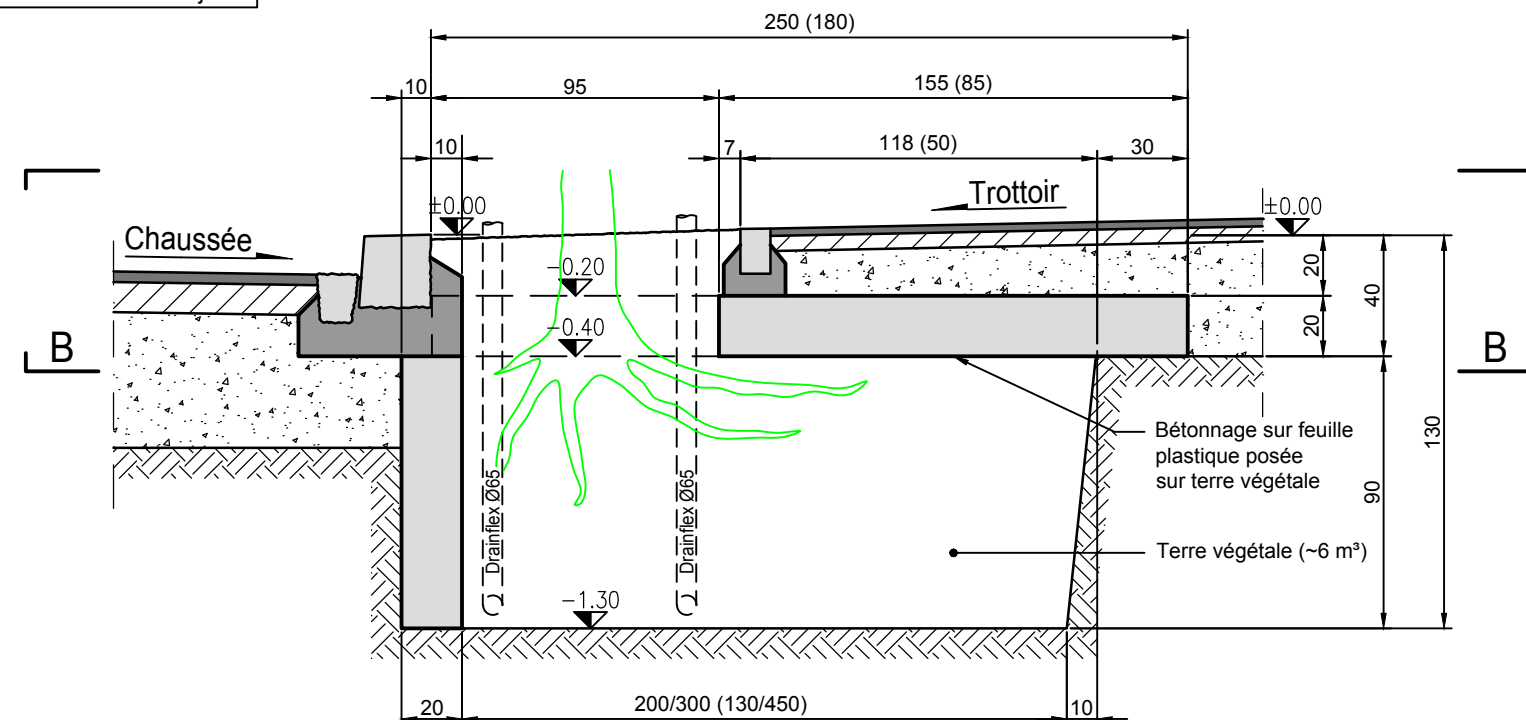

**Coupe B-B**

1:25 [cm]

