

PLAN TYPE - Ouvrages d'art et assimilés

Plan n° 1203

Objet: **MUR DE SOUTÈNEMENT**


Echelle(s): -

Format: A4

Date: 30.01.2017

Dess: PhT

Vérif: PQi

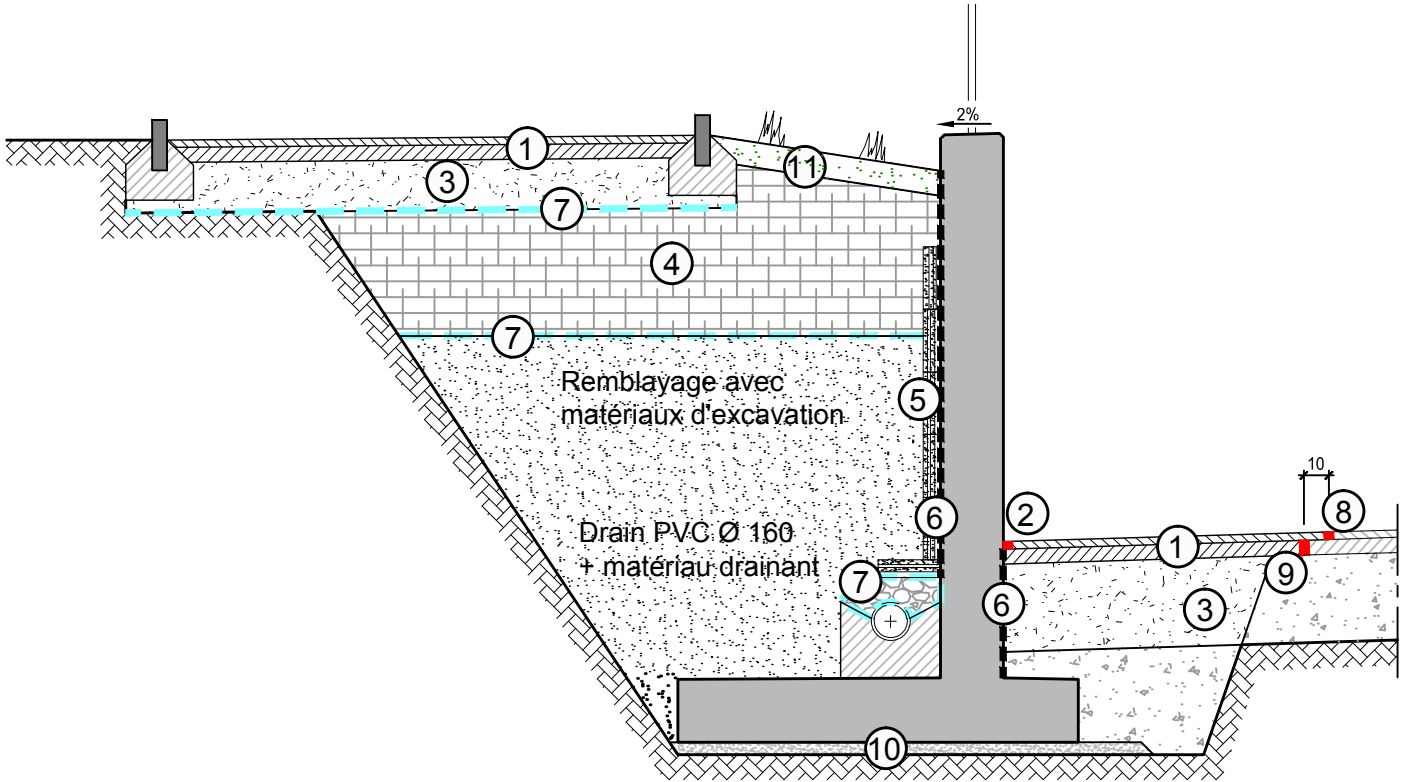

- ① Voir plan type structure routière - Mode de réfection
- ② Masse à couler
- ③ GNT 0/45 ou recyclée ép. 30 cm
- ④ Remblayage avec grave P
- ⑤ Application de Barrapren, 2 couches croisées, plaques Filtra
- ⑥ Etanchéité (contre terrain) type Sikadur combiflex SG-10, L= 200 mm ; ép. 10 mm
- ⑦ Géotextile
- ⑧ Bande de Joint IGAS®
- ⑨ Joint DILAPLAST®
- ⑩ Béton maigre ép. min 50 mm.
- ⑪ Terre végétale ép. min 10 cm