




Echelle(s): 1:10		Format: A3	
Date du plan: Juin 2015	Chef de projet conception: Visa:	Chef de projet exécution: BJ Visa:	Technicien / Dessinateur: EM Visa:
Dates d'adoption: BEP: CEP: Municipalité:		Mise à l'enquête:	Exécution:

Avertissement : l'impression du fichier au format .pdf peut entraîner une déformation du dessin. Seul la cotation fait foi.

PRESTATIONS COMPRISES :

Fourniture et mise en place de tous les éléments.


Coupe A-A

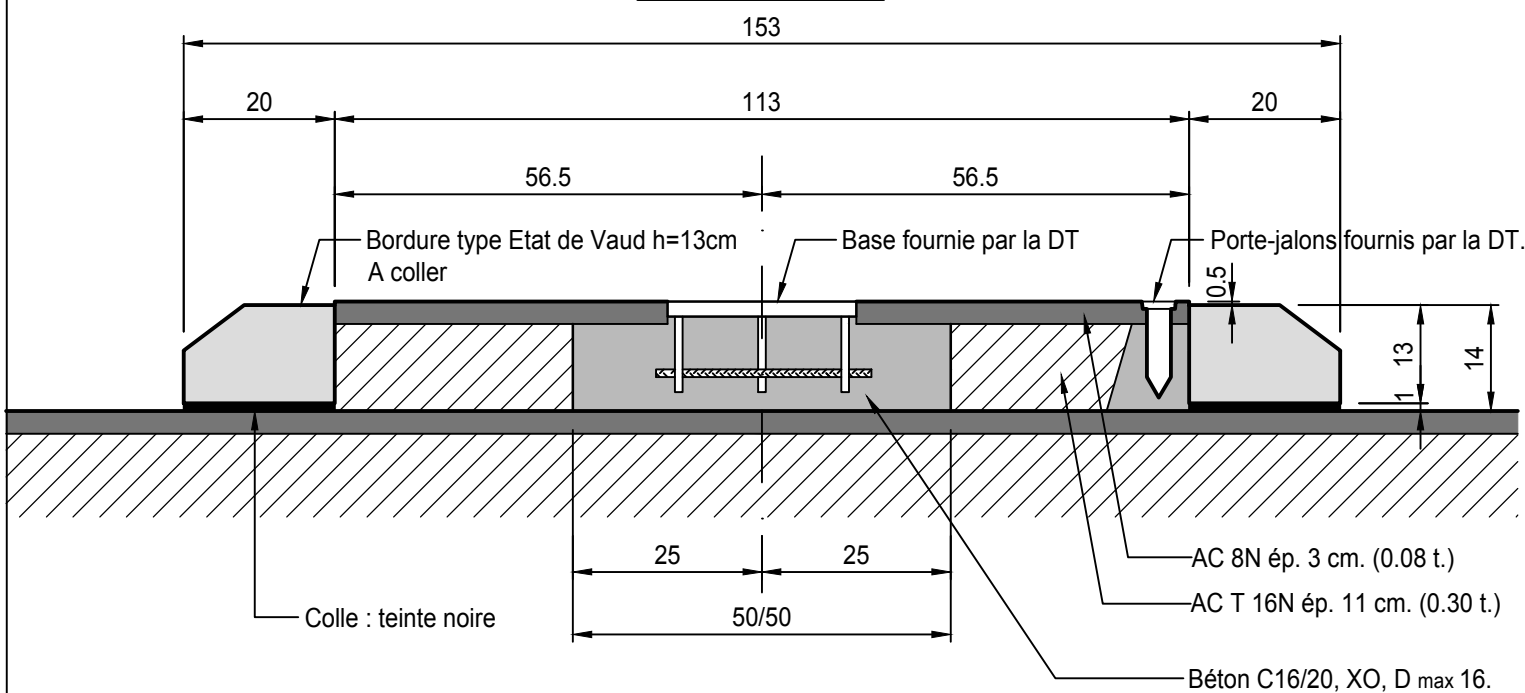

Liste de bordure (Créabéton)

L = 100 cm	R = ∞	1 pièce	Art. 528388
L = 50 cm	R = ∞	2 pièces	Art. 528387
L = 38 cm	R = 75 cm	6 pièces	Art. 528118
L = 38 cm	R = 25 cm	2 pièces	Art. 528404

Vue en plan

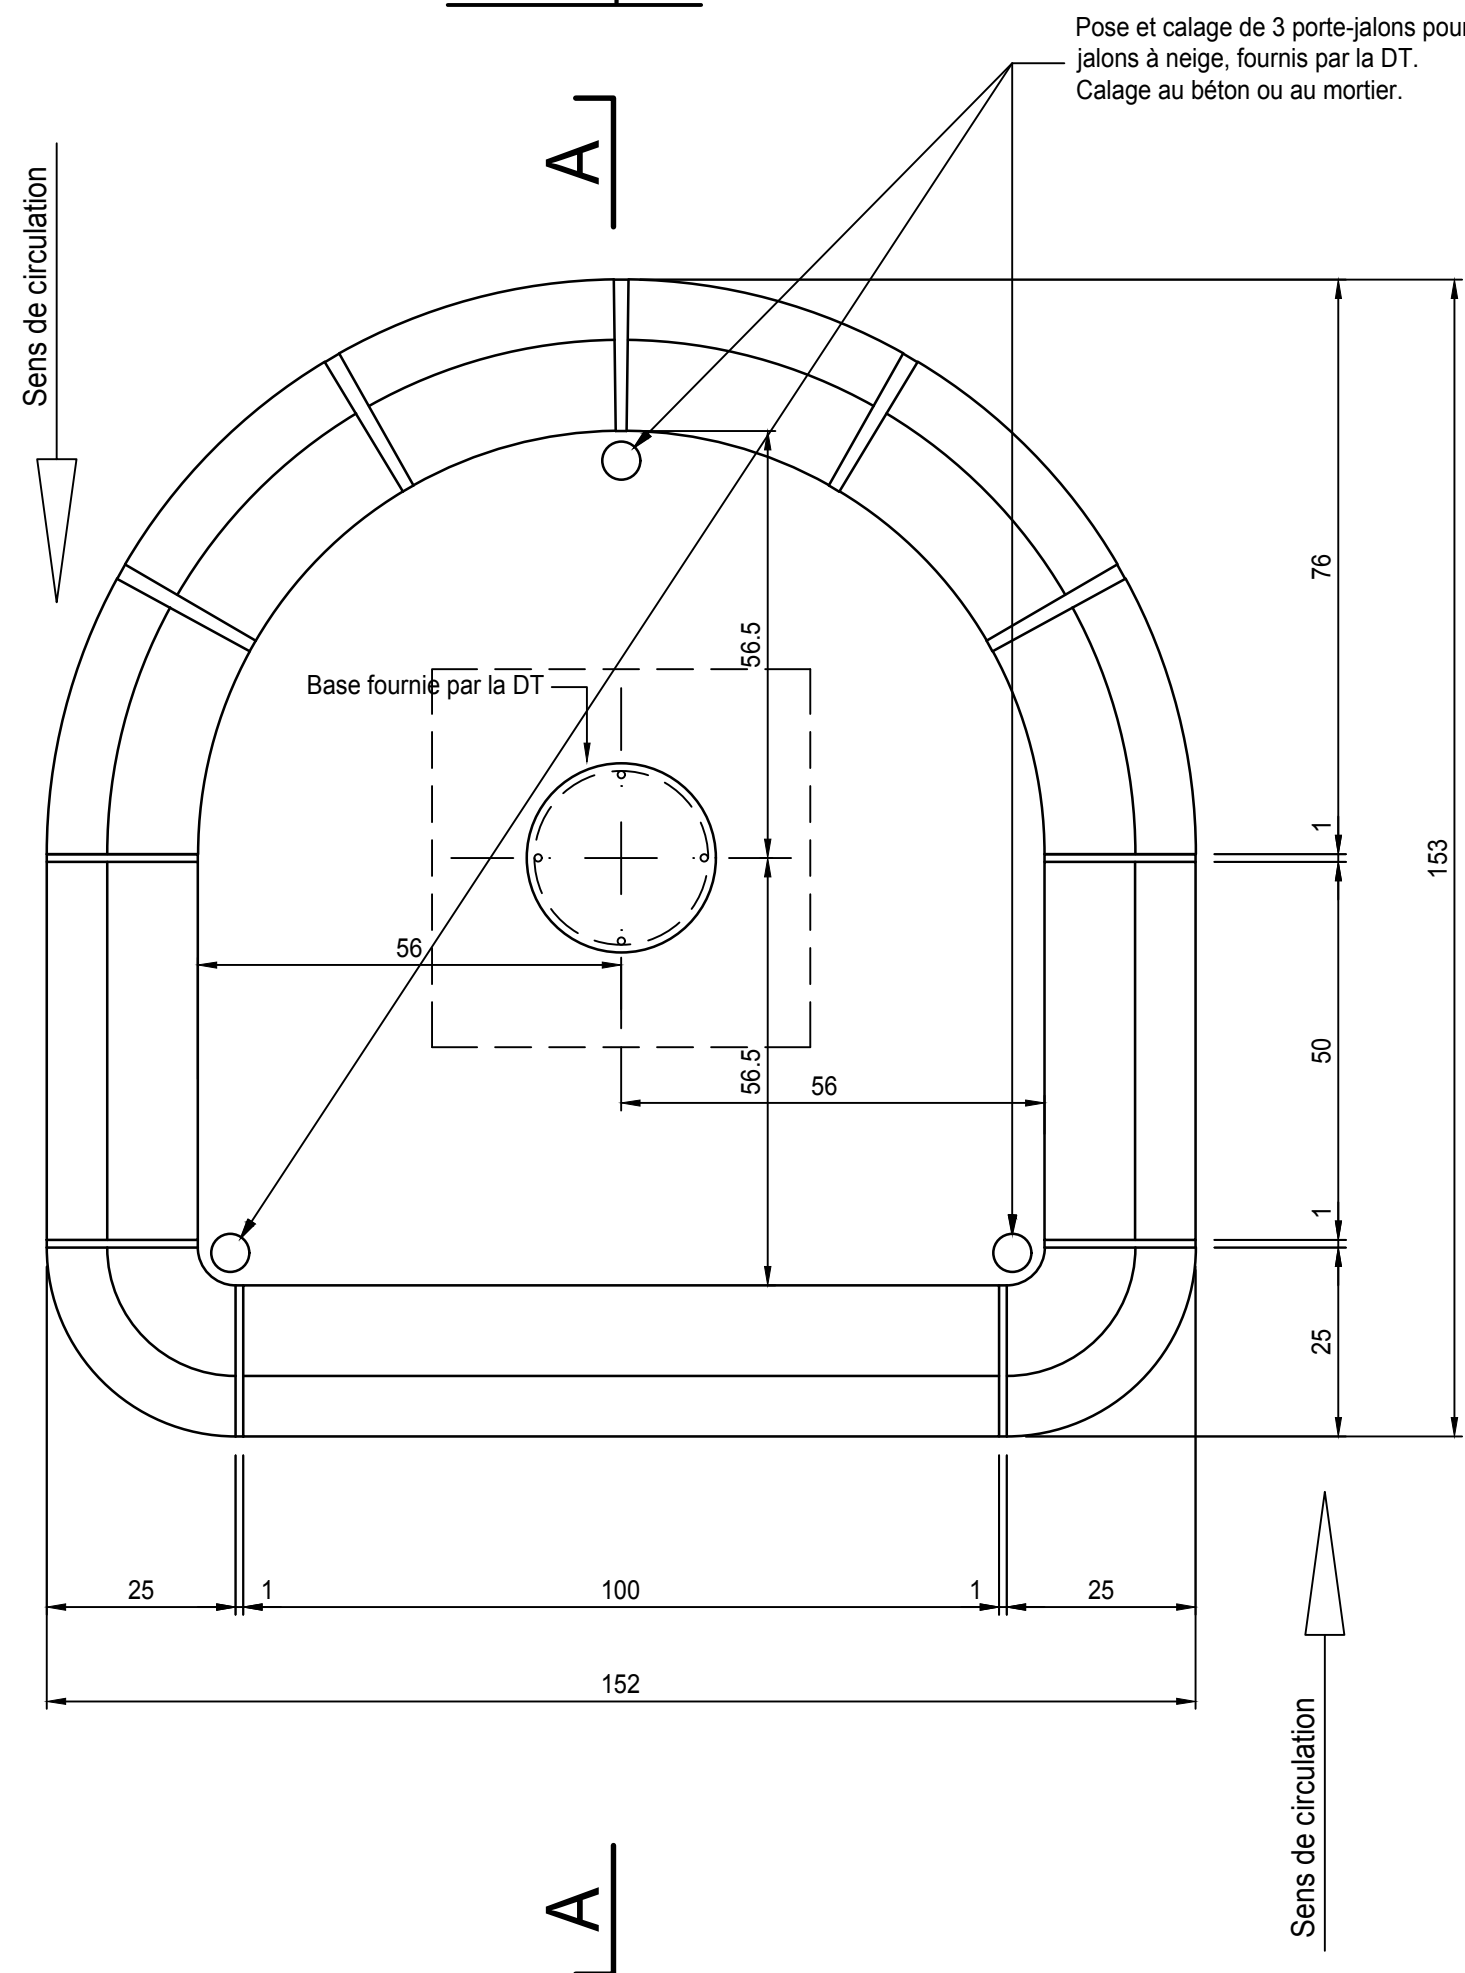

Pose et calage de 3 porte-jalons pour jalons à neige, fournis par la DT. Calage au béton ou au mortier.

Sens de circulation