

Echelle(s): 1:10

Format: A3

Bordure type "Etat de Vaud"
Remplissage revêtement et pavés

Date du plan: Juin 2015

Chef de projet conception:
Visa:

Chef de projet exécution: BJ
Visa:

Technicien / Dessinateur: EM
Visa:


Dates d'adoption: BEP:
CEP:
Municipalité:

Mise à l'enquête:

Exécution:

Avertissement : l'impression du fichier au format .pdf peut entraîner une déformation du dessin. Seul la cotation fait foi.


Coupe A-A

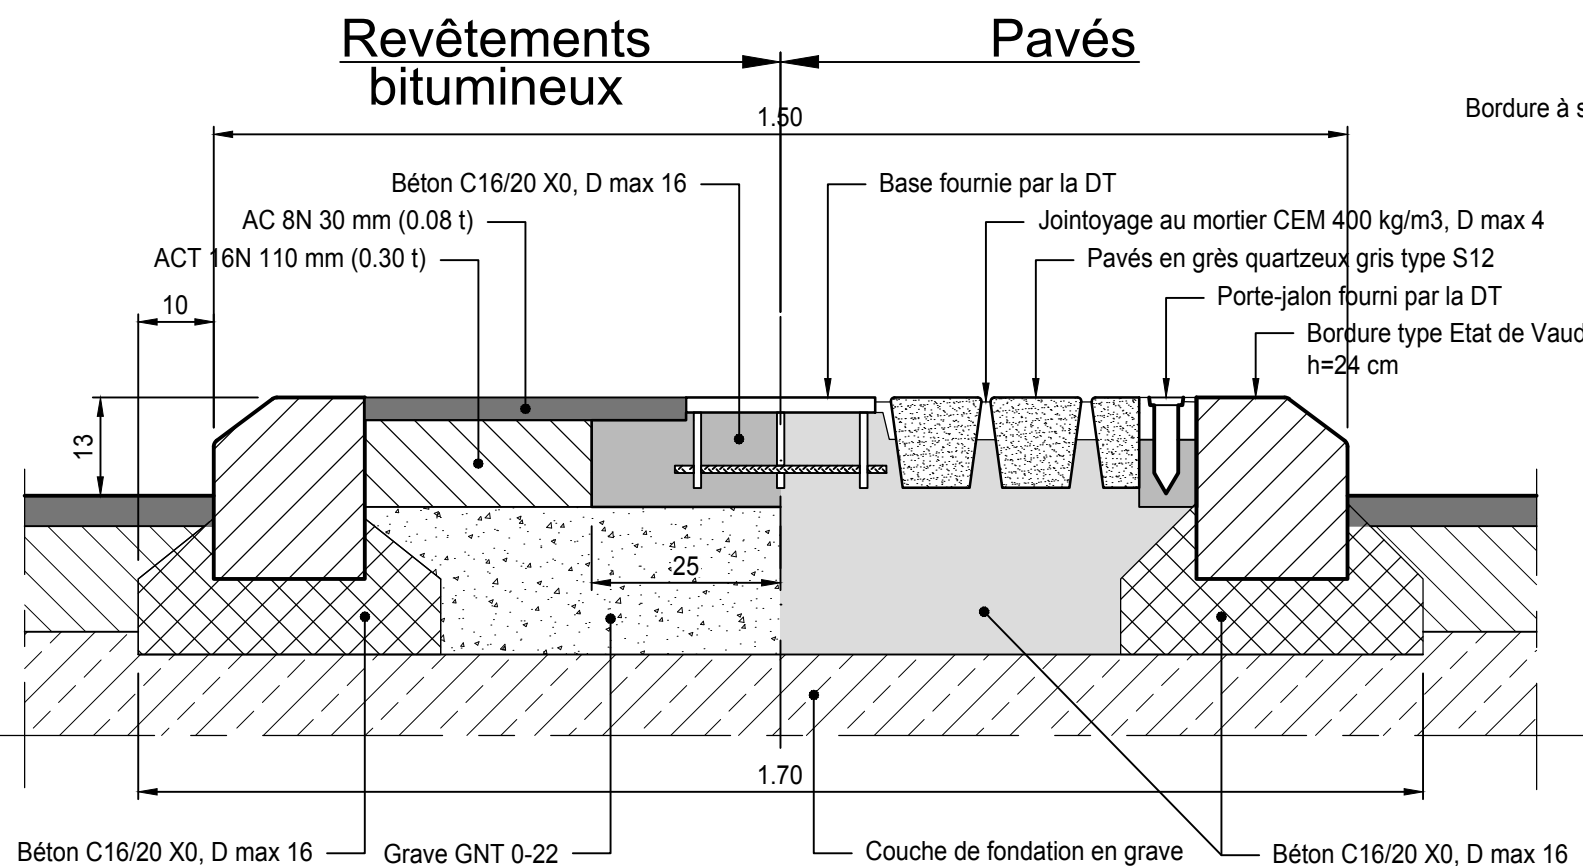

LISTE DE BORDURE ETAT DE VAUD H=24cm

L = 100 cm	R = ∞	2 pièce
L = 50 cm	R = ∞	0 pièces
L = 38 cm	R = 75 cm	6 pièces
L = 31.4 cm	R = 20 cm	2 pièces

Vue en plan

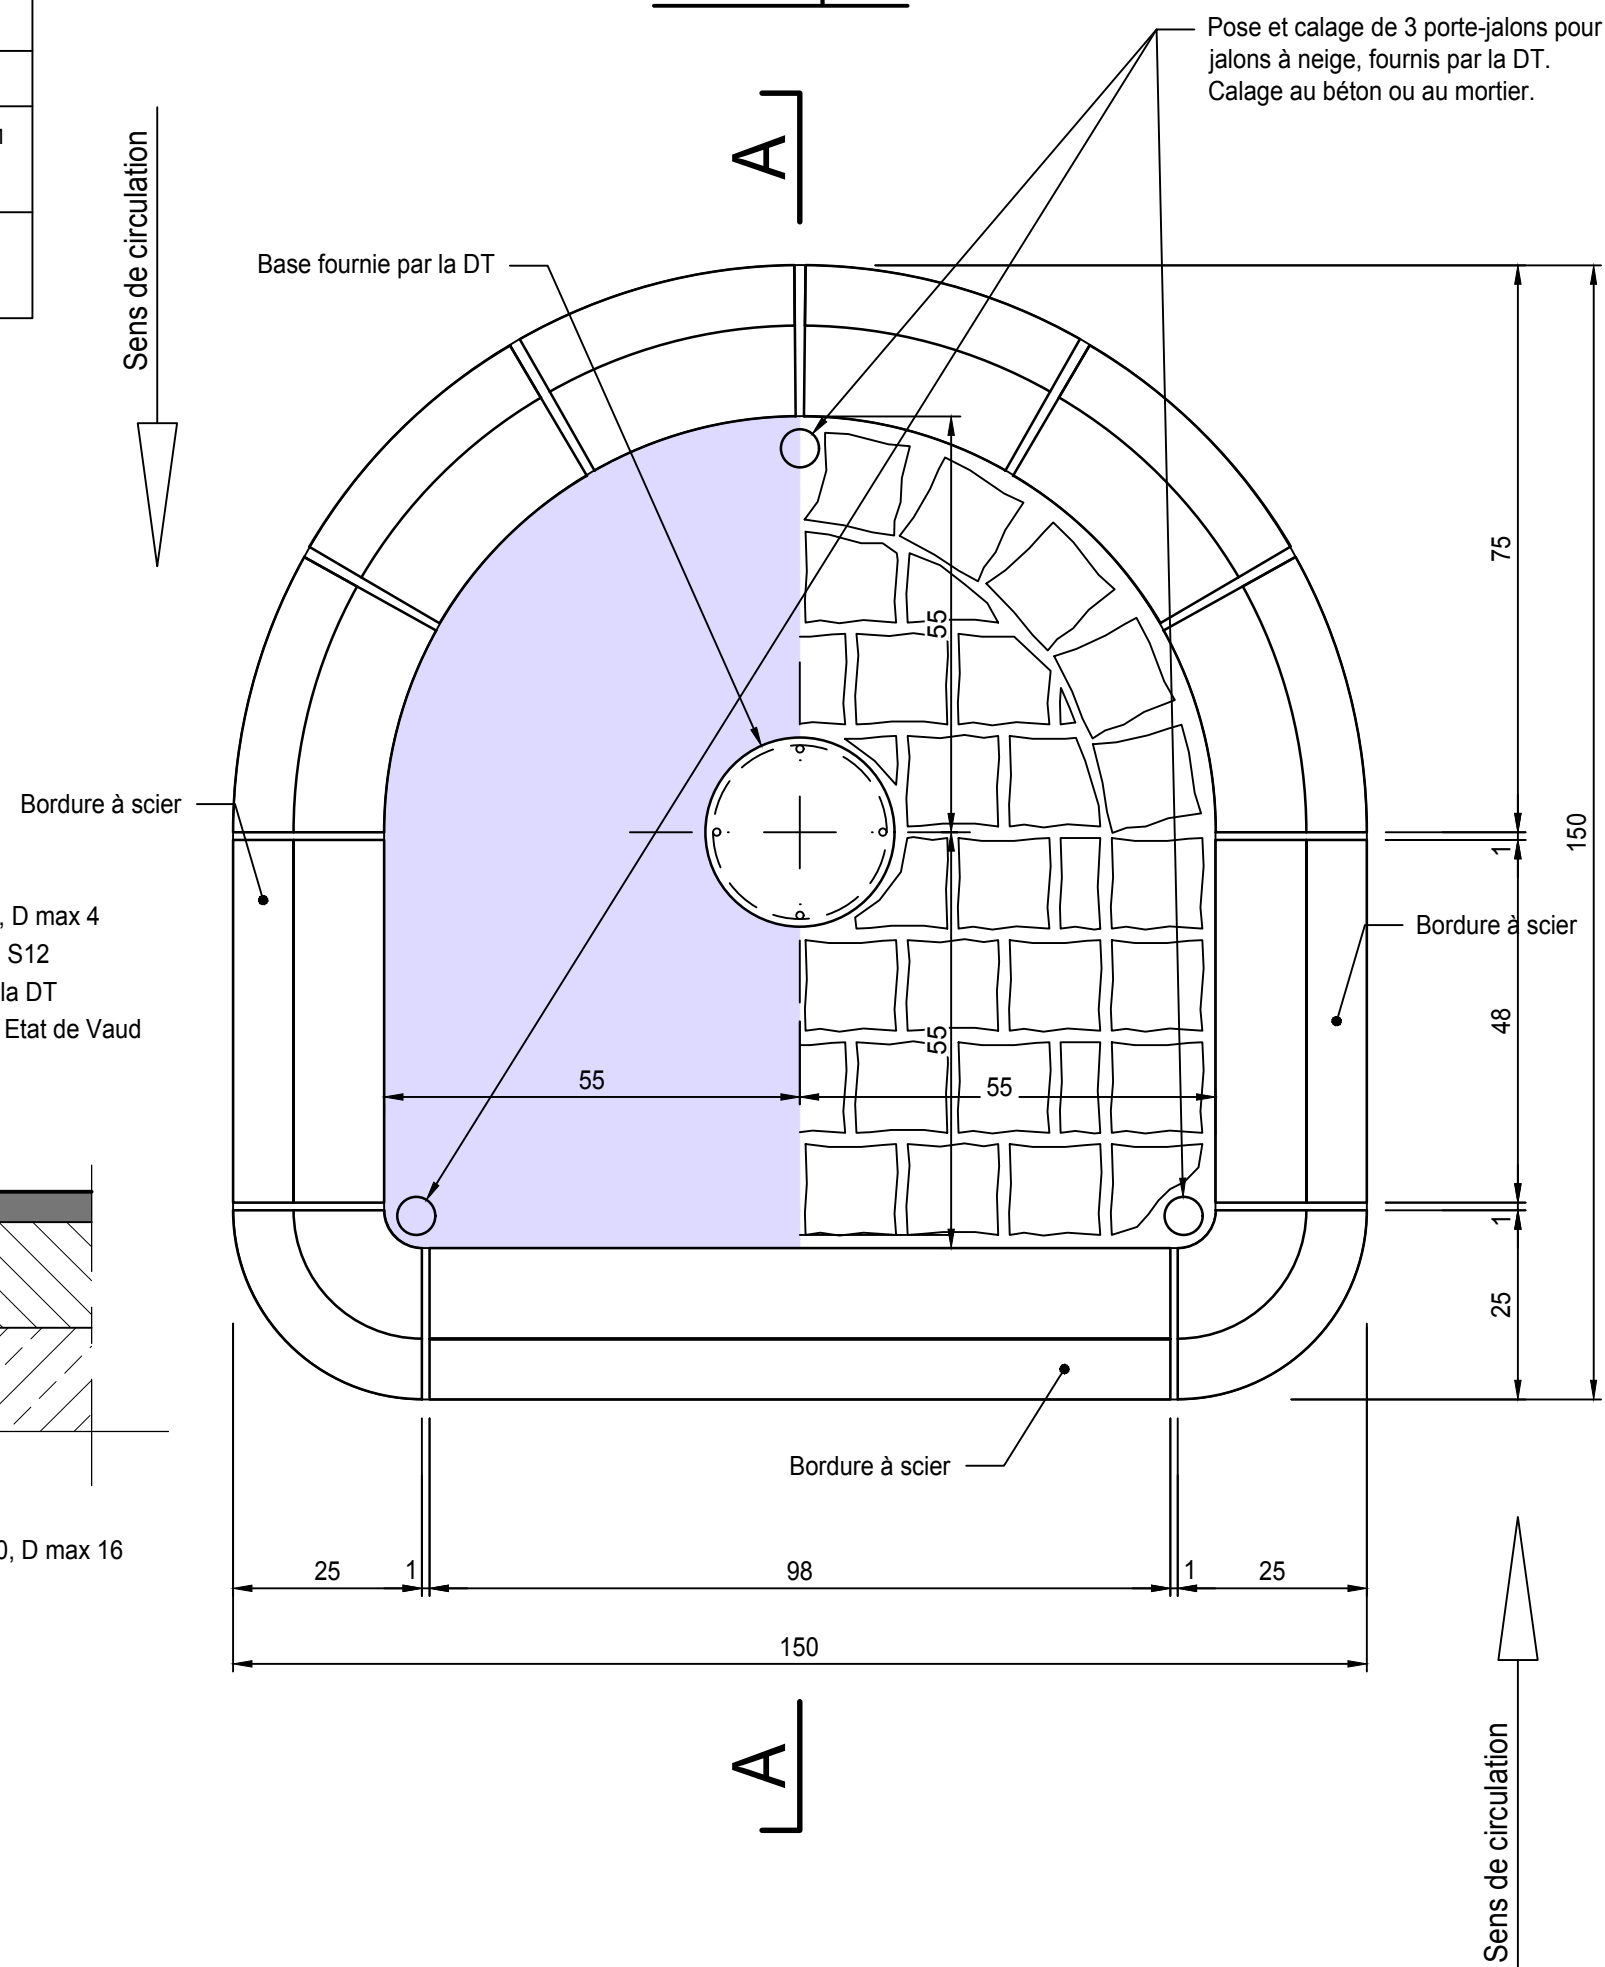

Sens de circulation