

Affaire: PLAN TYPE - Construction d'îlots

Plan n° 1082C

Objet: **ILOT FRANCHISSABLE A BETONNER - Pose**

Echelle(s): 1:10		Format: A3	
Date du plan: Juin 2015	Chef de projet conception: Visa:	Chef de projet exécution: EM Visa:	Technicien / Dessinateur: PMo Visa:
Dates d'adoption: BEP: CEP: Municipalité:		Mise à l'enquête:	Exécution:

AVEC BORDURES GRANIT CHANFREINEES - REVETEMENT ET PAVAGE ANCIENNEMENT TYPE IB 1A "AVENIR"


Avertissement : l'impression du fichier au format .pdf peut entraîner une déformation du dessin. Seul la cotation fait foi.

**Bordures granit fournies par la DT
Délai de livraison 4 à 6 semaines**

COUPE A-A

Revêtements bitumineux

Pavés

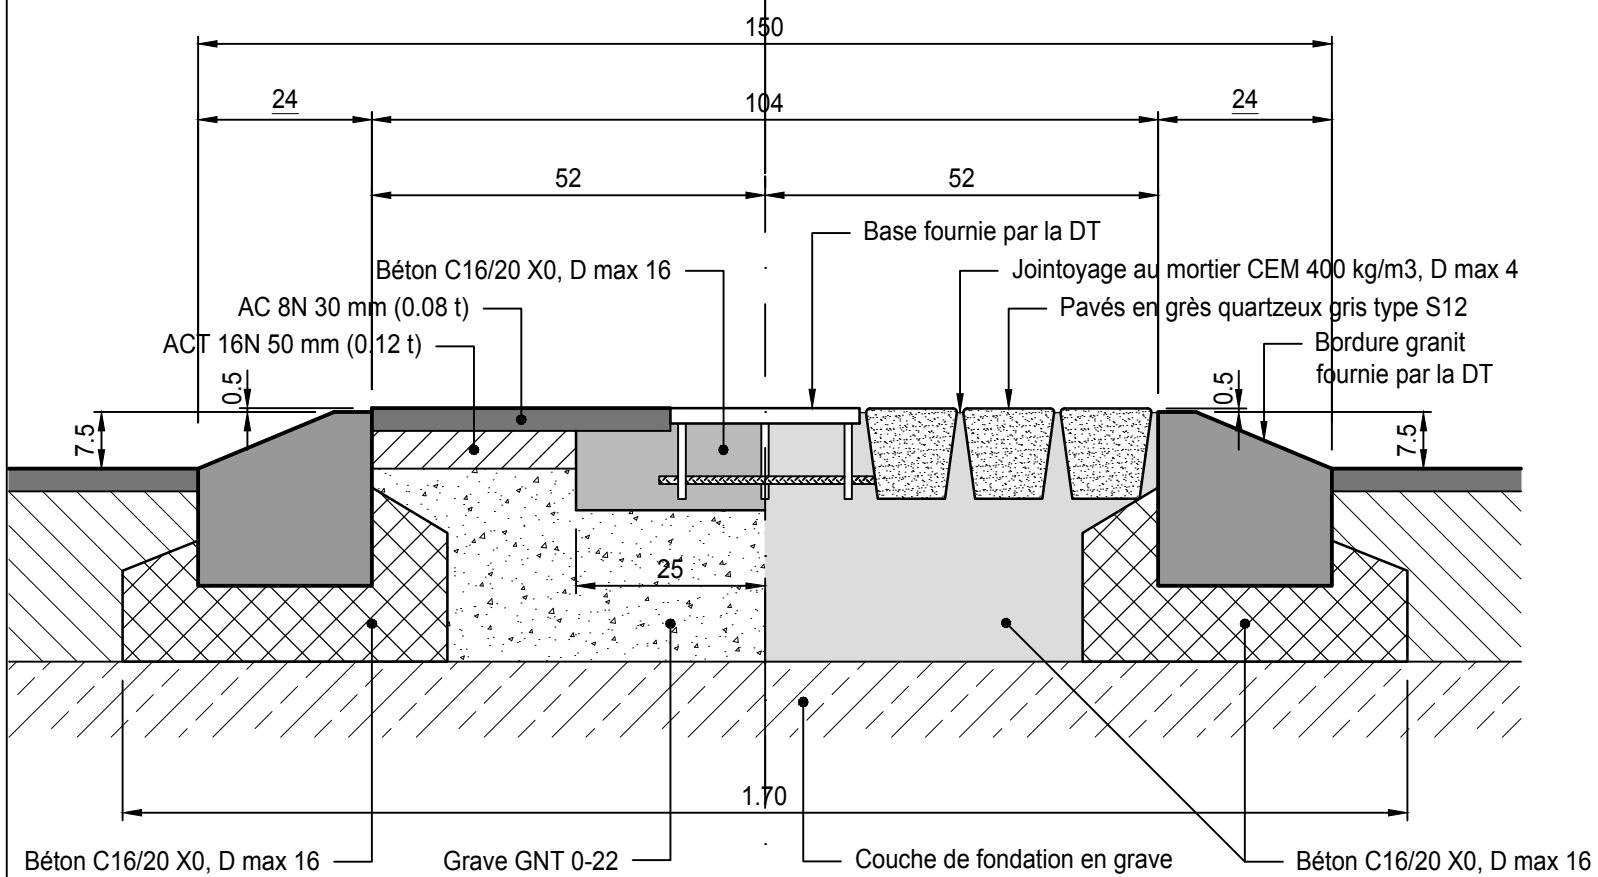

VUE EN PLAN

