

## FONTAINE EAU

## ROBINET A PRESOIR

Chambre de vanne, socle et sac dépotoir

Plan type pour génie civil

plan n°:	1173
date :	2 septembre 2005
proj :	LB/FG
dess :	VT
éch :	1:5, 1:10

modifié le : 23.04.2008

AV. DU CHABLAIS 46


1000 LAUSANNE 23

Tél: 021/315 57 15


Fax: 021/315.50.06

www.lausanne.ch/parcs\_promenades


parcs.promenades@lausanne.ch

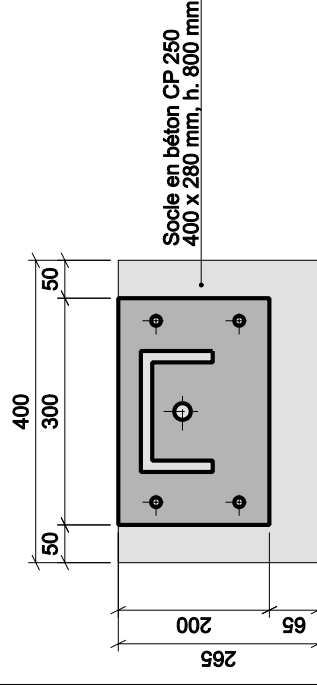

Détail de la plaque de fixation 1:10

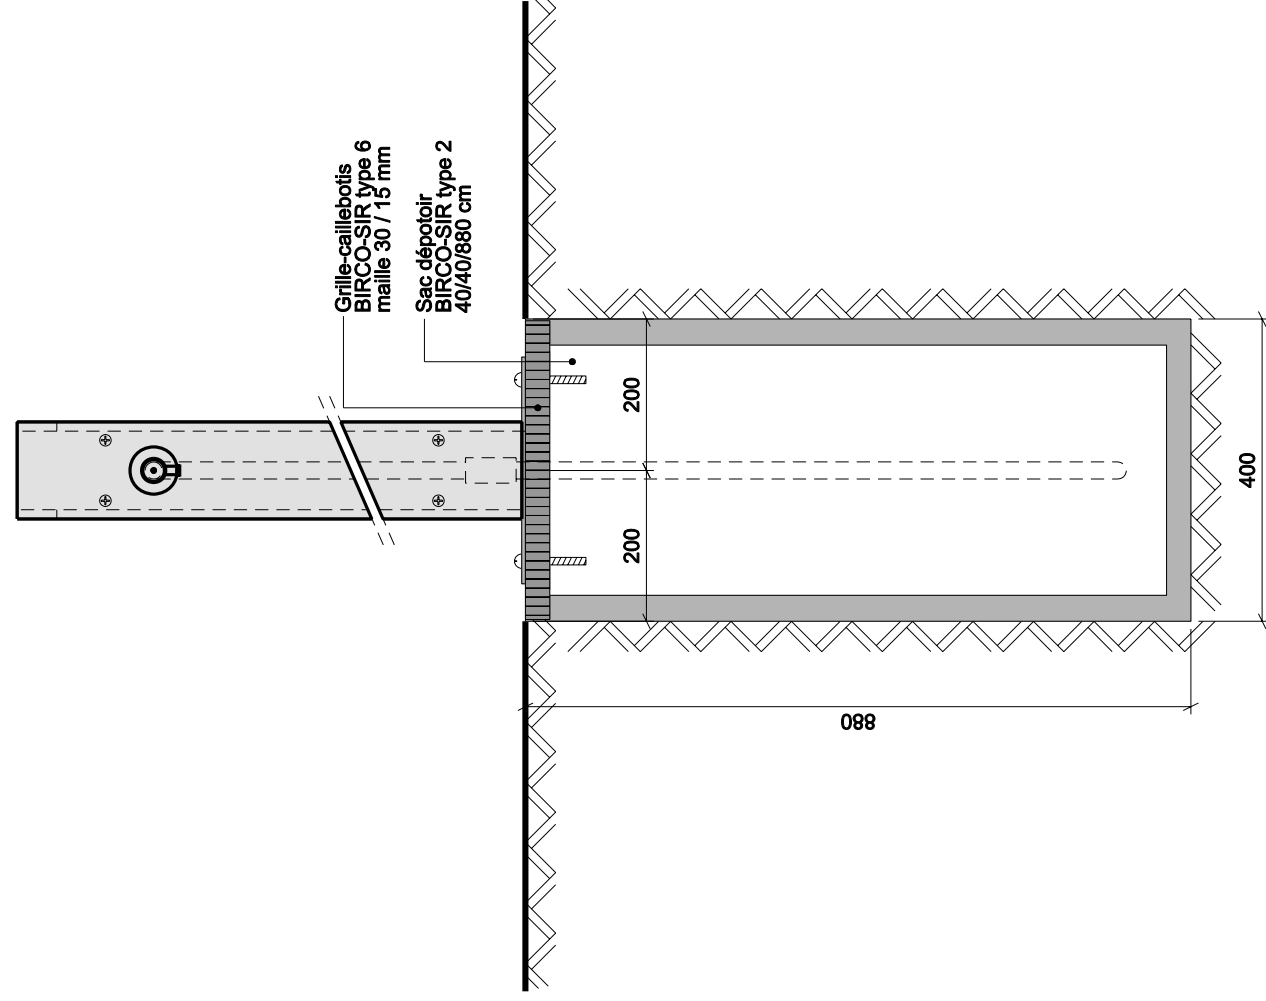

Vue de Face 1:10

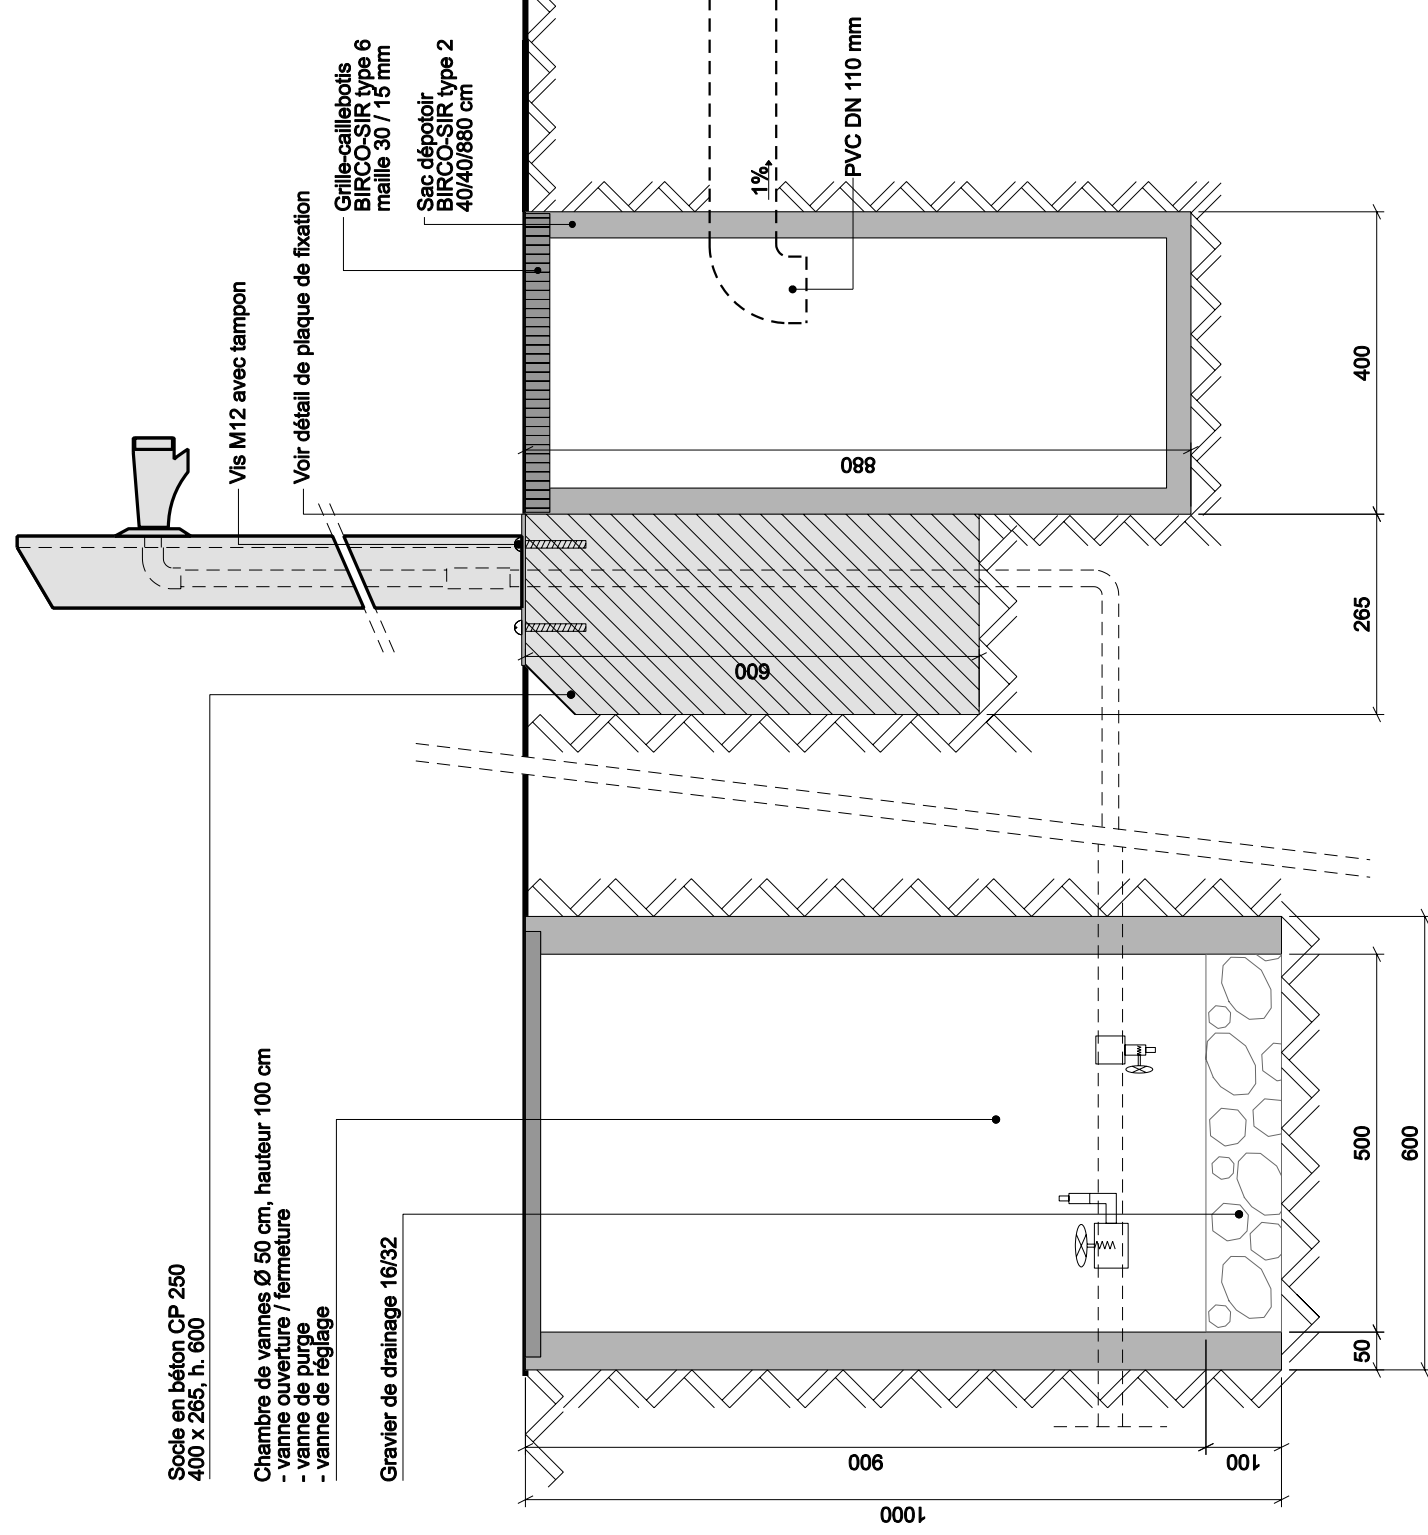

Vue de profil 1:10