

PLAN D'AFFECTATION COMMUNAL  
TERRITOIRES FORAINS / Plan 02

APPROUVÉ PAR LA MUNICIPALITÉ DE LAUSANNE DANS SA SÉANCE DU  
14 MARS 2024

Le Syndic: \_\_\_\_\_ Le Secrétaire: \_\_\_\_\_

PLAN SOUSMIS À L'ENQUÊTE PUBLIQUE À LA DIRECTION DE LA CULTURE ET DU DÉVELOPPEMENT URBAIN  
du: \_\_\_\_\_  
Lausanne, le: \_\_\_\_\_  
Le Syndic: \_\_\_\_\_ Le Secrétaire: \_\_\_\_\_

ADOPTÉ PAR LE CONSEIL COMMUNAL DE LAUSANNE DANS SA SÉANCE DU

Le Président: \_\_\_\_\_ Le Secrétaire: \_\_\_\_\_

APPROUVÉ PAR LE DÉPARTEMENT COMPÉTENT  
Le Chef de Département: \_\_\_\_\_

ENTRÉE EN VIGUEUR  
Le: \_\_\_\_\_

Dossier	Îlots	Échelle	Date	Arch - Dess
IDAFF: 293633	-	1:2500	14.03.2024	LW - CBU - CBe

**LEGENDE**

- Limite communale
- Périmètre du plan d'affectation communal
- Limite des constructions nouvelle
- Limite des constructions légalisée

**Affectation principale**

- B Zone d'habitation de faible densité 15 LAT
- B C Zone d'habitation de très faible densité 15 LAT
- B Zone d'activités économiques 15 LAT
- A Zone affectée à des besoins publics 15 LAT
- A Zone de verdure 15 LAT - A
- A Zone de desserte 15 LAT
- Zone agricole 16 LAT
- Zone des eaux 17 LAT
- Zone de desserte 18 LAT
- Aire forestière 18 LAT - statique selon constatation de la nature forestière du 28 août 2023
- Aire forestière 18 LAT - à titre indicatif
- Zone de tourisme et de loisirs 18 LAT



**Contenu superposé**

- PNP Système de protection de la nature et du paysage 17 LAT - B
- PNP Système de protection de la nature et du paysage 17 LAT - C

**Protection du patrimoine**

- Recensement architectural cantonal (à titre indicatif)
- Objet bien intégré (note 4)
- Recensement architectural communal
- Objet renaiss.
- Autorité compétente
- Objet de compétence communale
- Autre inventaire (à titre indicatif)
- Vois de communication historique d'importance régionale avec besoins de subsistance
- Autre élément (à titre indicatif)
- Vois de communication historique d'importance locale avec subsistance
- Inventaire cantonal des chemins de randonnée pédestre et susceptible à pied
- Susceptible à vélo
- Limite du périmètre de consultation OPAM

REPARTITION DES PLANS

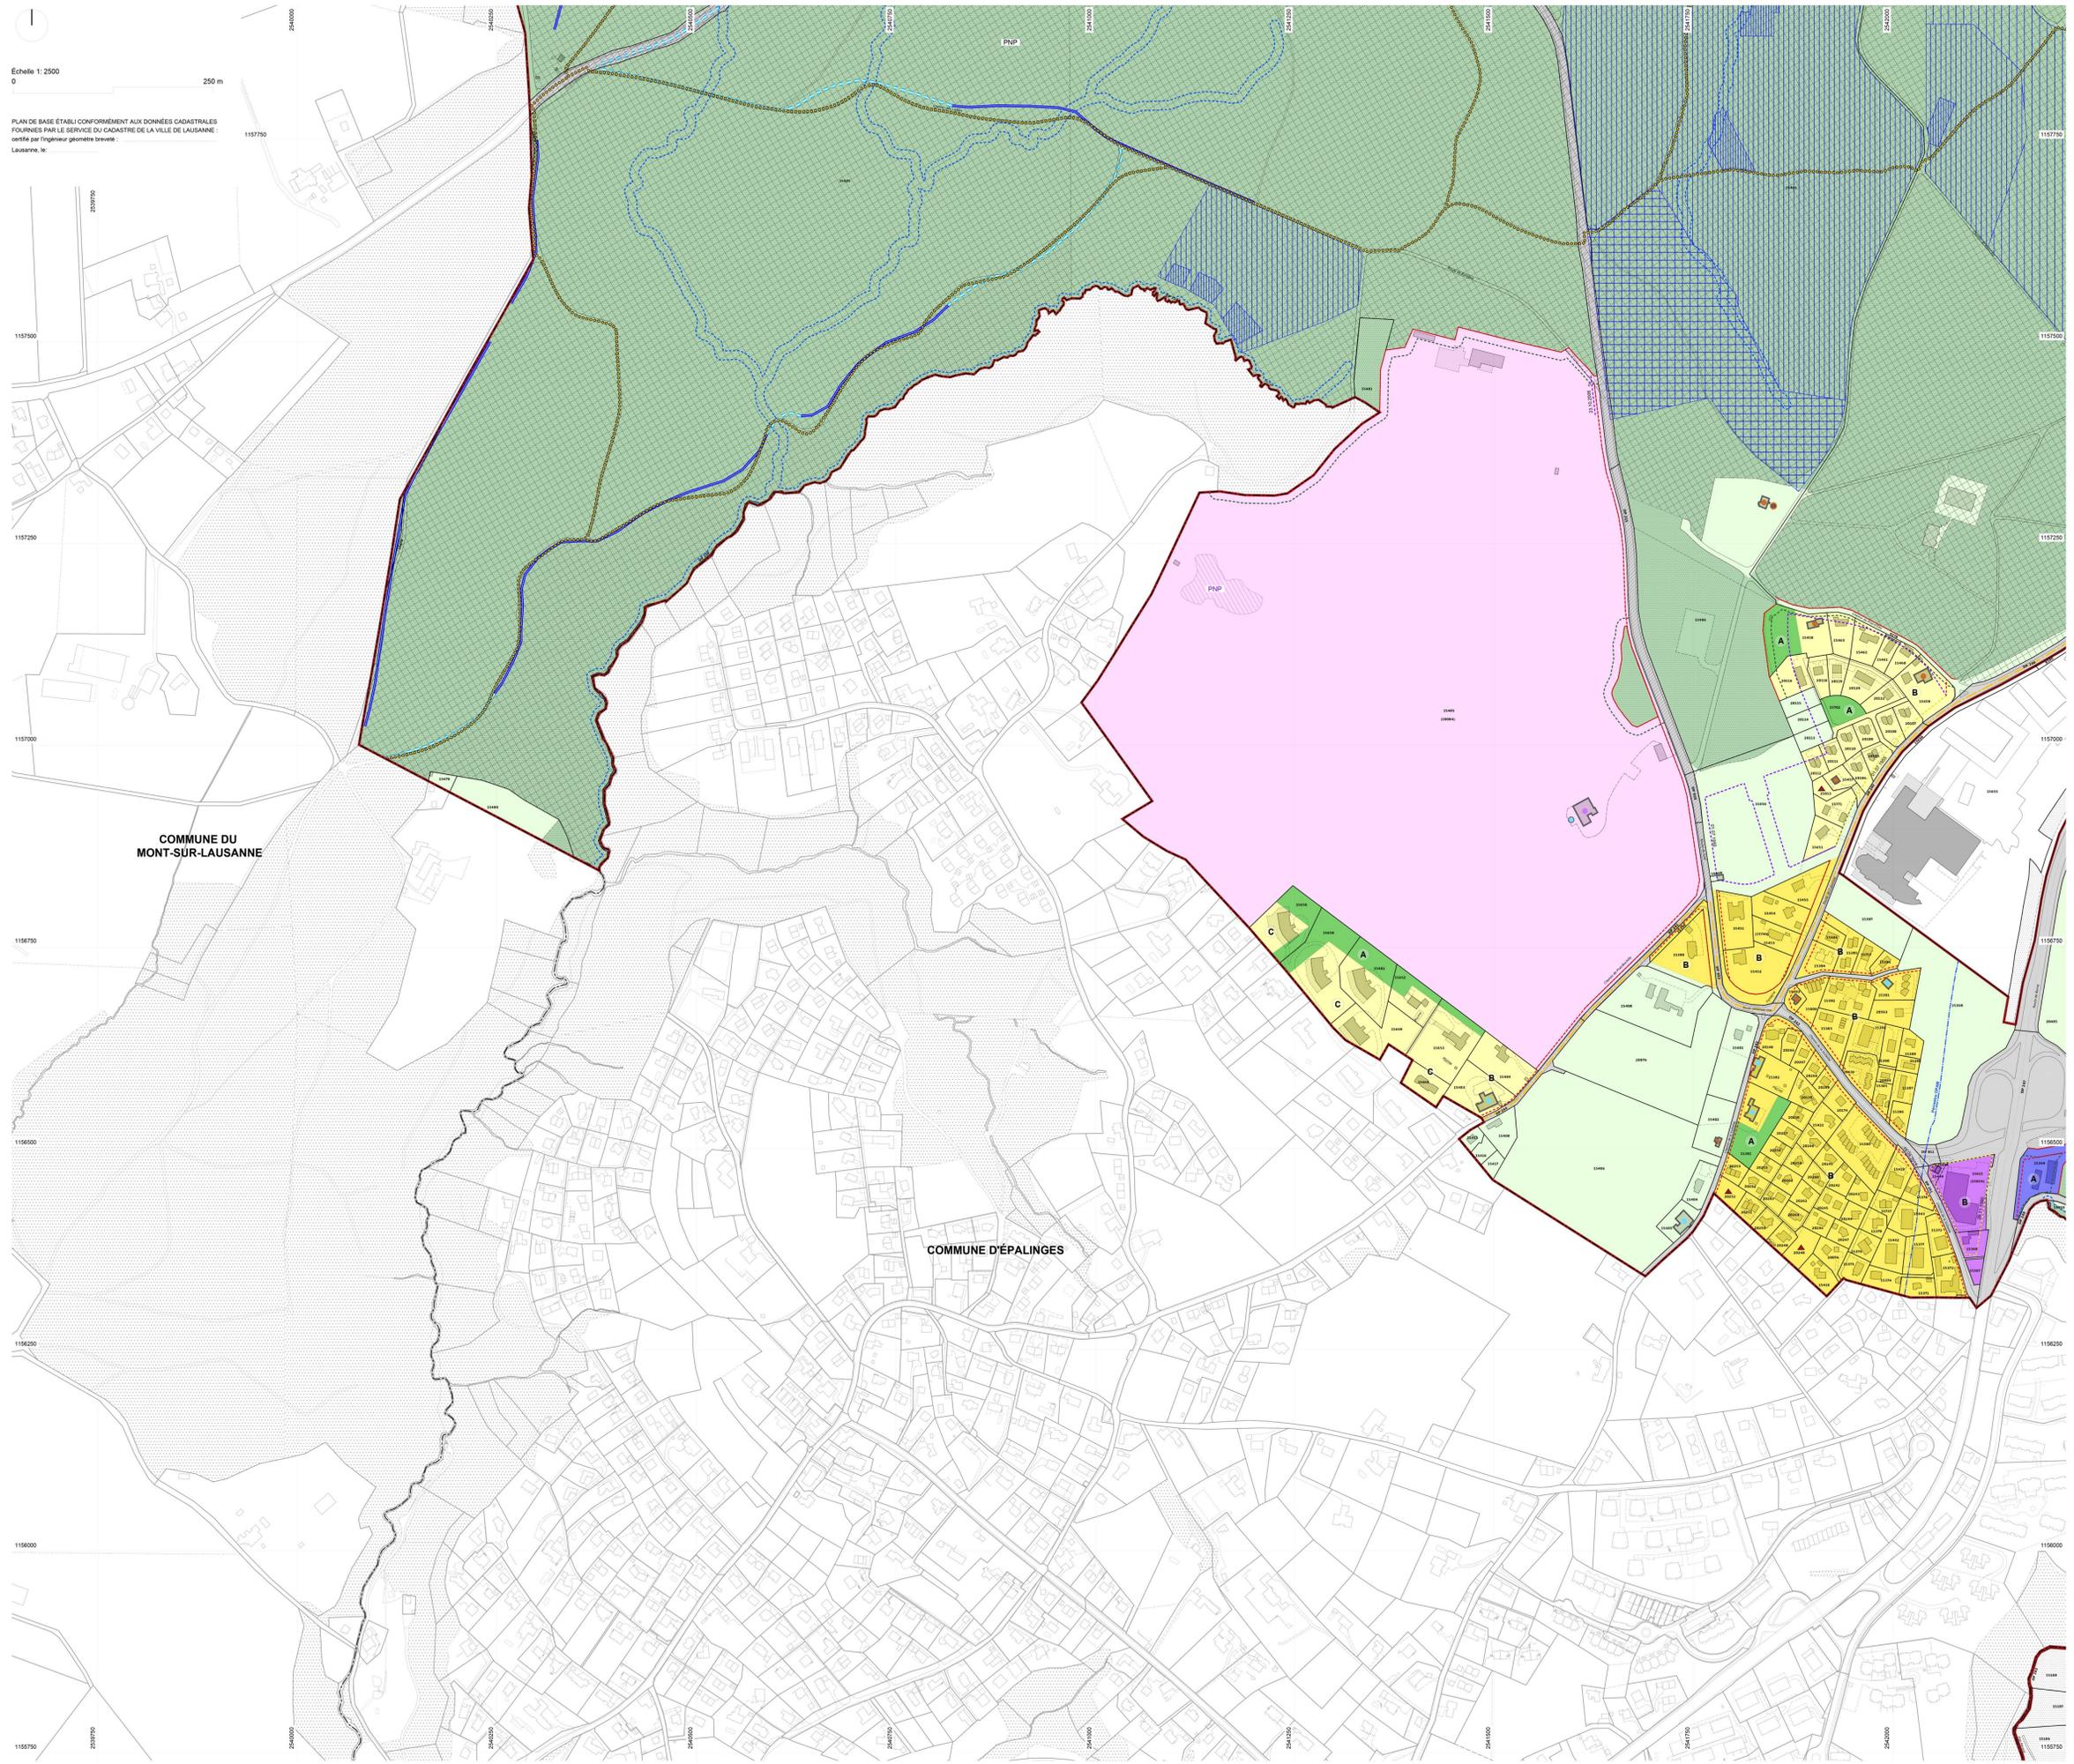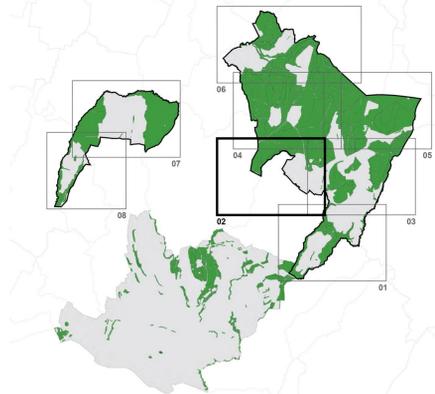

Échelle 1:2500  
0 250 m

PLAN DE BASE ÉTABLI CONFORMÉMENT AUX DONNÉES CADASTRALES FOURNIES PAR LE SERVICE DU CADASTRE DE LA VILLE DE LAUSANNE - certifié par l'ingénieur géomètre bernois - Lausanne, le: \_\_\_\_\_