




Prés-de-Vidy – Planification directrice d'un écoquartier

Schéma directeur - Plan de synthèse

Nord ↑

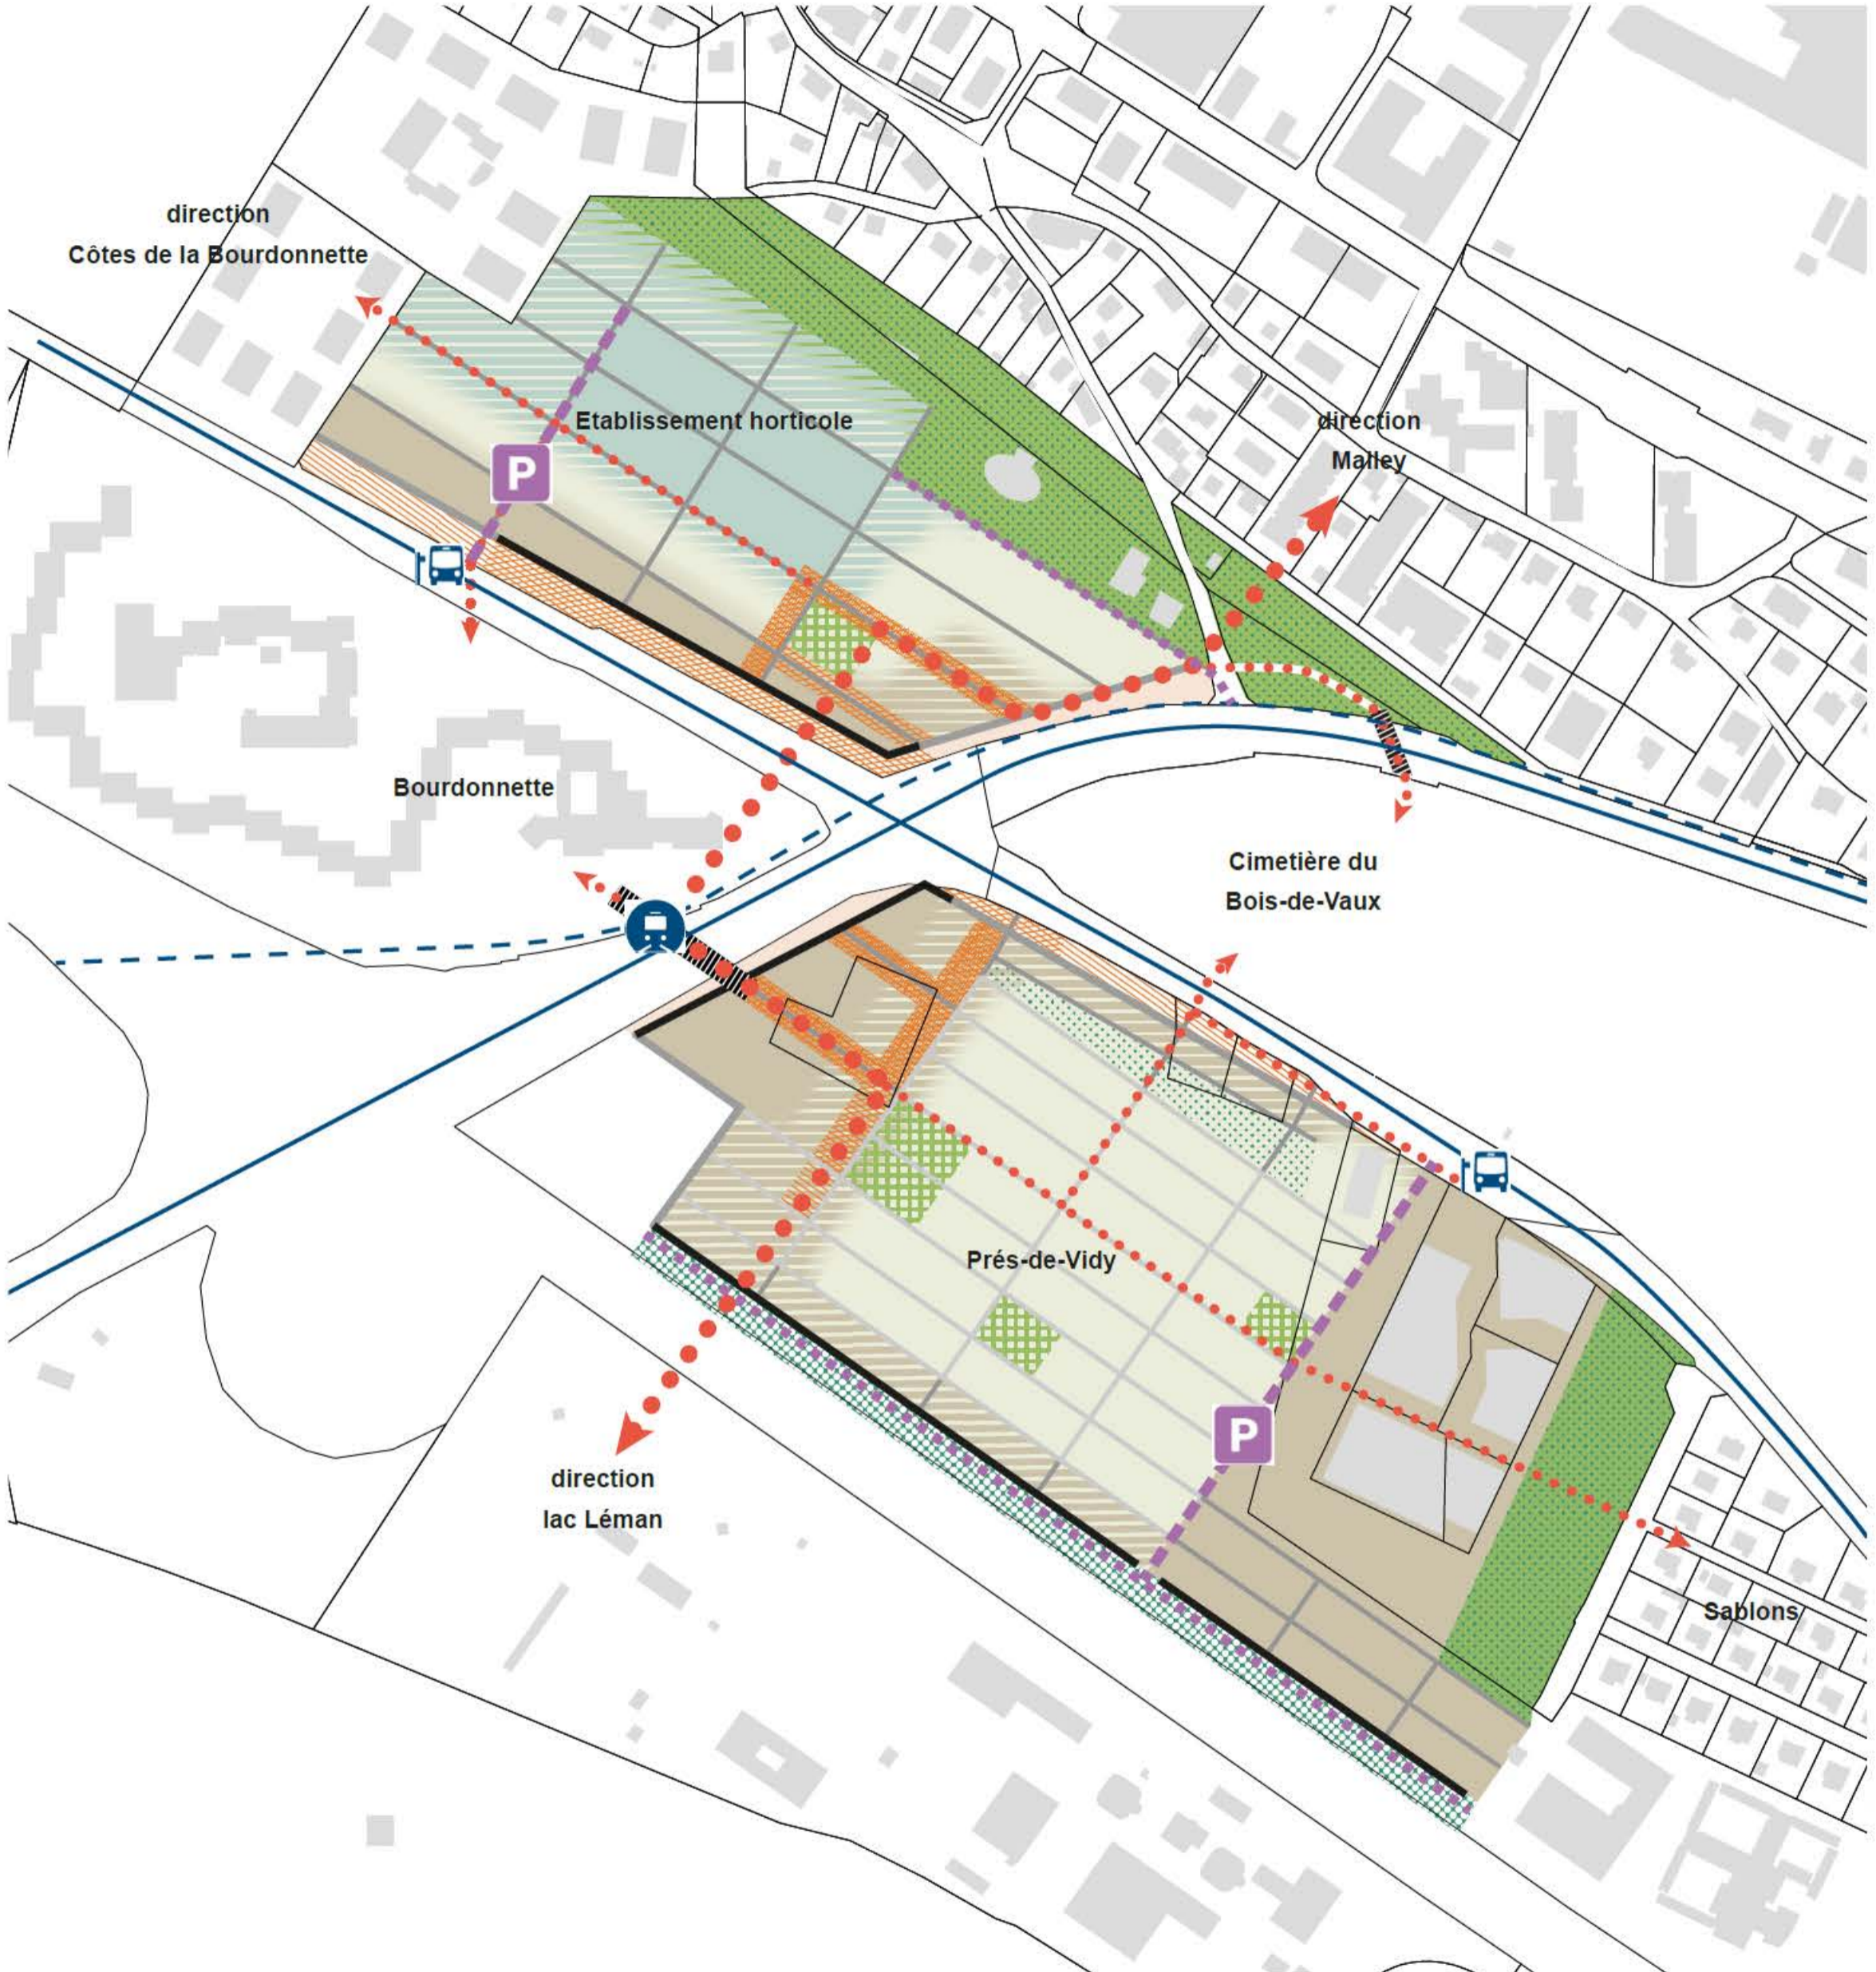

Usage

- activités, services et équipements
- logements & services de proximité
- horticulture
- parc
- intensité d'usage
- dégagement / transition

Aménagements (indicatifs)

- trame régulière
- trame adaptable (structure et gabarits)
- front structurant et urbain
- front de protection
- placettes plantées
- parcs arborisés
- frange paysagère
- bâtiment existant à conserver / mettre en valeur

Mobilité douce (tracés indicatifs)

- connexion forte
- mobilité douce structurante
- traversée (souterraine)

Mobilité motorisée

- interface metro / bus (existant)
- arrêt de bus (existant)
- bus (existant)
- métro (existant)
- accès principal (indicatif)
- accès destiné aux activités (indicatif)
- stationnement (indicatif)