

COMMUNE DE LAUSANNE

Echelle 1:500


Lausanne, le 05.04.2022

Signatures

Auteur du plan :

Maître de l'ouvrage :

Propriétaire du fonds :

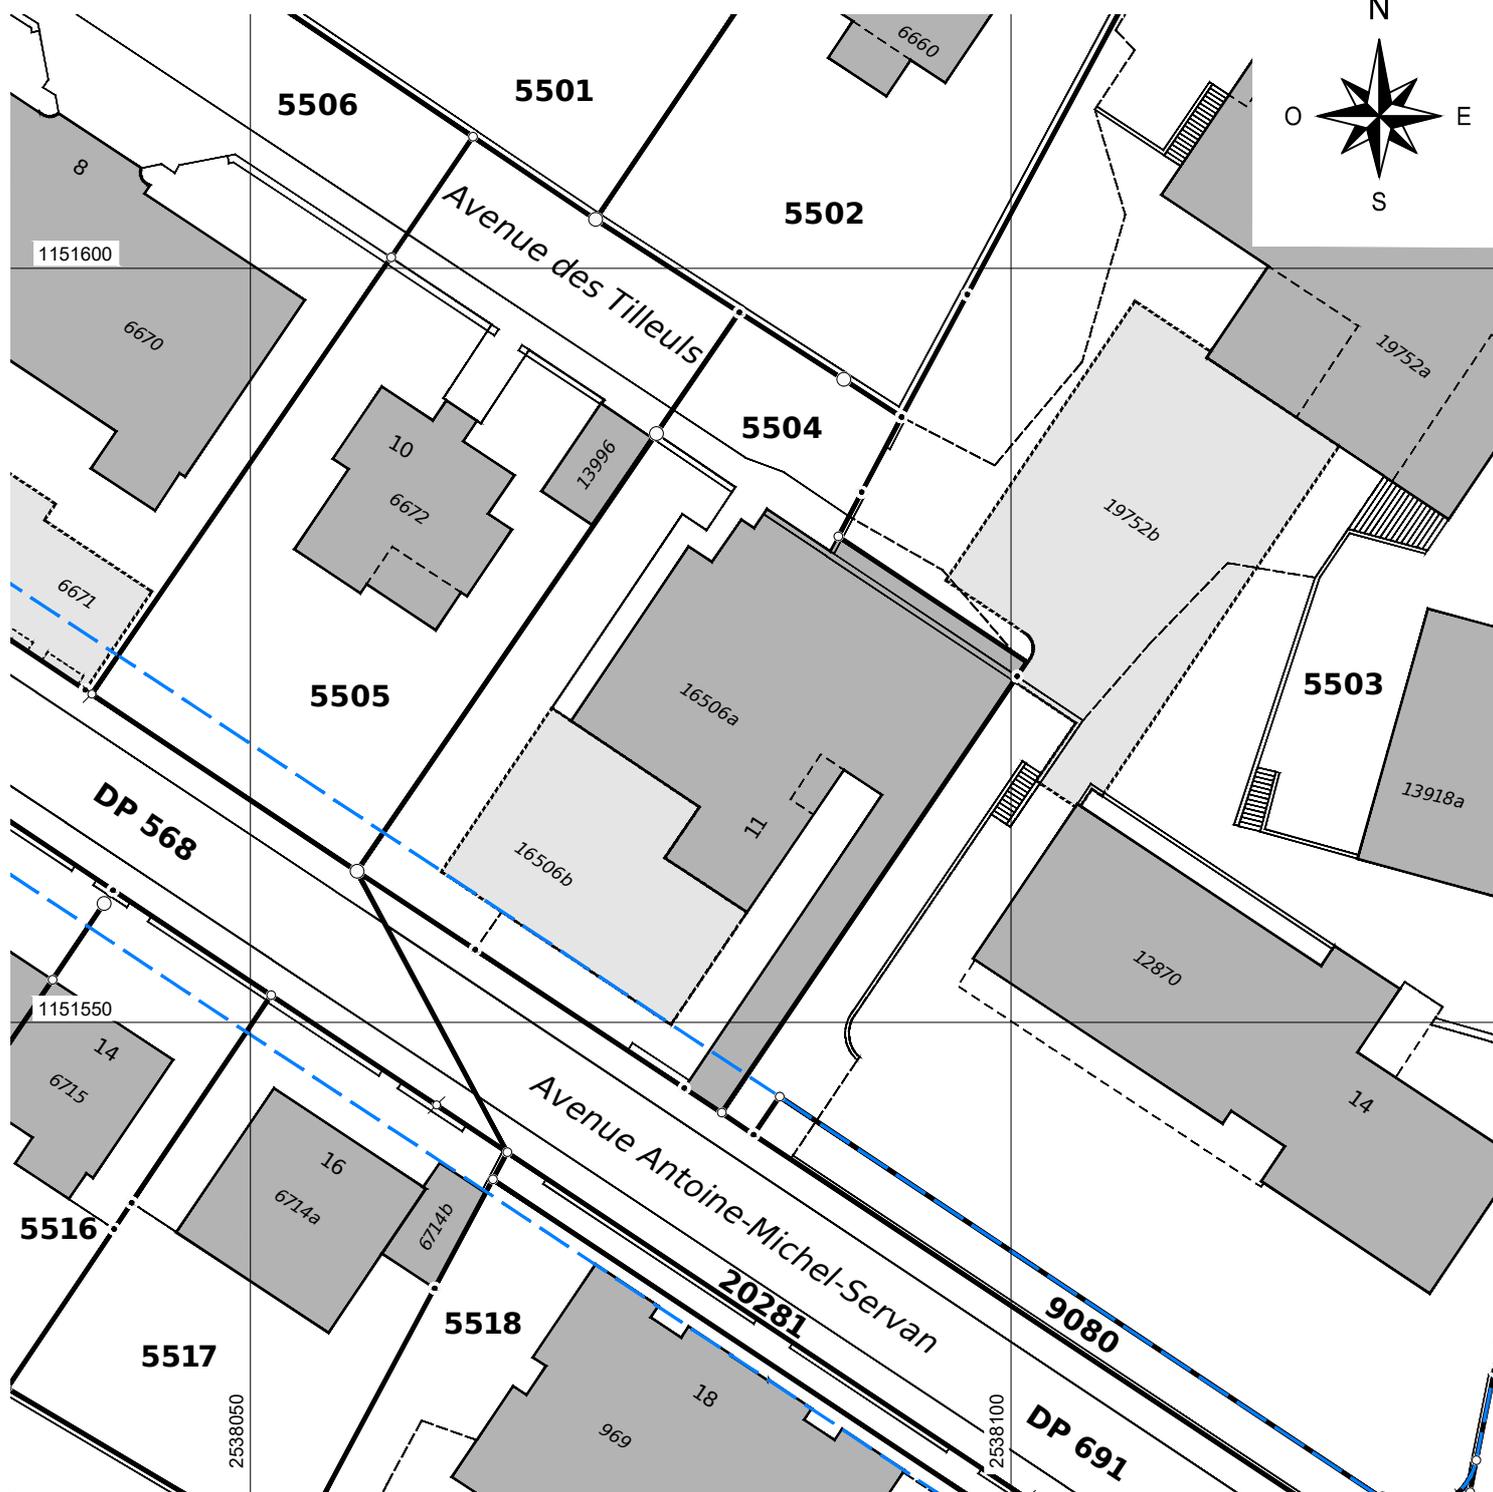

Parcelle : 5504

Secteur de protection des eaux : Autres secteurs (üB)

Degré de sensibilité au bruit : II

Situation réglementaire : PGA - Zone mixte de forte densité

Limite des constructions : 

Coordonnées : 2'538'080 / 1'151'570

Note recensement architectural : -



Ville de Lausanne

Service du cadastre