

Edicule de la Maladière

Annexe 2 - dossier de plans du bâtiment


1 – croquis des surfaces et des métrés (2018)

2 – croquis de la paroi intérieure (2018)


3 – plan de l'architecte (1963)

4 – coupe de l'architecte (1963)

Attention : ne pas tenir compte des WC, ils ne sont pas accessibles.

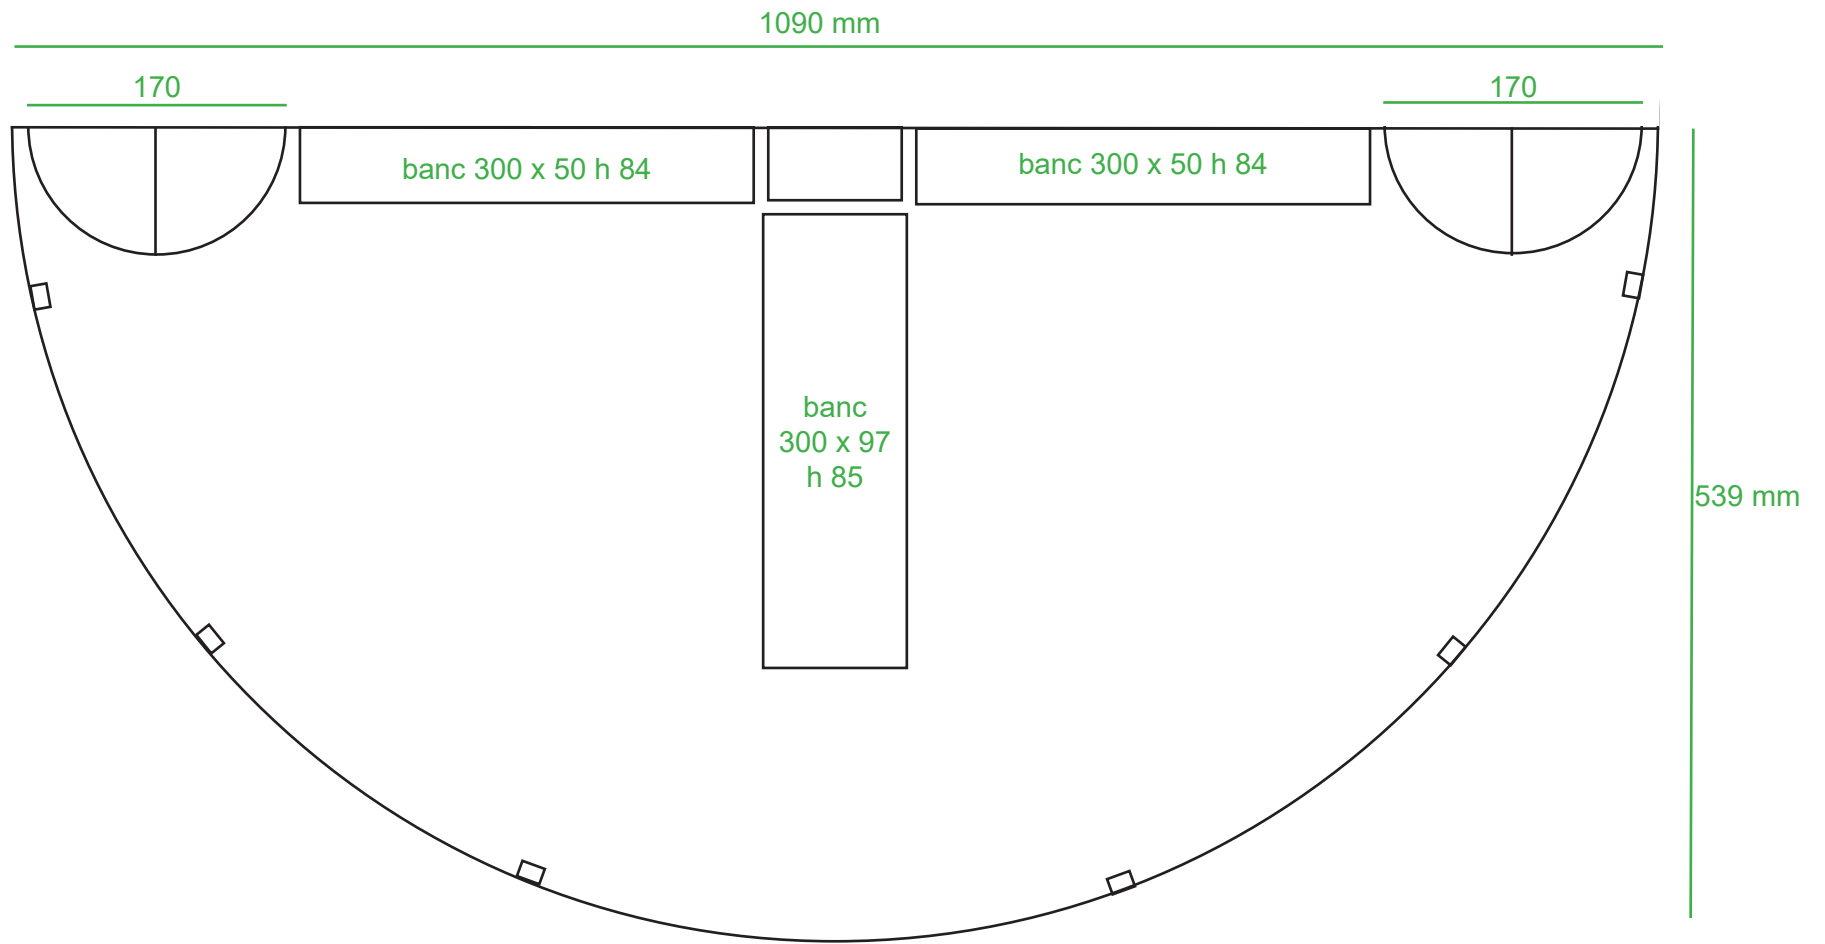

90

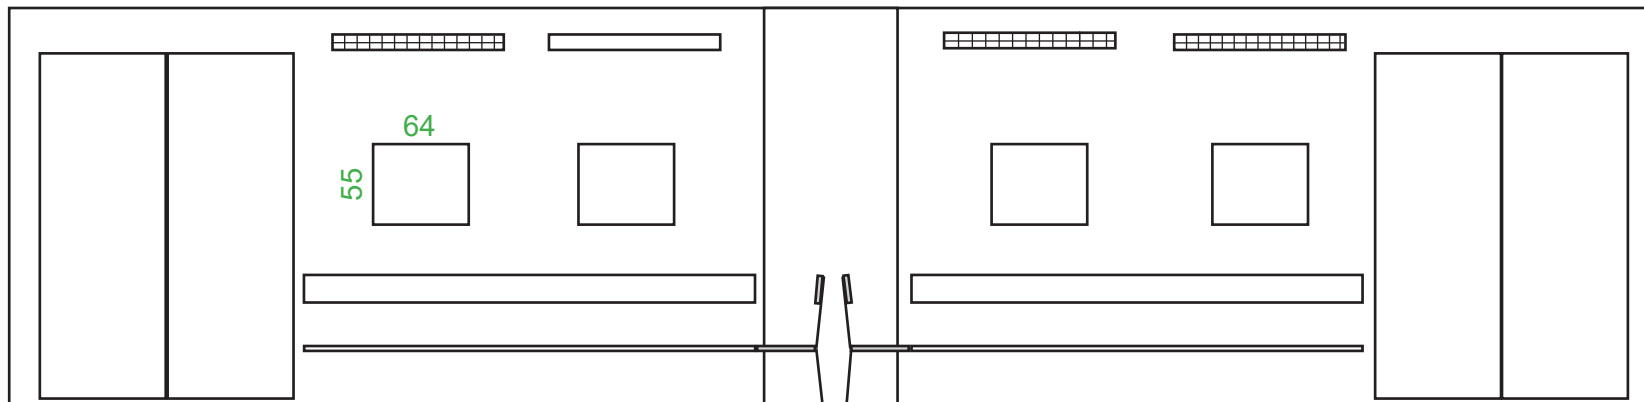

banc fixé au mur

banc fixé
au sol

banc fixé au mur

Bon le 14 juin 1963.


Page 2/2

À LA MALADIÈRE
PROJET DE KIOSQUE TL
AVEC WC PUBLICS
PLAN REZ-DE-CHAUSSEE
ECH 1/50

Service des bat ville
Lourme le 26.11.62
2005
Modifié le 6.6.1963.

6062

L'entrepreneur est tenu de vérifier toutes
les cotes et d'en signaler les erreurs
éventuelles en temps voulu s.v.p.

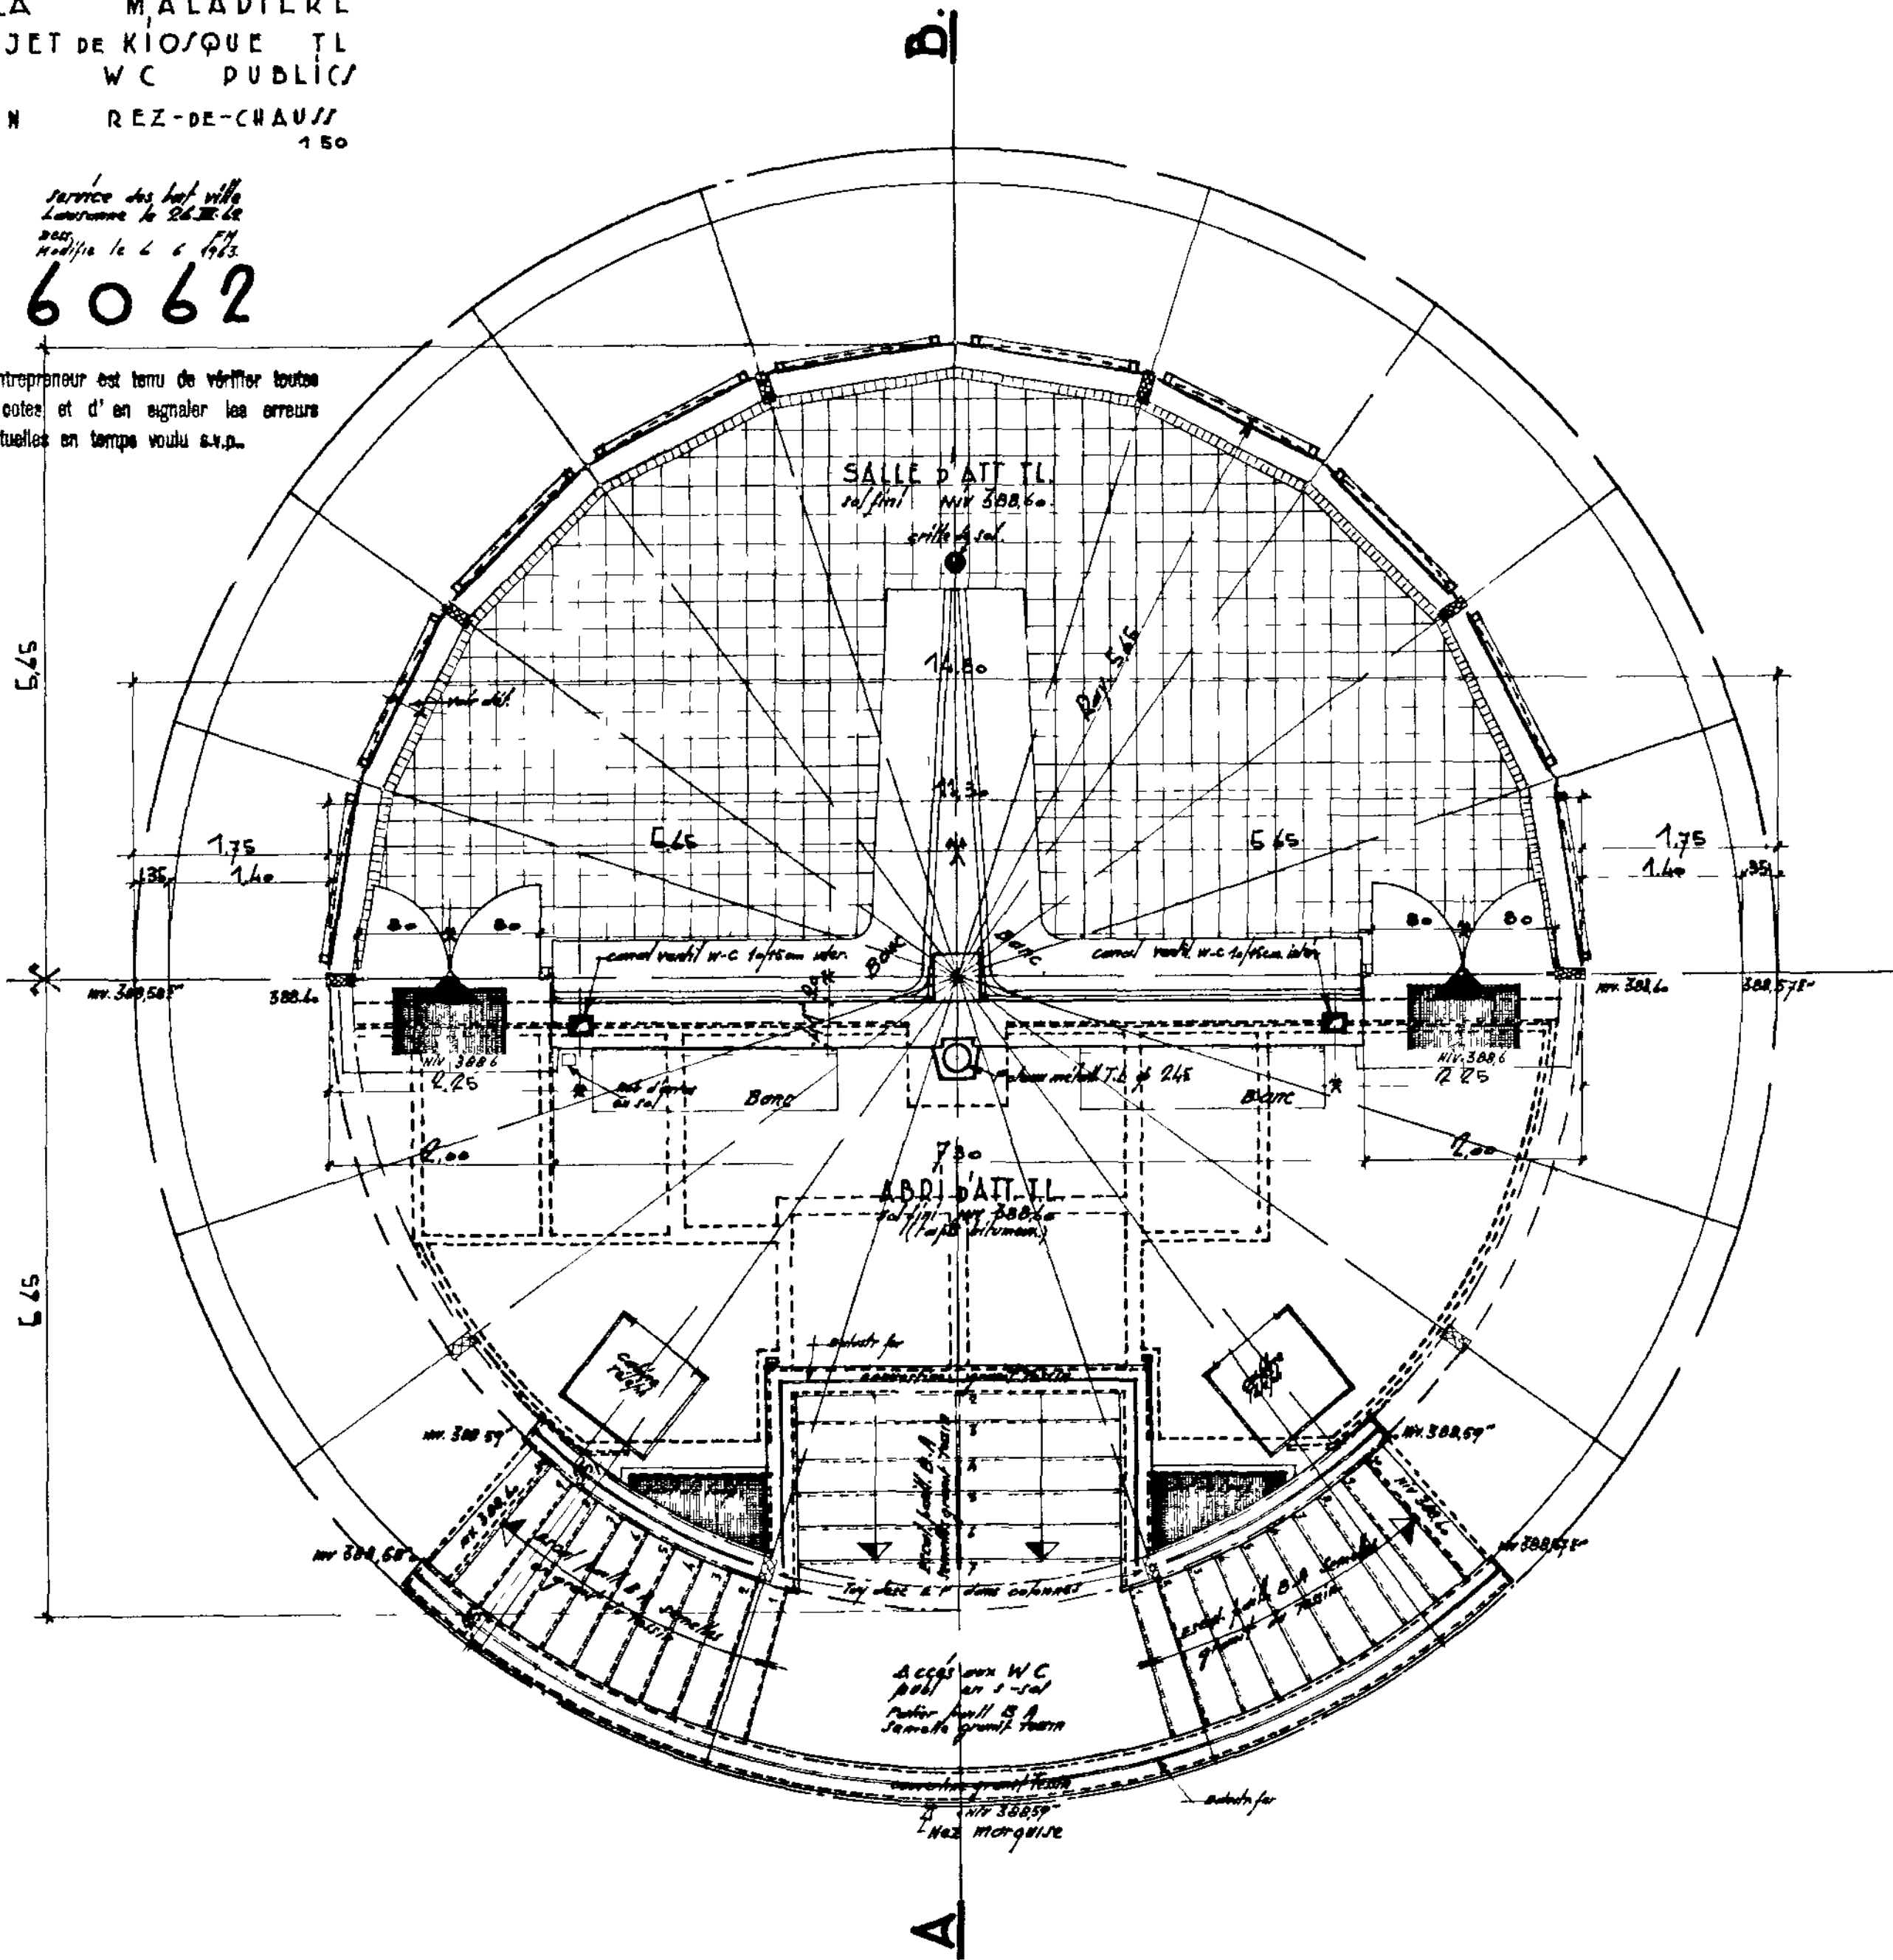

Bon le 14 juin 1963.

Blas 211

À LA MALADIÈRE
PROJET DE KIOSQUE TL
AVEC W-C PUBLICS
COUPE A-B
ECH 1/50

service des bât ville
Lorient le 25 6 62
Modifié le 6 6 1963

6086

L'entrepreneur est tenu de vérifier toutes
les cotes et d'en signaler les erreurs
éventuelles en temps voulu s.v.p.

