

Affaire: PLAN TYPE - Pavages et bordures


Plan n° **1013A**

Objet: **BORDURES GRANITS TYPE VILLE - Principe de pose**

Echelle(s): 1:20		Format: A3	
Date du plan: Juin 2013	Chef de projet conception: Visa:	Chef de projet exécution: BJ Visa:	Technicien / Dessinateur: EM Visa:
Dates d'adoption: BEP: CEP: Municipalité:		Mise à l'enquête:	Exécution:


Exigence relative à la pose des bordures granits:
L'entreprise est tenue de vérifier la livraison conformément aux plans d'exécution
Le jointoyage est à réaliser au mortier CP 400, D max 4.

Bordure - médillon en pavés


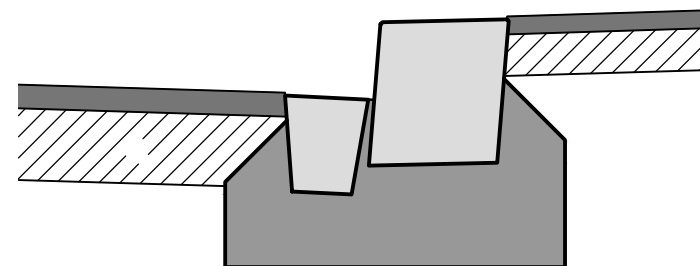


Voir détail d'exécution selon plan 1002


Bordure - médillon en planelles

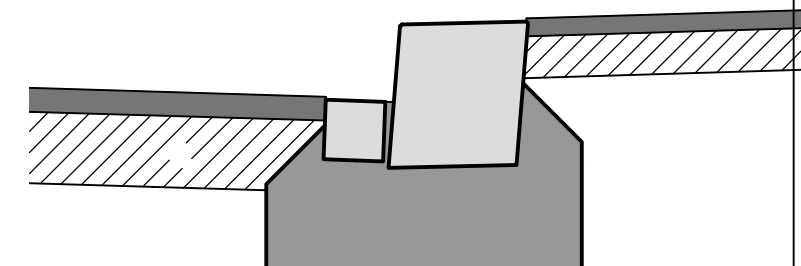

Voir détail d'exécution selon plan 1002

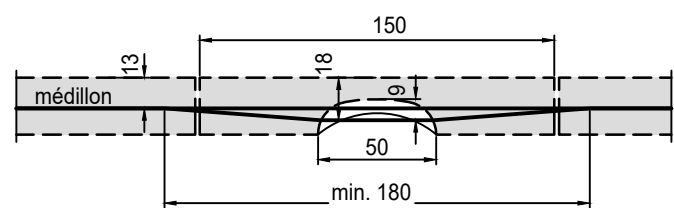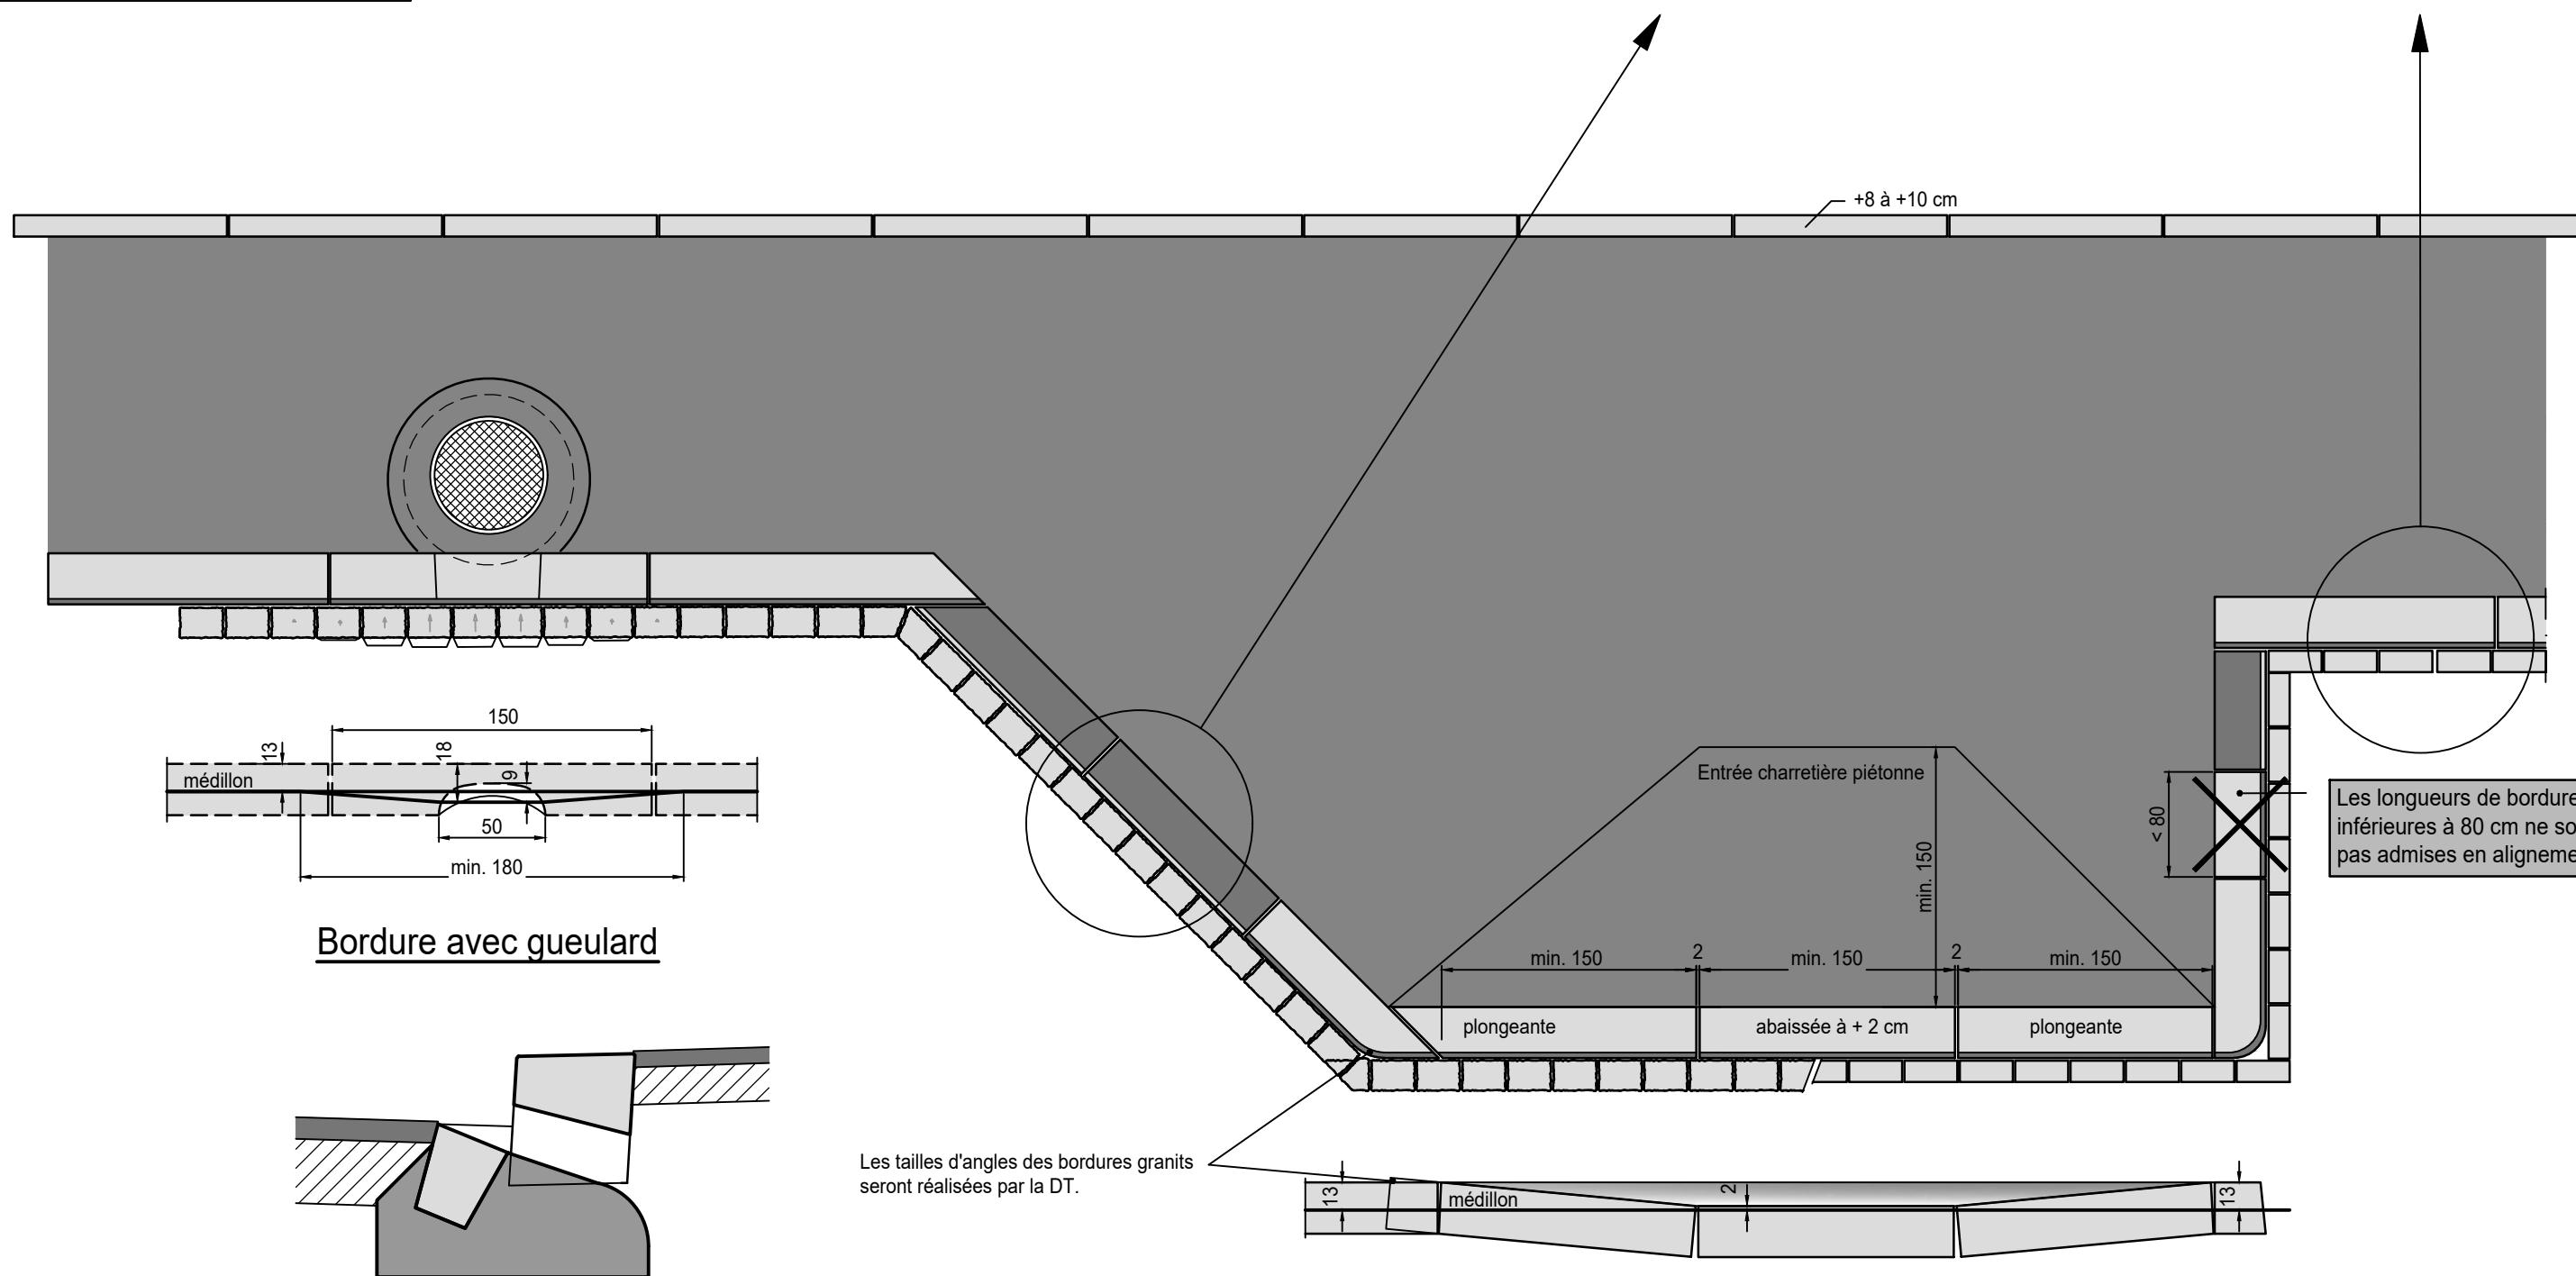


Bordure avec gueulard

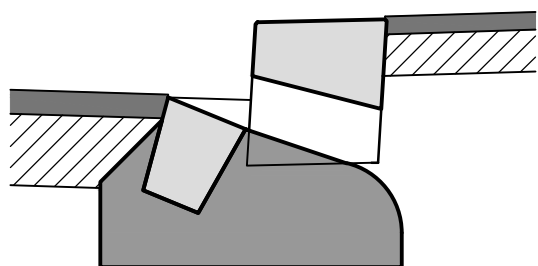

Voir détail d'exécution selon plan 1006A

Les tailles d'angles des bordures granits seront réalisées par la DT.

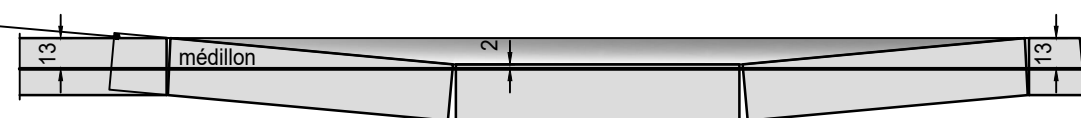

Avertissement : l'impression du fichier au format .pdf peut entraîner une déformation du dessin. Seul la cotation fait foi.