


Echelle(s):		Format: A3	
Date du plan: Octobre 2024	Chef·fe de projet conception: Visa:	Chef·fe de projet exécution: MSI Visa:	Technicien·ne / Dessinateur·trice: EM Visa:
Dates d'adoption: Municipalité:		Mise à l'enquête:	Exécution:

## Pavage

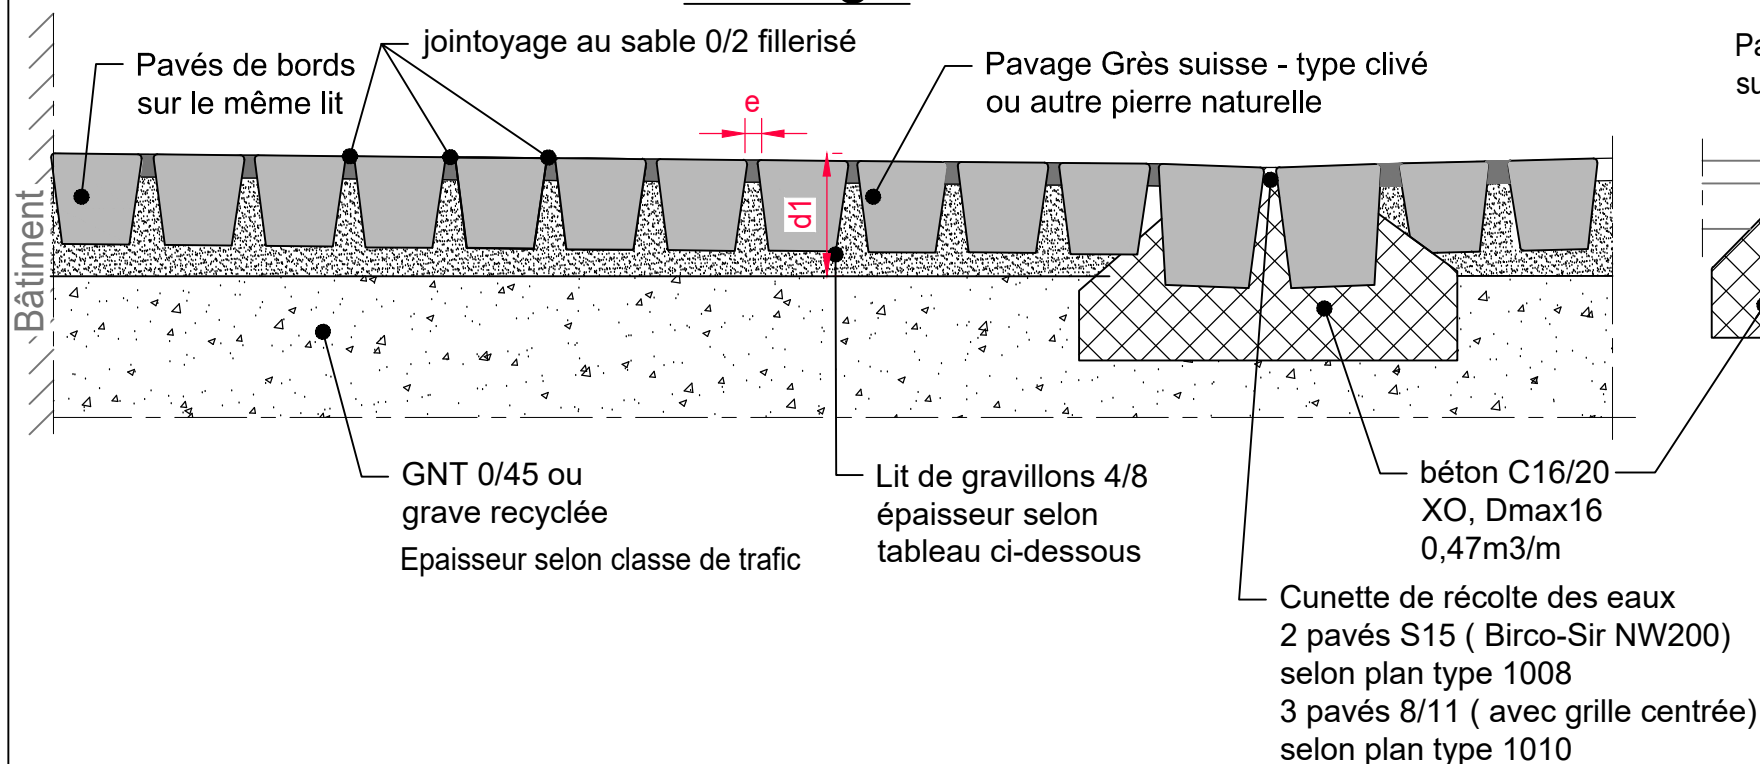


		d1[mm]	e[mm]
Pavés	4/6	80	4... 8
	6/8	110	6... 10
	8/11	140	6... 12
	11/13	160	6... 12
	14/16	190	8... 14
Boutisses	10	140	6... 12
	12	160	6... 12
	15	190	8... 14

## Pavage

Calpinage selon projet ou situation existante

En ligne      En arc

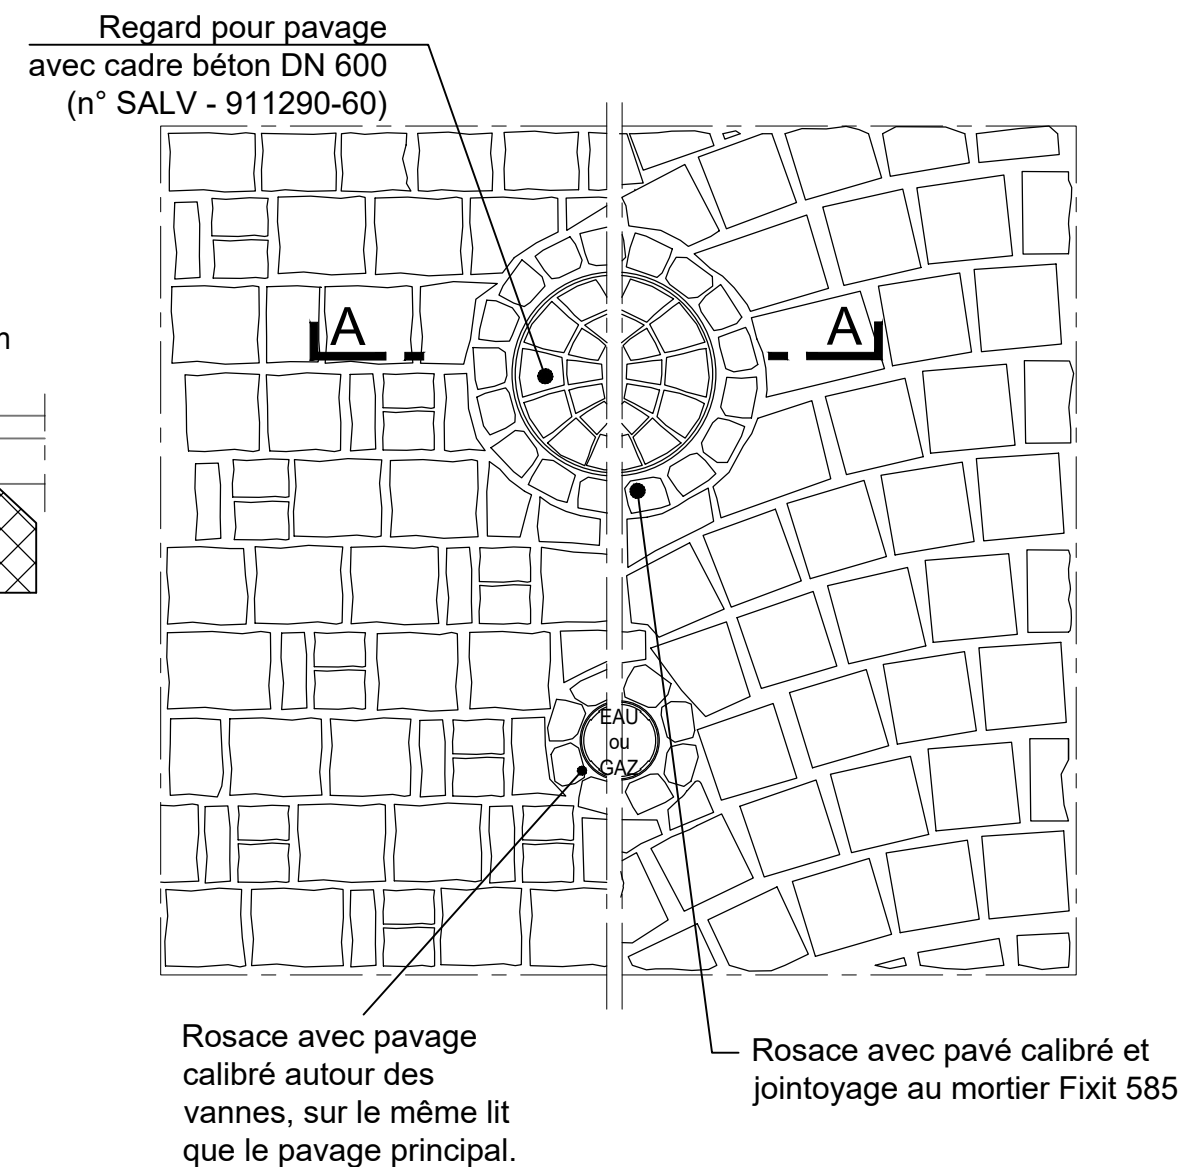

## Coupe A-A

