




Affaire: PLAN TYPE - Pavages et bordures

Plan n° 1005A


Objet: BORDURE GRANIT AVEC GUEULARD 24/24 - Taille

	Echelle(s): 1:5 / 1:10		Format: A4	
Bouchardée main - machine	Date du plan: Juin 2015	Chef de projet conception: Visa:	Chef de projet exécution: BJ Visa:	Technicien / Dessinateur: EM Visa:
	Dates d'adoption:	BEP: CEP: Municipalité:	Mise à l'enquête:	Exécution:

Elévation ech. 1:10

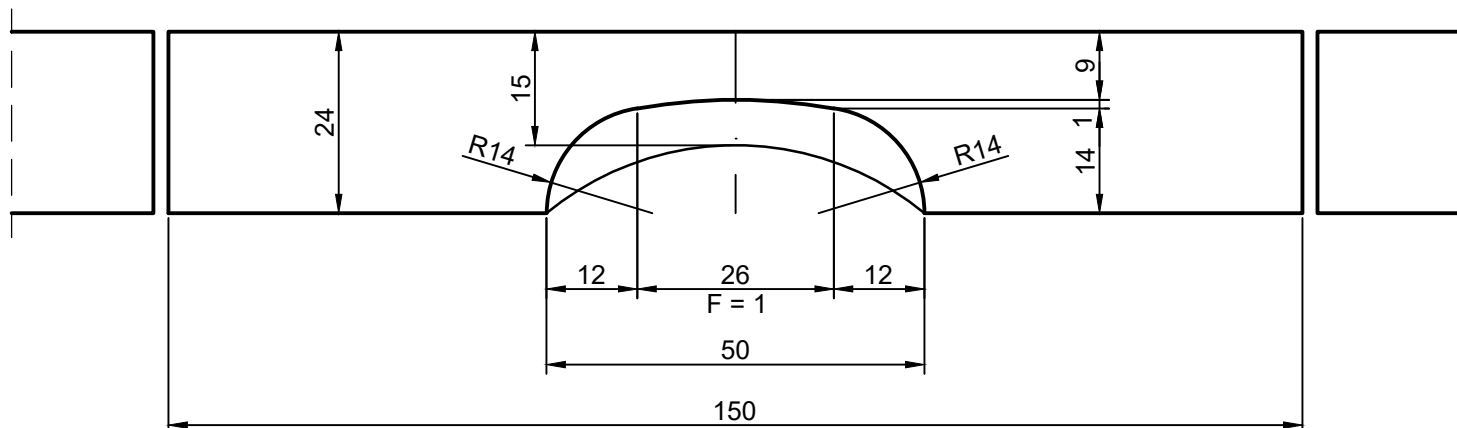

Coupe à l'axe ech. 1:5

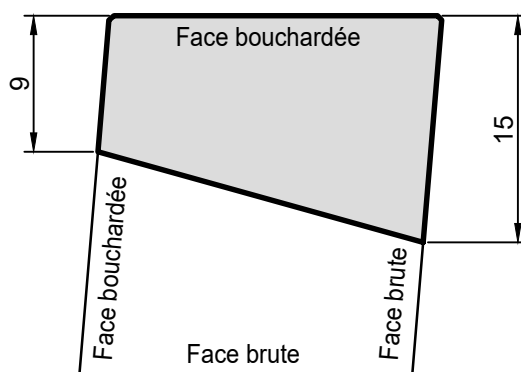

Avertissement : l'impression du fichier au format .pdf peut entraîner une déformation du dessin. Seul la cotation fait foi.