

Echelle(s): 1:25

Format: A3

Avec bordurettes en granit 10/25 ou en pavés S15

Date du plan: Juin 2015

Chef de projet conception: Visa:

Chef de projet exécution: SMX Visa:

Technicien / Dessinateur: YR Visa:

Dates d'adoption: BEP: CEP: Municipalité:

Mise à l'enquête:

Exécution:


QUANTITES:

Bordurettes granit:	4.00 m1	Coffrage murs:	7.44 m2
Terre végétale:	~6.00 m3	Coffrage bord dalle:	2.47 m2
Béton murs:	0.71 m3	Armature murs (B500B):	30 kg
Béton dalle:	1.36 m3	Armature dalle (B500B):	100 kg


Avertissement : l'impression du fichier au format .pdf peut entraîner une déformation du dessin. Seul la cotation fait foi.

Béton : Sorte E (T2)
C 25/30
XC4, XD2a, XF4
Enrobage : 40 mm
Cure du béton : min. 7 jours

Coupe A-A 1:25 [cm]

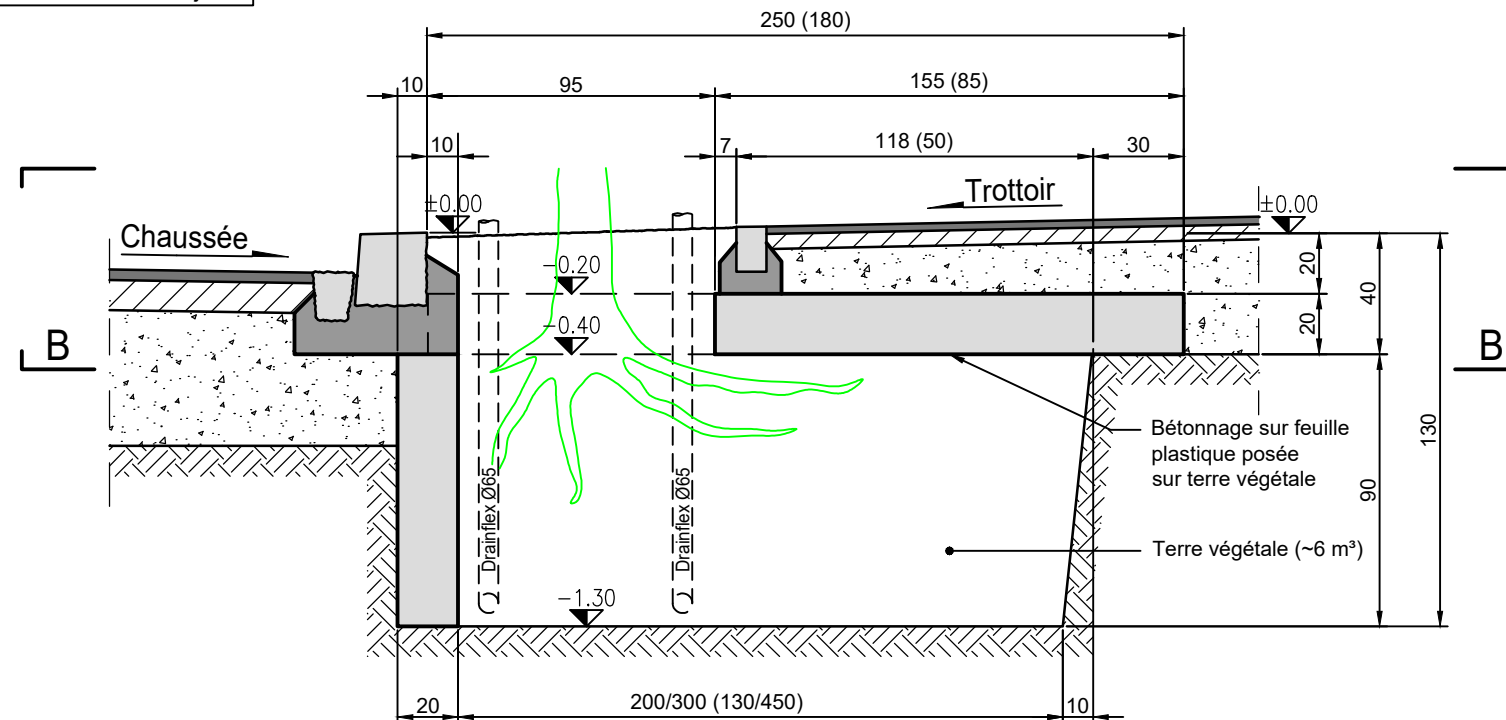

Vue plan 1:25 [cm]

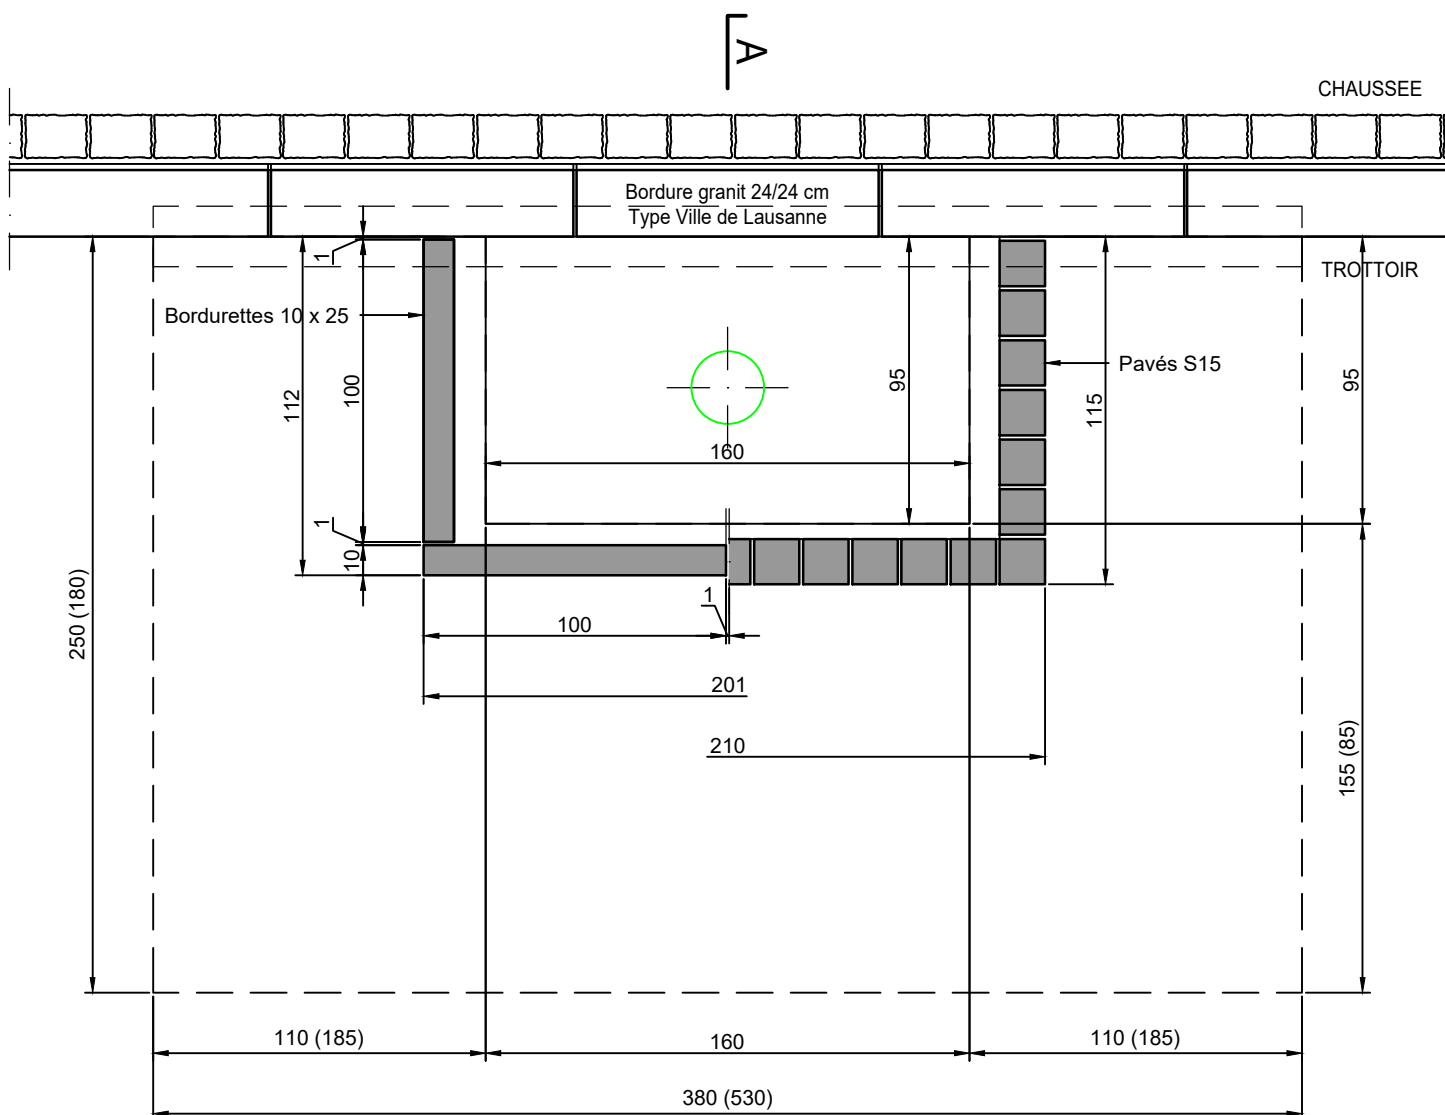

Coupe B-B 1:25 [cm]

