Ville de Lausanne	Service de la mobilité et de l'aménagement des espaces publics		
Affaire: PLAN TYPE - Construction d'îlots		Plan n° **1082D**	
Objet: **ILOT FRANCHISSABLE A BETONNER - Bordure type "Etat de Vaud"**			
	Echelle(s): 1:10	Format: A3	
	Date du plan: Juin 2015 / Chef•fe de projet conception: Visa:	Chef•fe de projet exécution: VS Visa:	Technicien•ne / Dessinateur•trice: EM Visa:
	Dates d'adoption: Municipalité:	Mise à l'enquête:	Exécution:

Modifications

Indice	Date	Contrôle	Dessin	Visa	Remarques
d	Mai 2022	EM	EM	VS	Modification type de scellement pour borne souple

Bordures granit fournies par la DT
Délai de livraison 4 à 6 semaines

Douille et borne fournies
par l'Unité signalisation

COUPE A-A

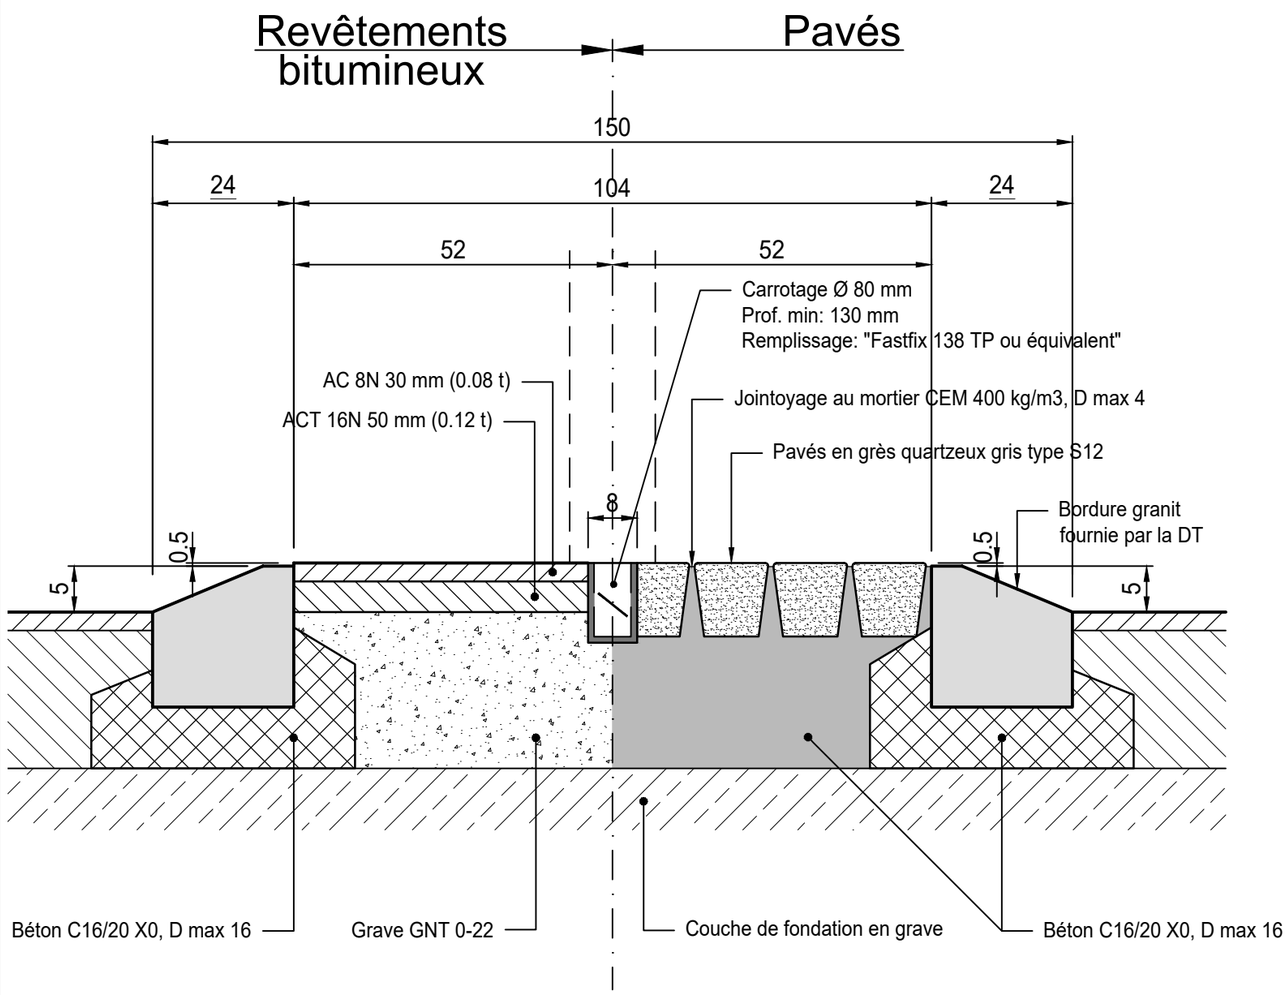

VUE EN PLAN

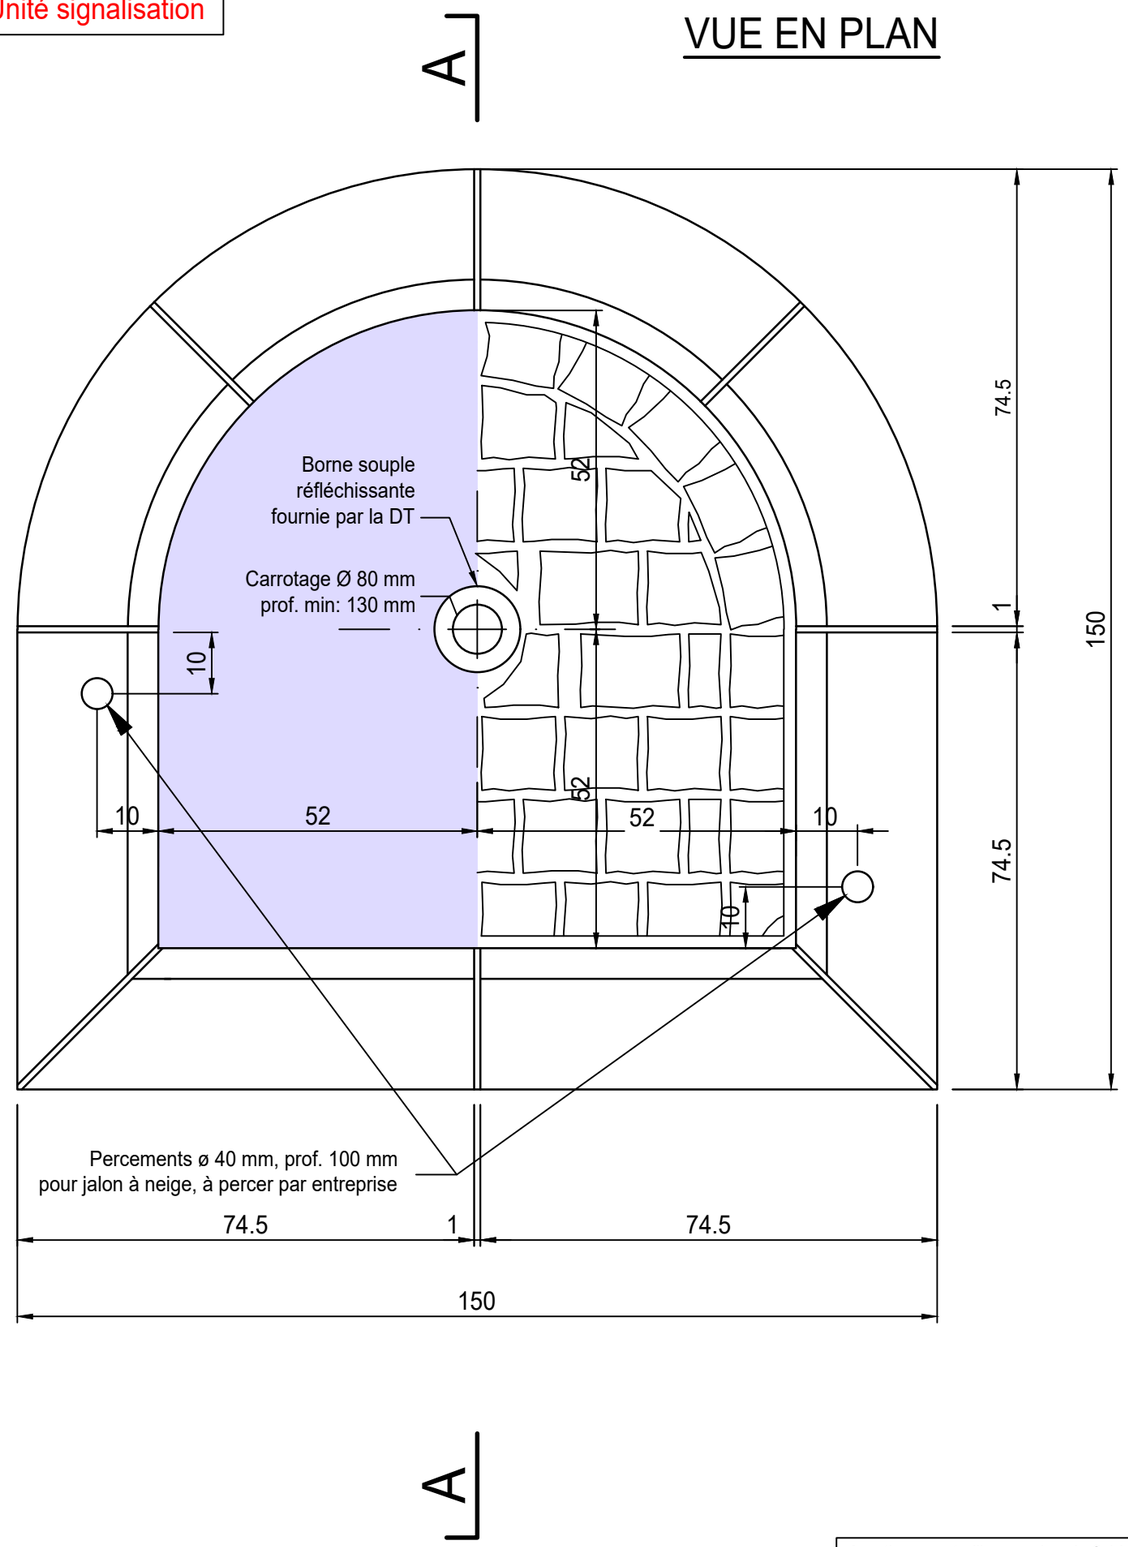

Avertissement : l'impression du fichier au format .pdf peut entraîner une déformation du dessin. Seul la cotation fait foi.