

Affaire: PLAN TYPE - Construction d'îlots

Plan n° **1082D**

Objet: **ILOT FRANCHISSABLE A BETONNER - Pose**

Echelle(s): 1:10

Format: A3

d. Modification type de scellement pour borne souple/EM/31.05.2022

Date du plan: Juin 2015

Chef de projet conception:
Visa:

Chef de projet exécution: VS
Visa:

Technicien / Dessinateur: PMo
Visa:

Dates d'adoption: BEP:
CEP:
Municipalité:

Mise à l'enquête:

Exécution:


Avertissement : l'impression du fichier au format .pdf peut entraîner une déformation du dessin. Seul la cotation fait foi.

Bordures granit fournies par la DT
Délai de livraison 4 à 6 semaines

COUPE A-A

Revêtements bitumineux

Pavés

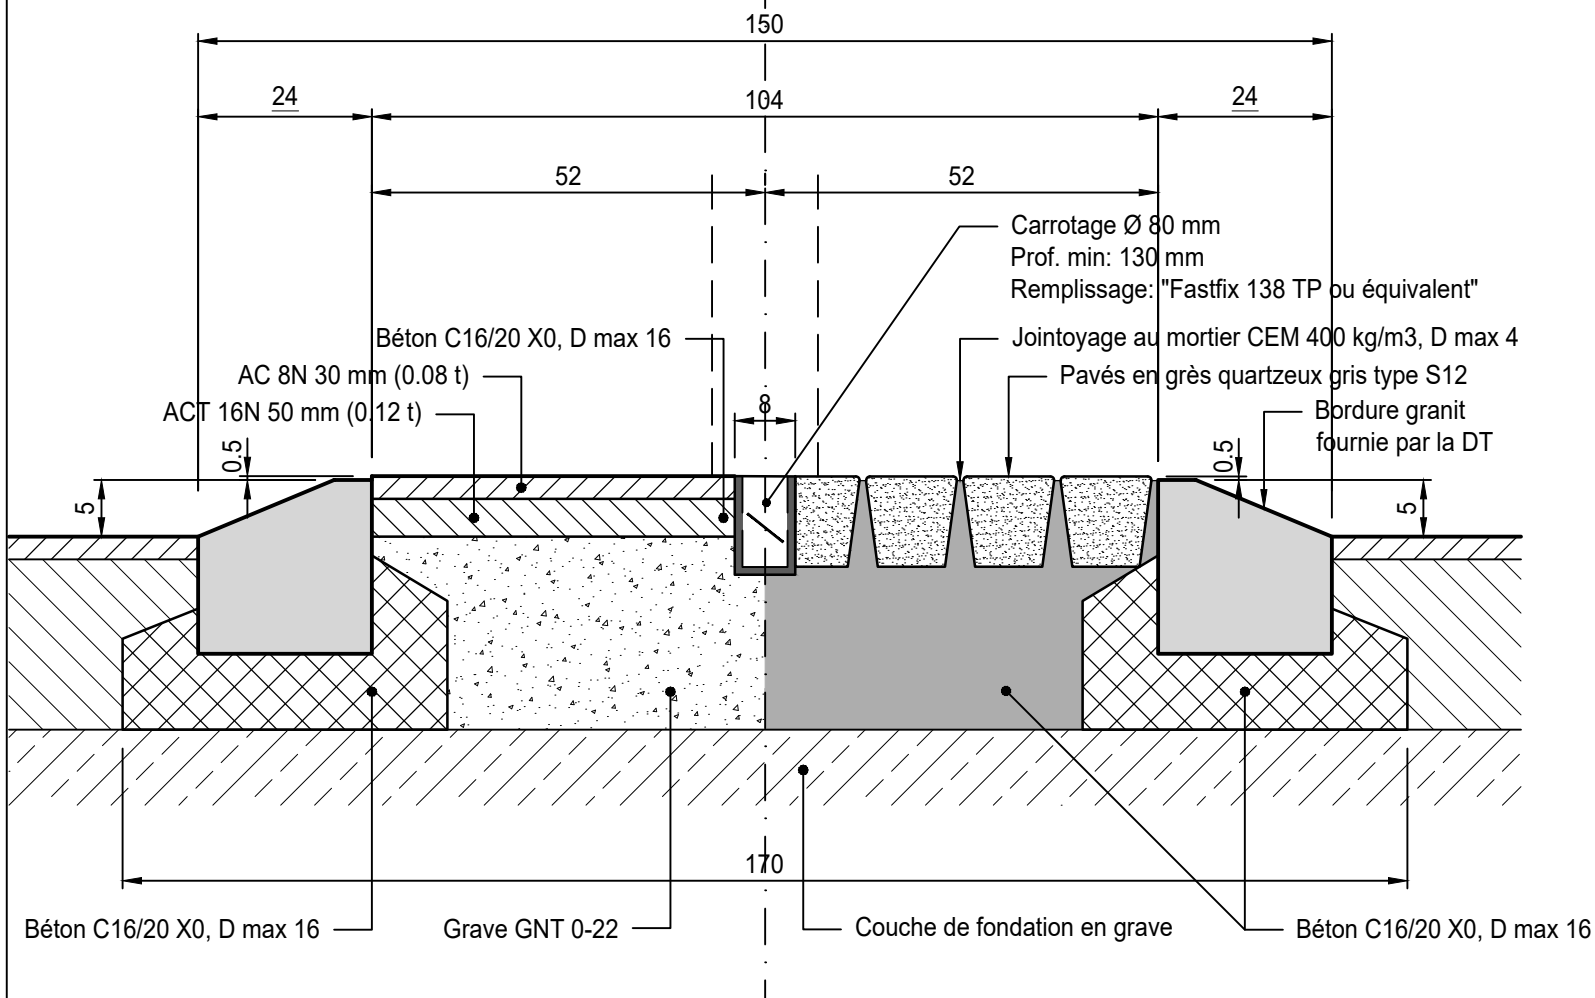

VUE EN PLAN

