

Affaire: PLAN TYPE - Construction d'îlots


Plan n° 1085

Objet: **ILOT A BETONNER - Pose**

Echelle(s): -	Format: A3			
Bordures type "Etat de Vaud" Remplissage revêtement et pavés	Date du plan: Sept 2016	Chef de projet conception: Visa:	Chef de projet exécution: EM Visa:	Technicien / Dessinateur: PMo Visa:
	Dates d'adoption: BEP: CEP: Municipalité:	Mise à l'enquête:	Exécution:	

Avertissement : l'impression du fichier au format .pdf peut entraîner une déformation du dessin. Seul la cotation fait foi.


Coupe A-A

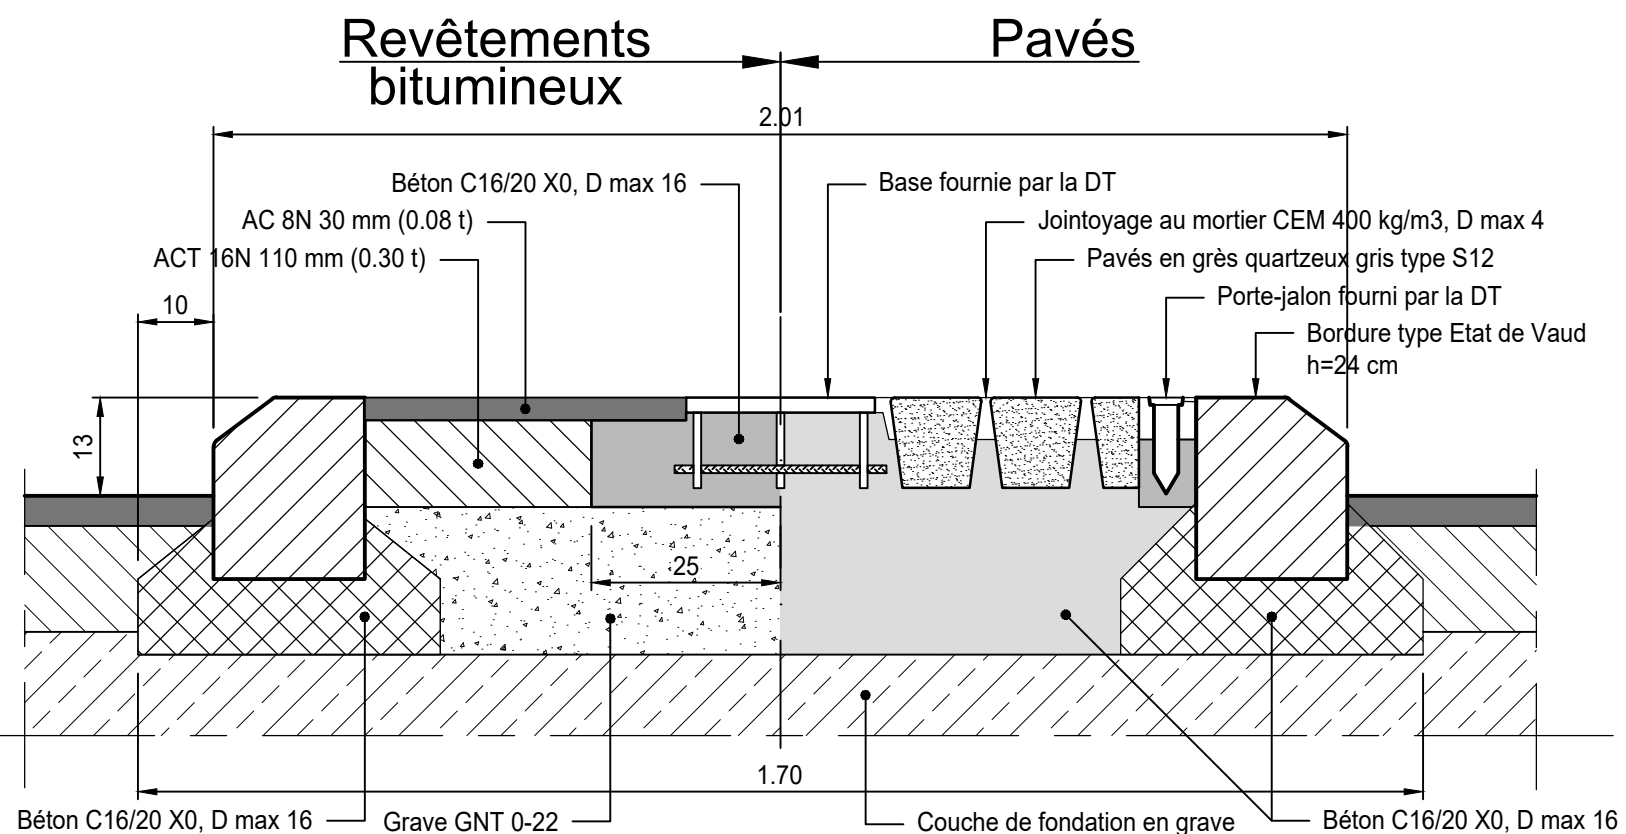

LISTE DE BORDURE ETAT DE VAUD H=24cm

L = 100 cm	R = ∞	1 pièce
L = 50 cm	R = ∞	3 pièces
L = 25 cm	R = ∞	2 pièces
L = 51 cm	R = 100 cm	6 pièces
L = 31.4 cm	R = 20 cm	2 pièces

Vue en plan

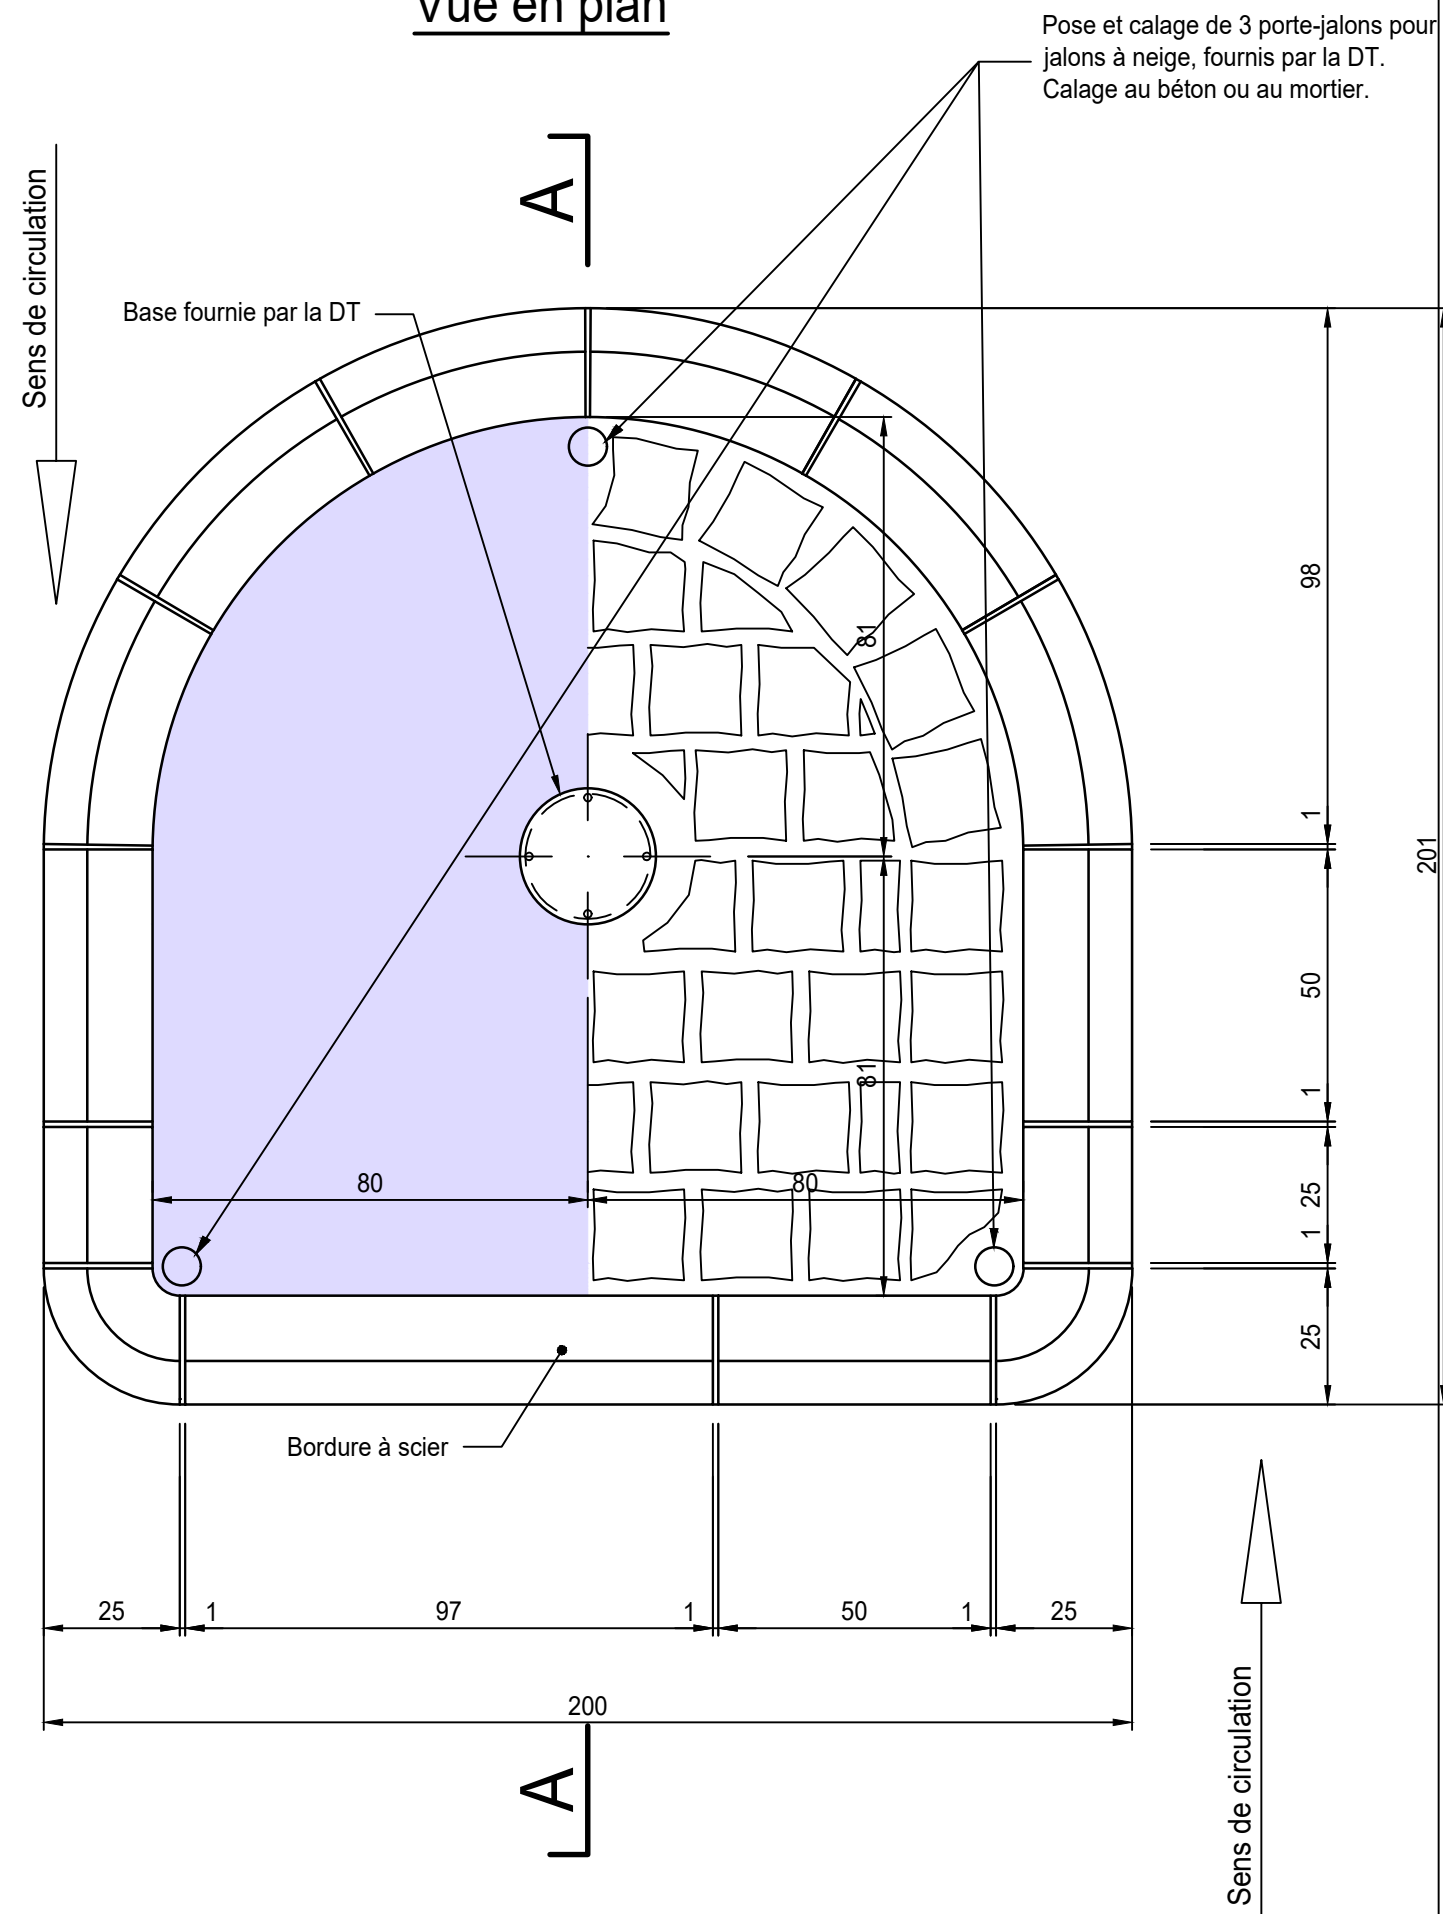

Pose et calage de 3 porte-jalons pour jalons à neige, fournis par la DT. Calage au béton ou au mortier.