

Affaire: PLAN TYPE - Construction d'îlots


Plan n° 1085

Objet: **ILOT A COLLER - Bordure type "Etat de Vaud"**

Echelle(s):	Format: A3			
Bordure type "Etat de Vaud" Remplissage revêtement et pavés	Date du plan: Sept 2016	Chef·fe de projet conception: Visa:	Chef·fe de projet exécution: VS Visa:	Technicien·ne / Dessinateur·trice: EM Visa:
	Dates d'adoption:	Municipalité:	Mise à l'enquête:	Exécution:

Avertissement : l'impression du fichier au format .pdf peut entraîner une déformation du dessin. Seul la cotation fait foi.


Coupe A-A

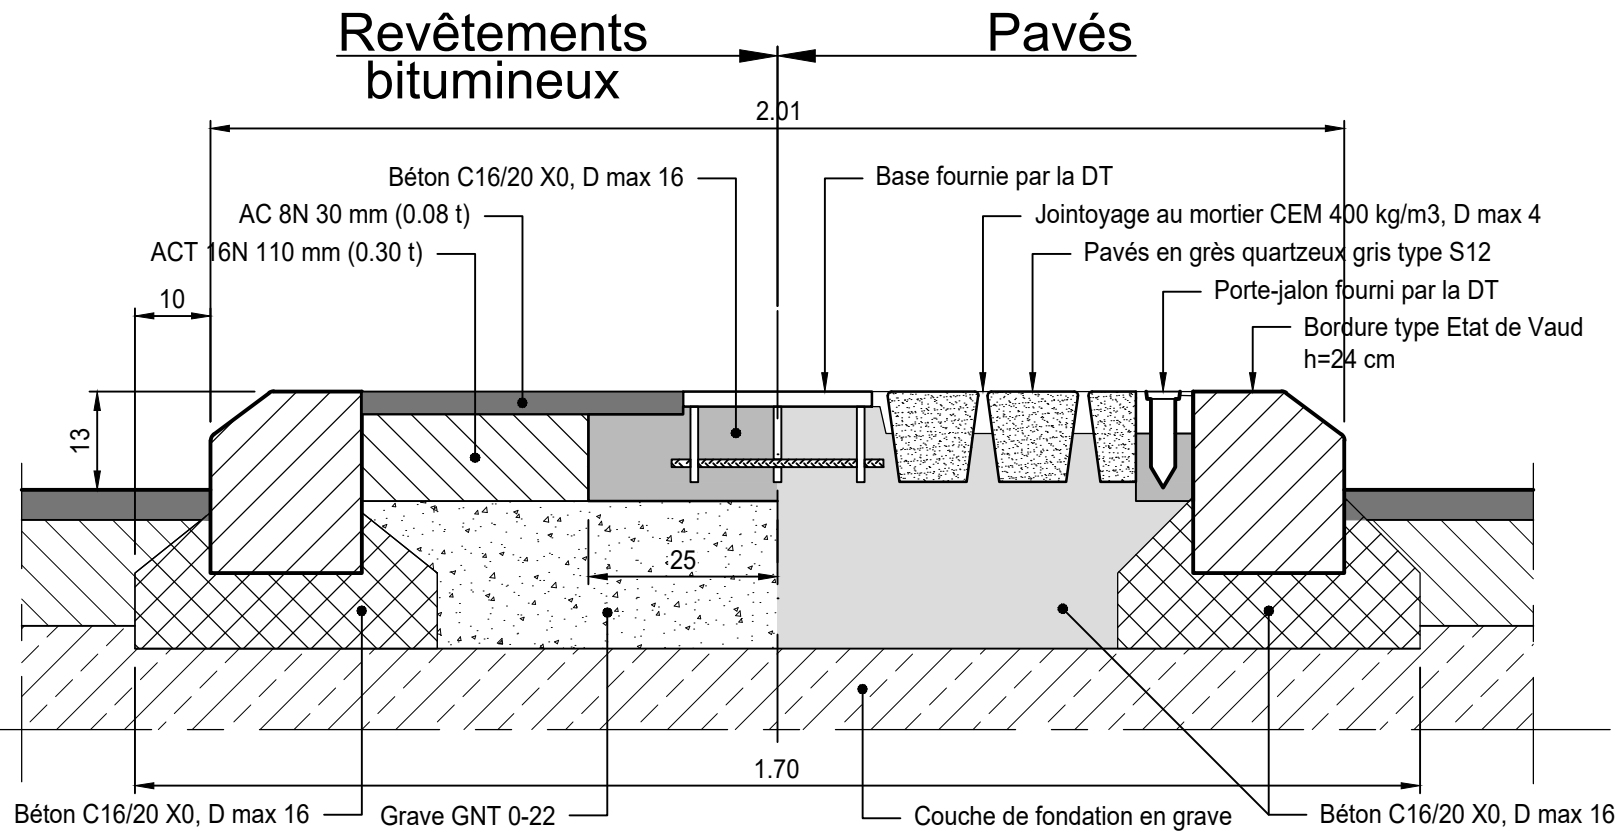

LISTE DE BORDURE ETAT DE VAUD H=24cm

L = 100 cm	R = ∞	1 pièce
L = 50 cm	R = ∞	3 pièces
L = 25 cm	R = ∞	2 pièces
L = 51 cm	R = 100 cm	6 pièces
L = 31.4 cm	R = 20 cm	2 pièces

Vue en plan

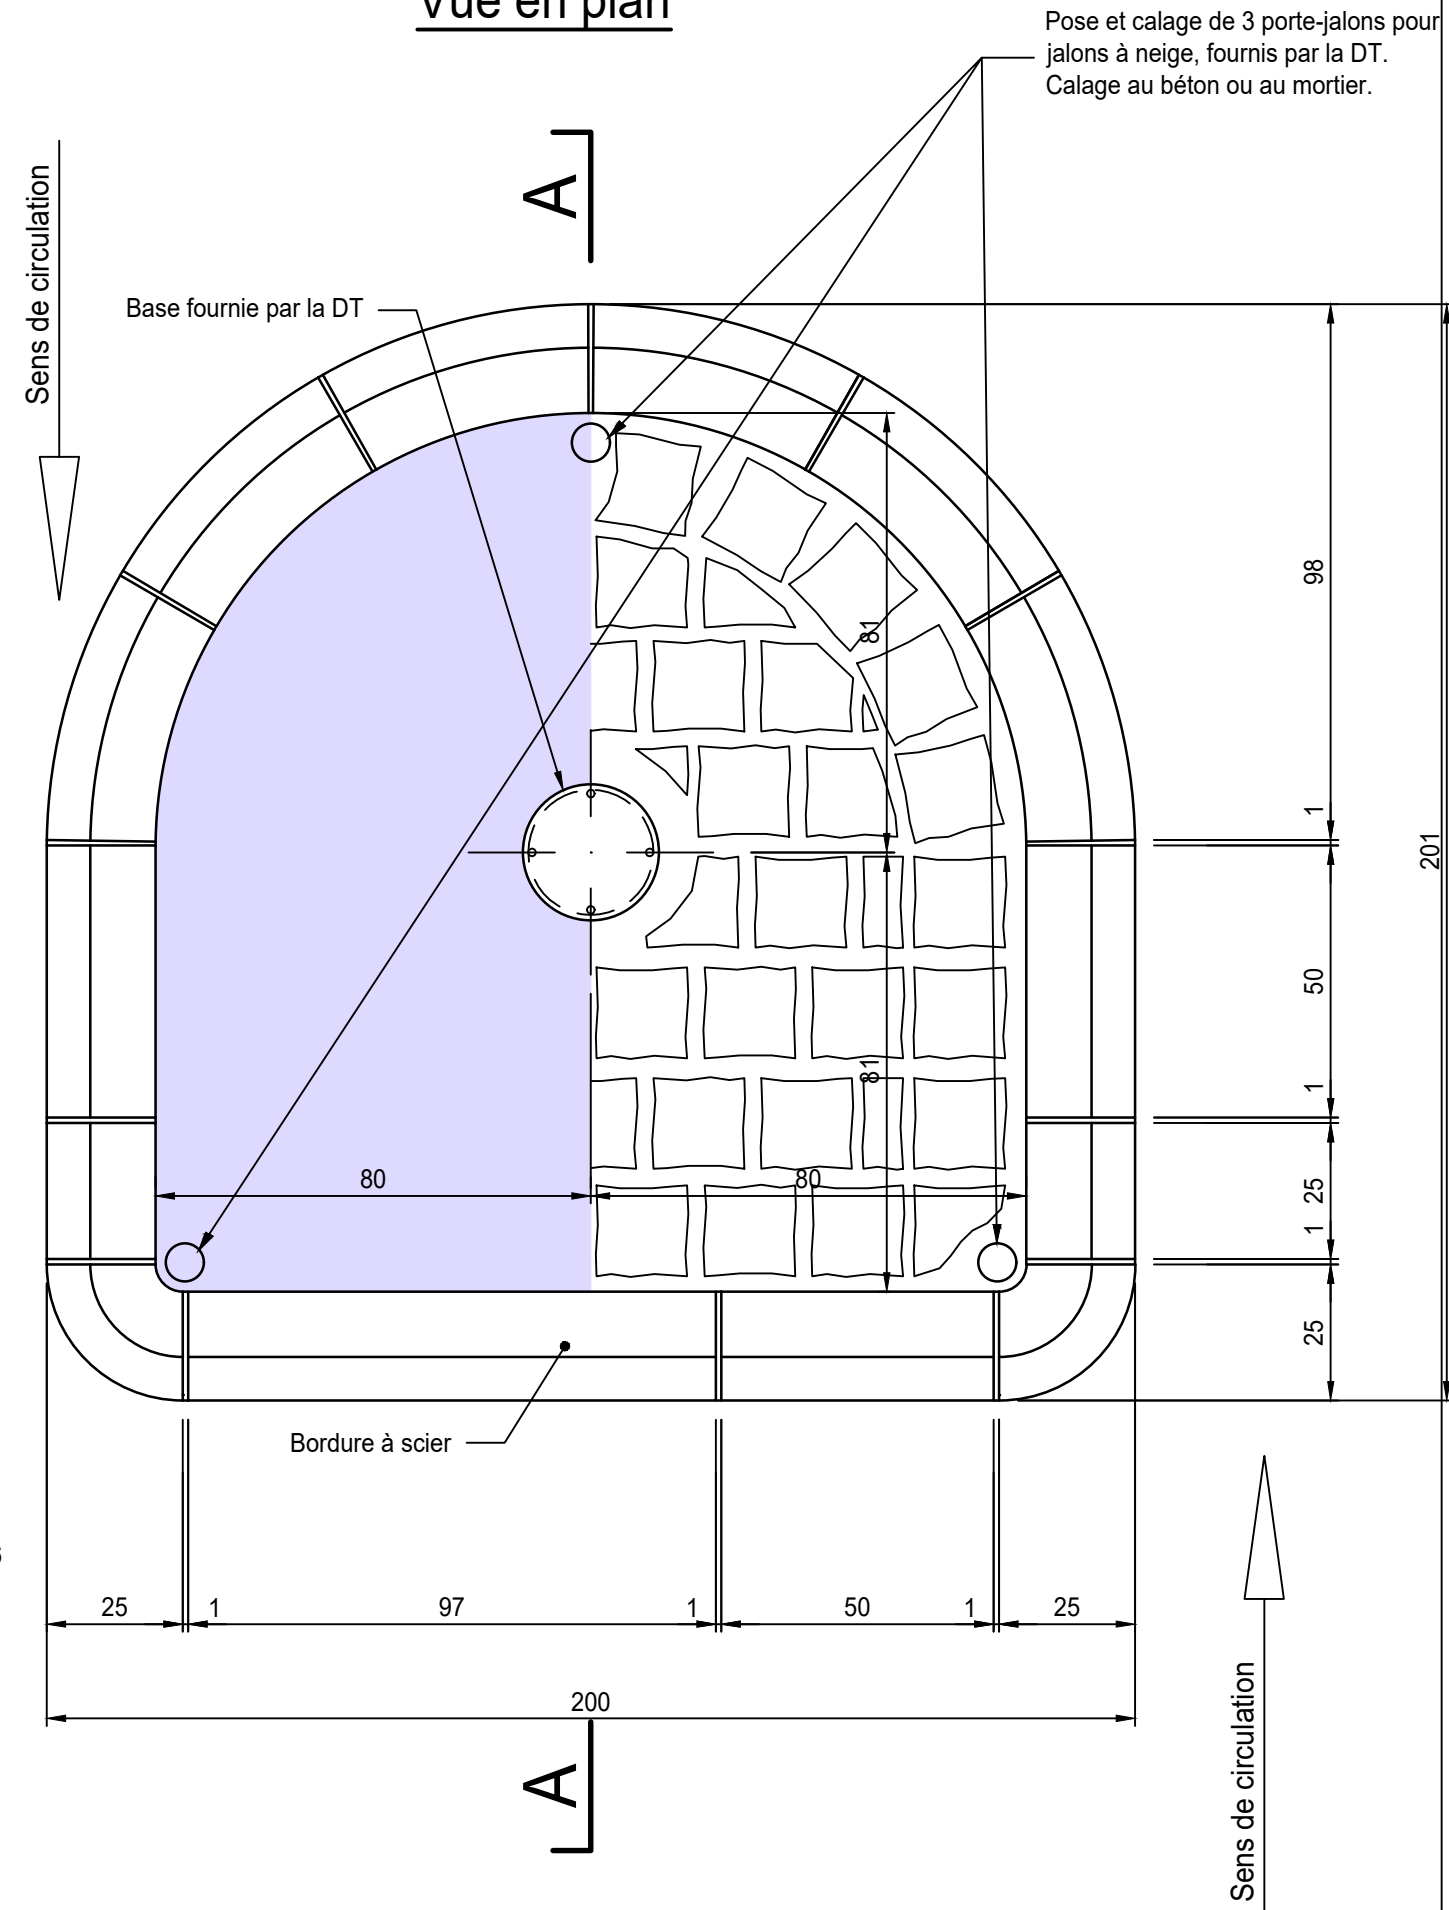

Sens de circulation