

Affaire: PLAN TYPE - Construction d'îlots

Plan n° 1087C

Objet: **ILOT A BETONNER - Pose**

Echelle(s): 1:10

Format: A3

Bordure type "Etat de Vaud"  
Remplissage revêtement et pavés

Date du plan: Juin 2015

Chef de projet conception:  
Visa:

Chef de projet exécution: BJ  
Visa:

Technicien / Dessinateur: EM  
Visa:


Dates d'adoption: BEP:  
CEP:  
Municipalité:

Mise à l'enquête:

Exécution:

Avertissement : l'impression du fichier au format .pdf peut entraîner une déformation du dessin. Seul la cotation fait foi.


**Coupe A-A**

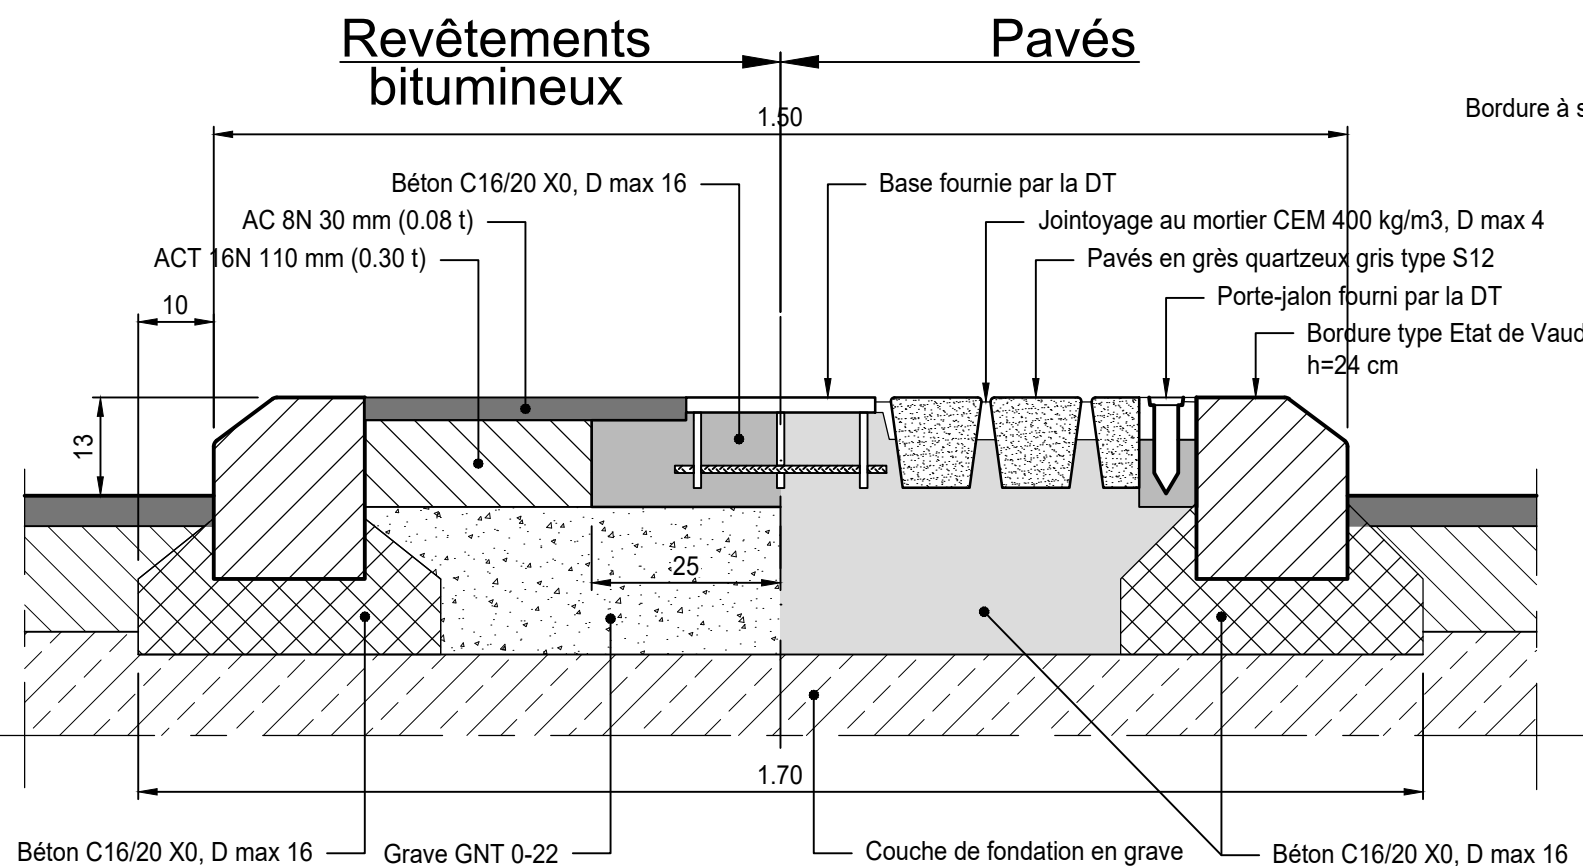

**LISTE DE BORDURE ETAT DE VAUD H=24cm**

L = 100 cm	R = ∞	2 pièce
L = 50 cm	R = ∞	0 pièces
L = 38 cm	R = 75 cm	6 pièces
L = 31.4 cm	R = 20 cm	2 pièces

**Vue en plan**

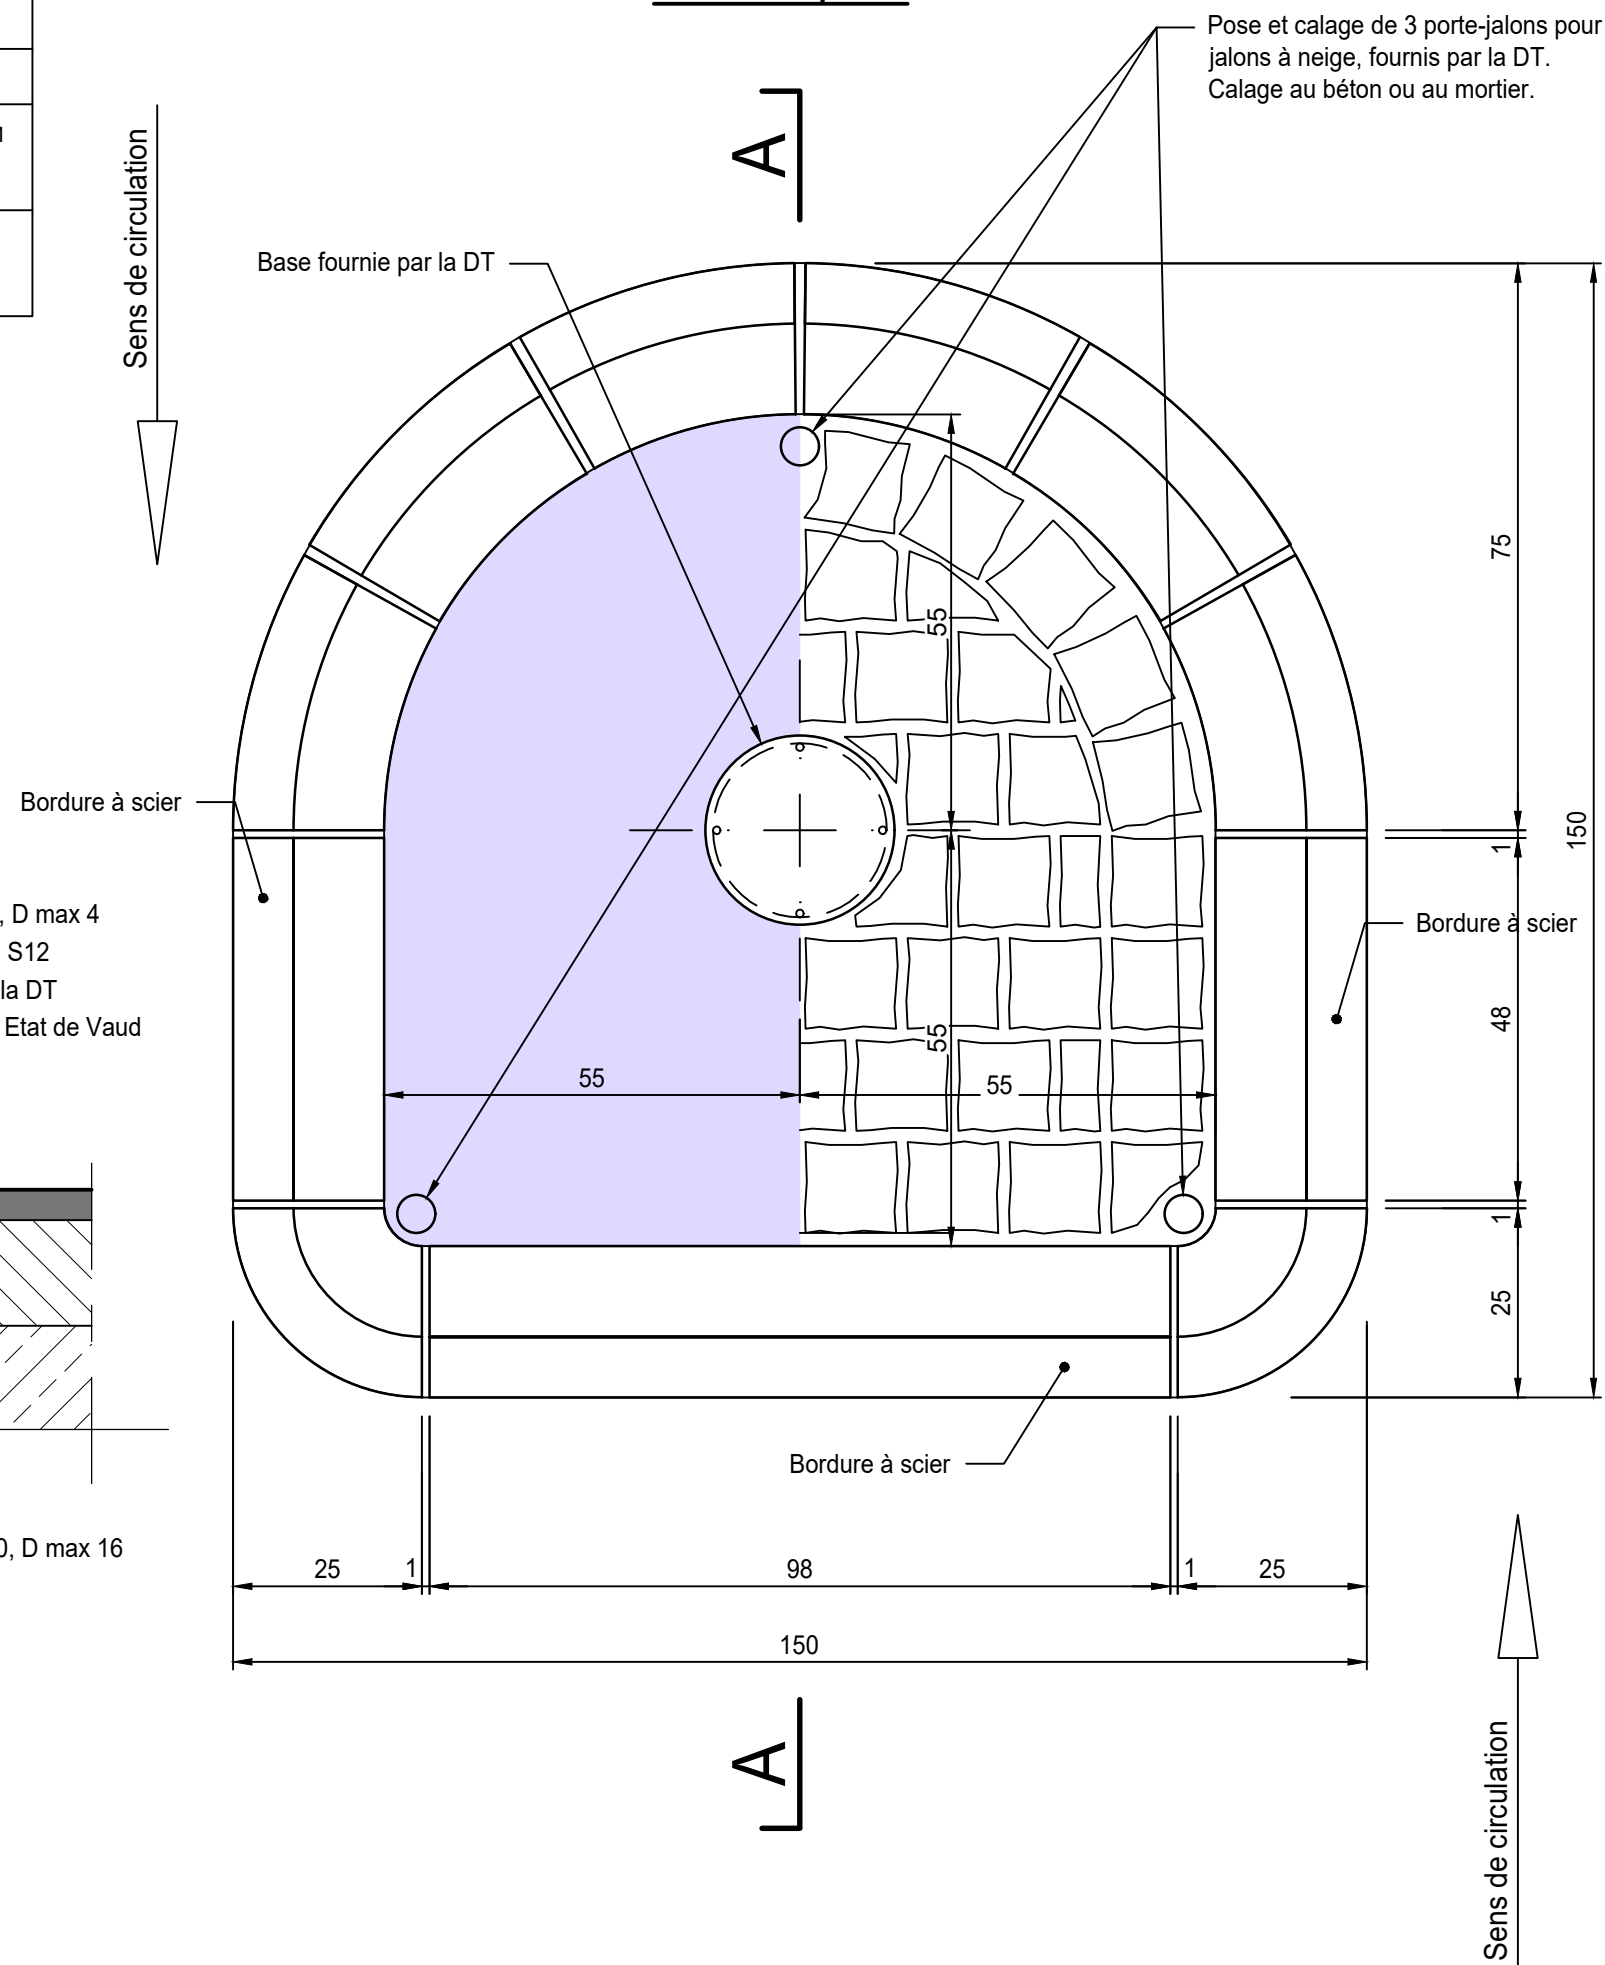

Pose et calage de 3 porte-jalons pour jalons à neige, fournis par la DT. Calage au béton ou au mortier.