

Echelle(s):	Format: 543x297	
a. Modifications type de scellement pour borne souple/EM/31.05.2022	Date du plan: Sept 2016	Chef de projet conception: VS Chef de projet exécution: VS Technicien / Dessinateur: EM Visa:
	BEP: Dates d'adoption: CEP: Municipalité:	Mise à l'enquête: Exécution:


Avertissement : l'impression du fichier au format .pdf peut entraîner une déformation du dessin. Seul la cotation fait foi.

**Bordures granit fournies par la DT**  
**Délai de livraison 4 à 6 semaines**

**COUPE A-A**

Revêtements bitumineux

Pavés

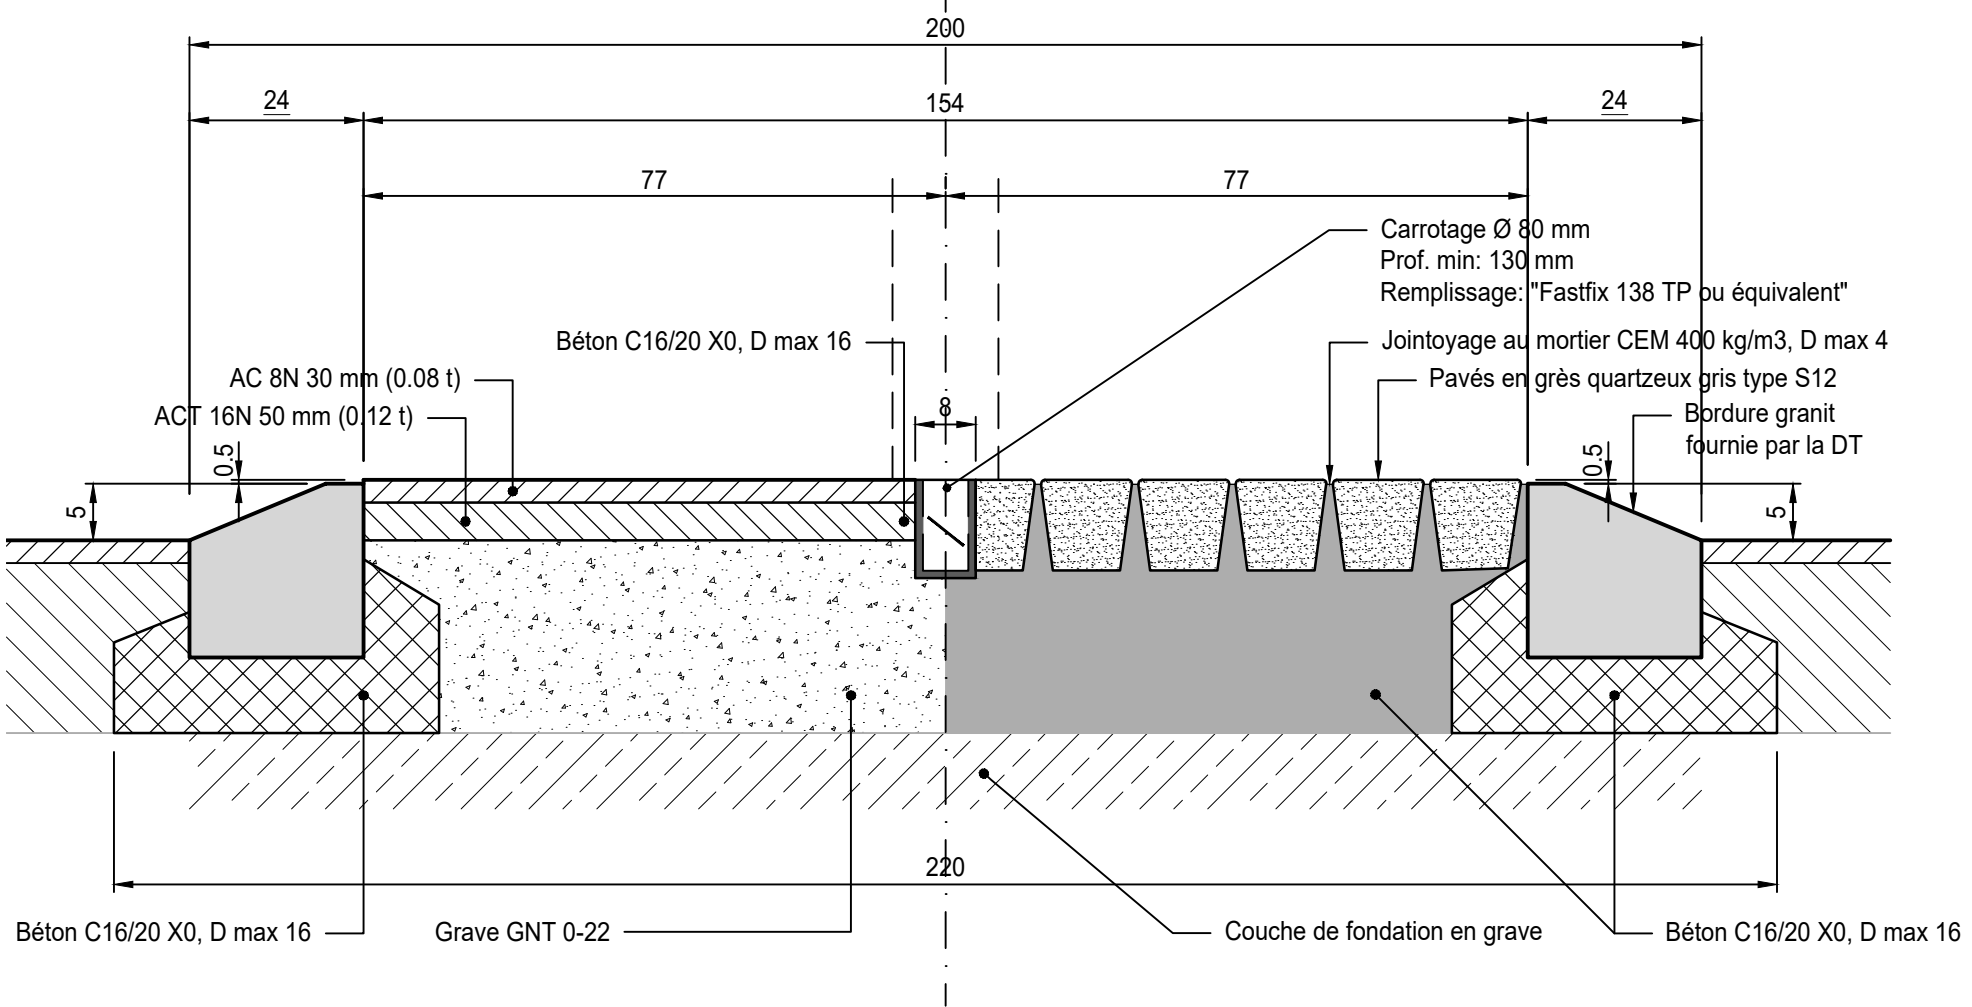

**VUE EN PLAN**

