

Affaire: PLAN TYPE - Construction d'îlots

Plan n° 1081 G

Objet: **ILOT A COLLER - Bordure type "Etat de Vaud"**


Echelle(s): 1:10		Format: A3	
Date du plan: Juin 2015	Chef de projet conception: Visa:	Chef de projet exécution: BJ Visa:	Technicien / Dessinateur: EM Visa:
Dates d'adoption: BEP: CEP: Municipalité:		Mise à l'enquête:	Exécution:

Modifications

Indice	Date	Contrôle	Dessin	Visa	Remarques
f	25.02.2020	EM	EM	VS	Suppression numéros d'articles
g	23.02.2022	EM	EM	VS	Changement de type de mortier de collage

Avertissement : l'impression du fichier au format .pdf peut entraîner une déformation du dessin. Seul la cotation fait foi.

Coupe A-A

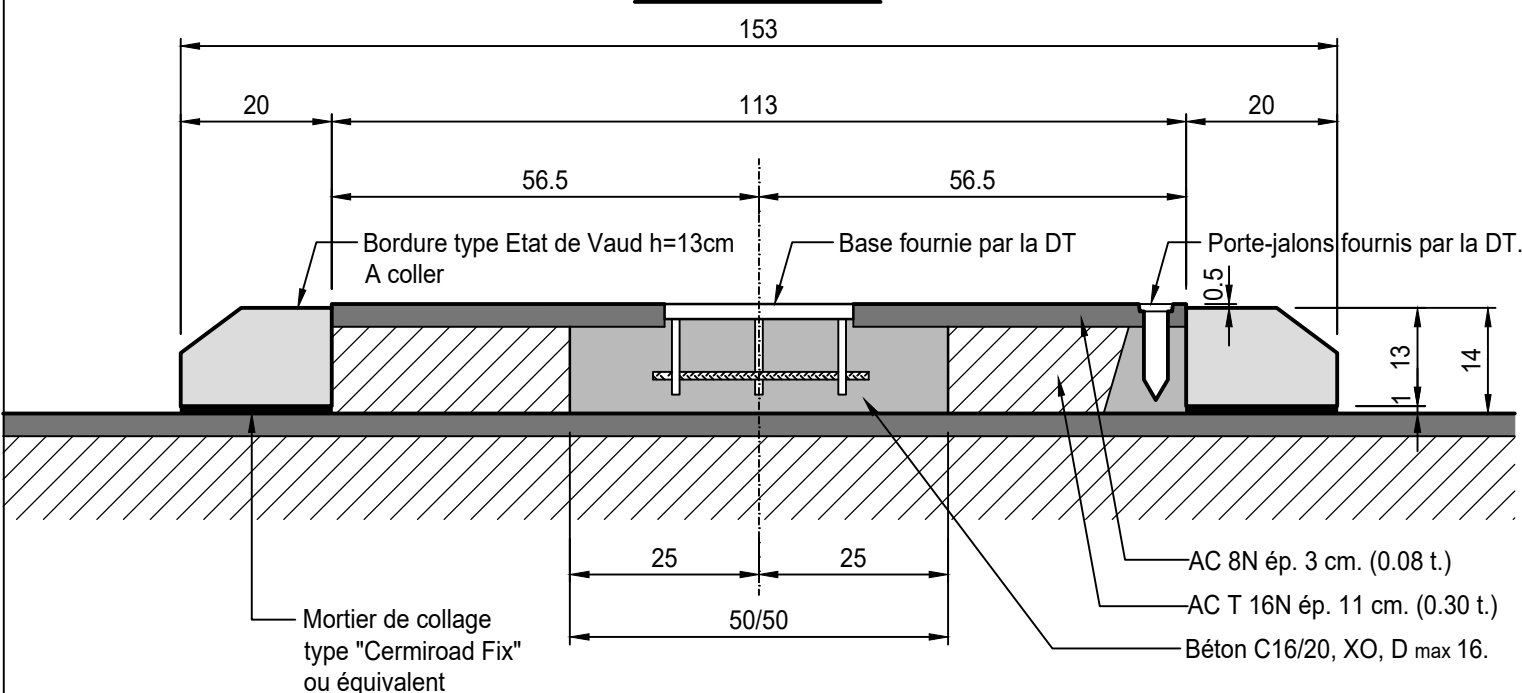

Liste de bordure (Créabéton)

L = 100 cm	R = ∞	1 pièce
L = 50 cm	R = ∞	2 pièces
L = 38 cm	R = 75 cm	6 pièces
L = 38 cm	R = 25 cm	2 pièces

PRESTATIONS COMPRISES :

Fourniture et mise en place de tous les éléments.

Vue en plan

