



Affaire: PLAN TYPE - Annexes et divers

Plan n° 1101

Objet: **MARQUAGE POUR MALVOYANTS**

Echelle(s): 1:100

Format: A4

Date du plan:  
Juin 2013

Chef de projet conception:  
Visa:


Chef de projet exécution: BJ  
Visa:

Technicien / Dessinateur: EM  
Visa:

Dates d'adoption: BEP:  
CEP:  
Municipalité:

Mise à l'enquête:

Exécution:

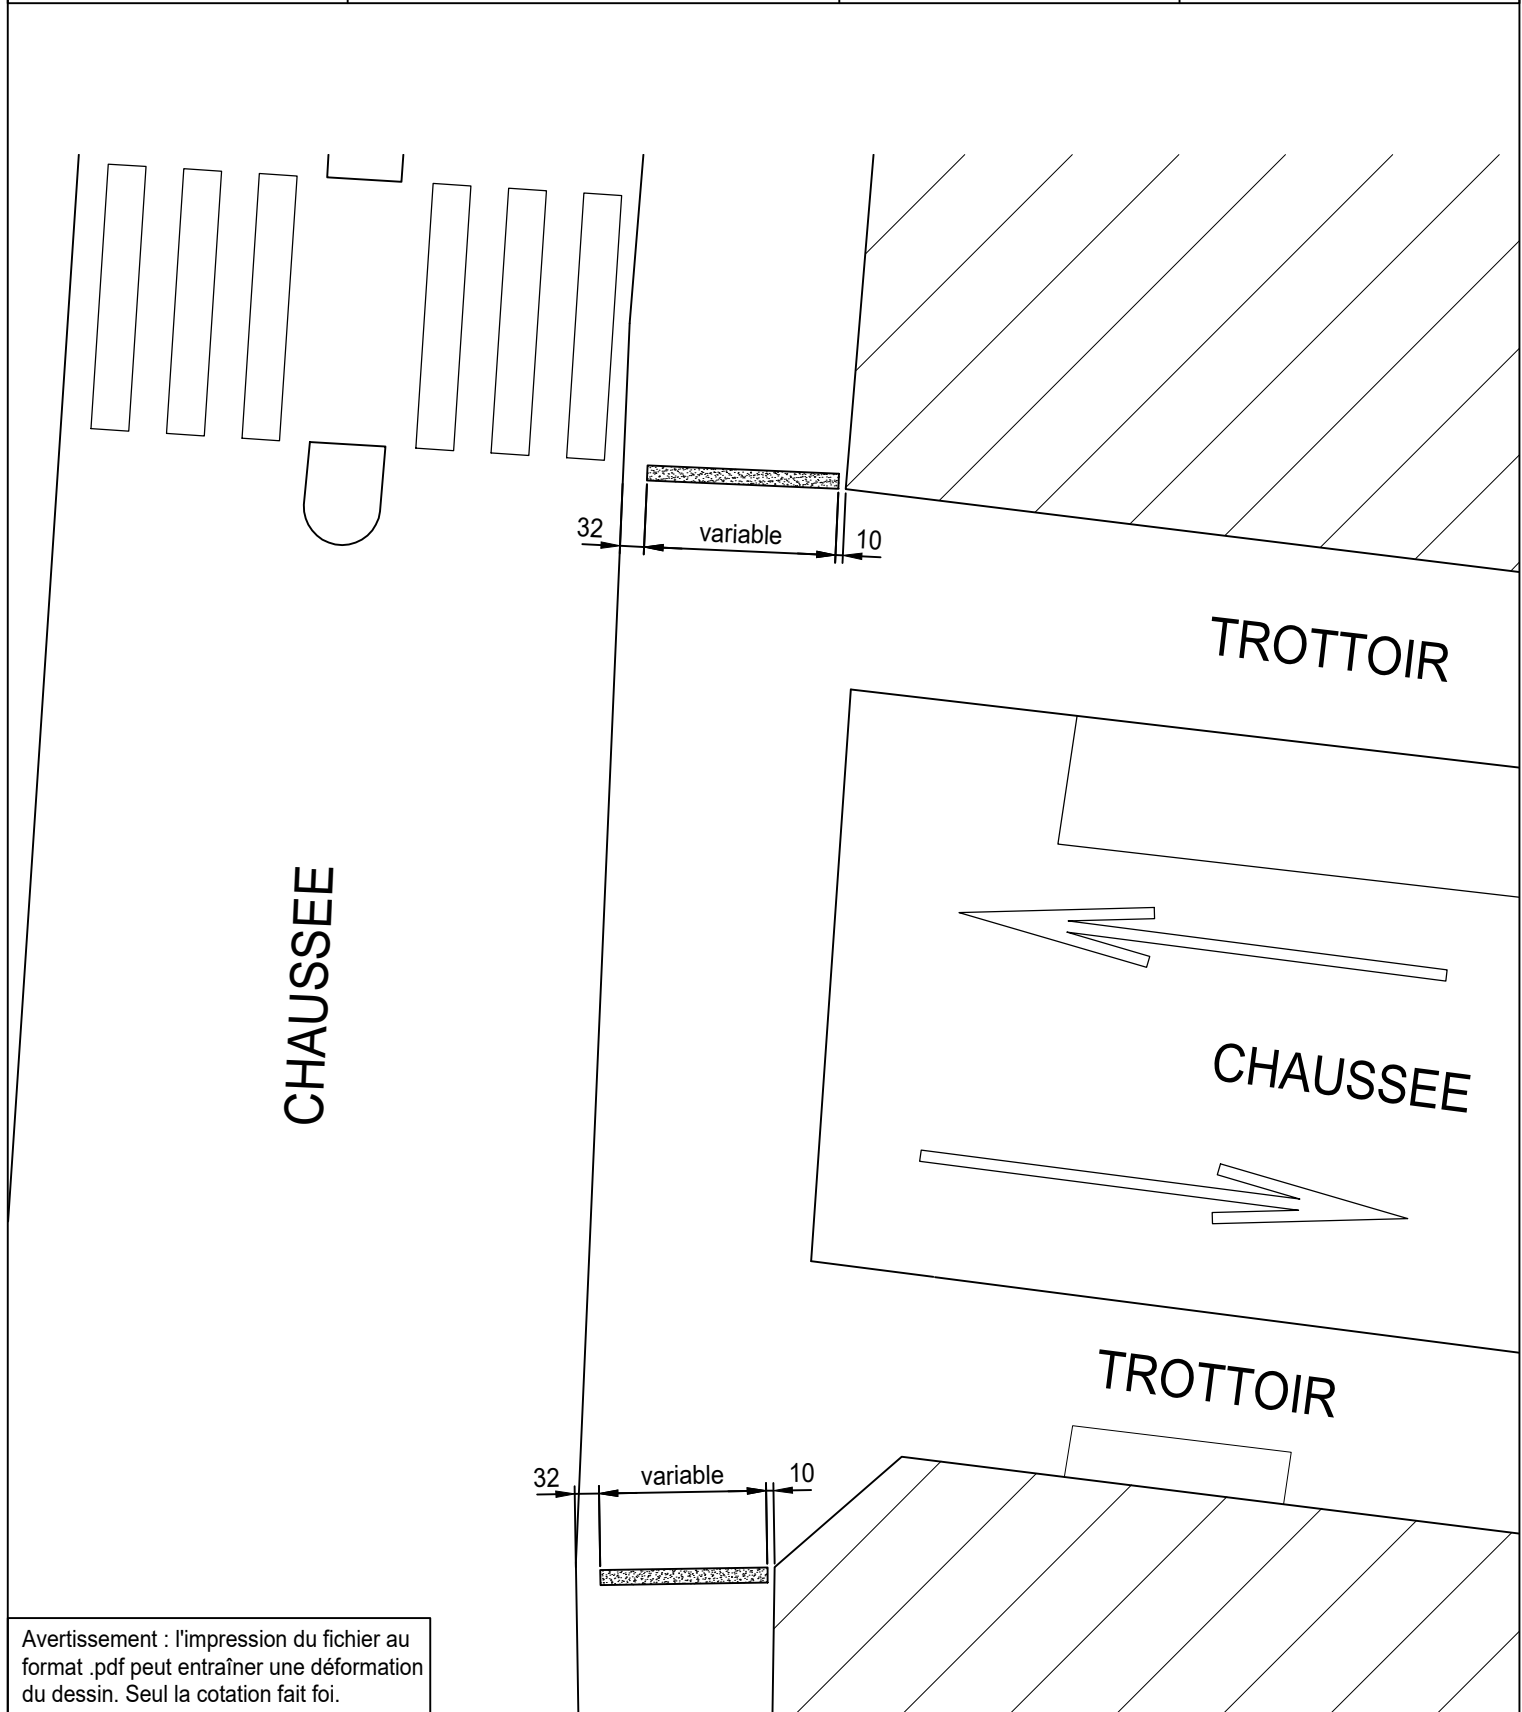

Avertissement : l'impression du fichier au format .pdf peut entraîner une déformation du dessin. Seul la cotation fait foi.