


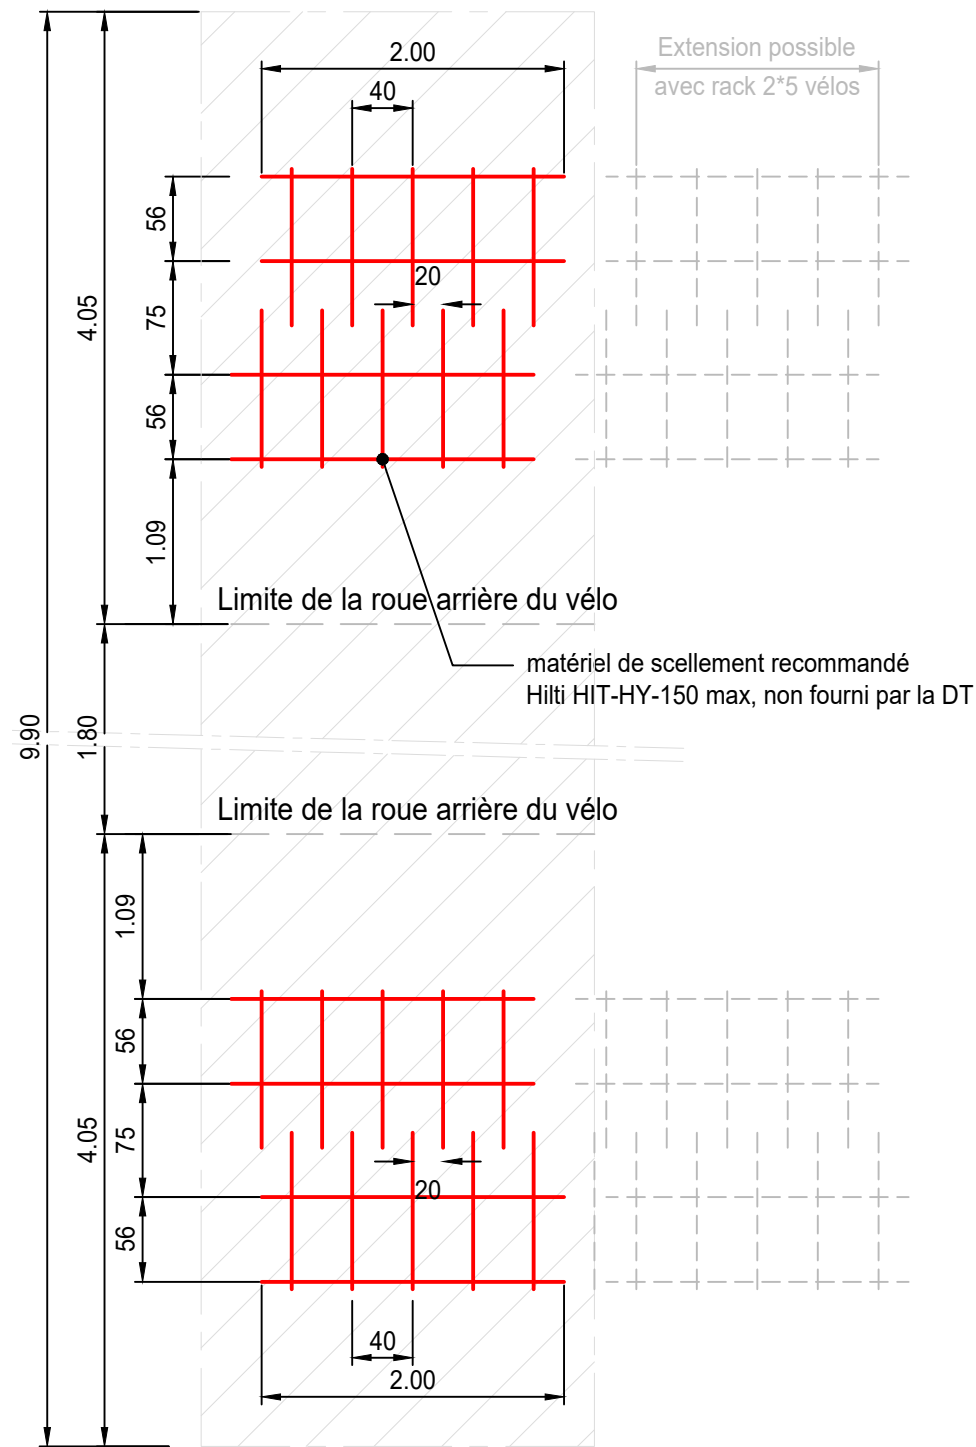
Echelle(s): 1:50		Format: A3	
Date du plan: Juin 2013	Chef de projet conception: Visa:	Chef de projet exécution: CF Visa:	Technicien / Dessinateur: EM Visa:
Dates d'adoption: BEP: CEP: Municipalité:		Mise à l'enquête:	Exécution:

## Situation ech 1:50 10/20 vélos

Avertissement : l'impression du fichier au format .pdf peut entraîner une déformation du dessin. Seul la cotation fait foi.

**Matériel fourni par la DT**

 Surface minimum pour la pose du parc-vélo-bike



## Situation contre un mur ech 1:50 rack 5/10 vélos

