


Echelle(s): 1:50/20		Format: A3	
Date du plan: Juin 2013	Chef de projet conception: Visa:	Chef de projet exécution: CF Visa:	Technicien / Dessinateur: EM Visa:
Dates d'adoption: BEP: CEP: Municipalité:		Mise à l'enquête:	Exécution:

Avertissement : l'impression du fichier au format .pdf peut entraîner une déformation du dessin. Seul la cotation fait foi.


Légende

 Surface minimum pour la pose du parc-vélo-bike

Matériel fourni par la DT

Situation ech. 1:50

16 places

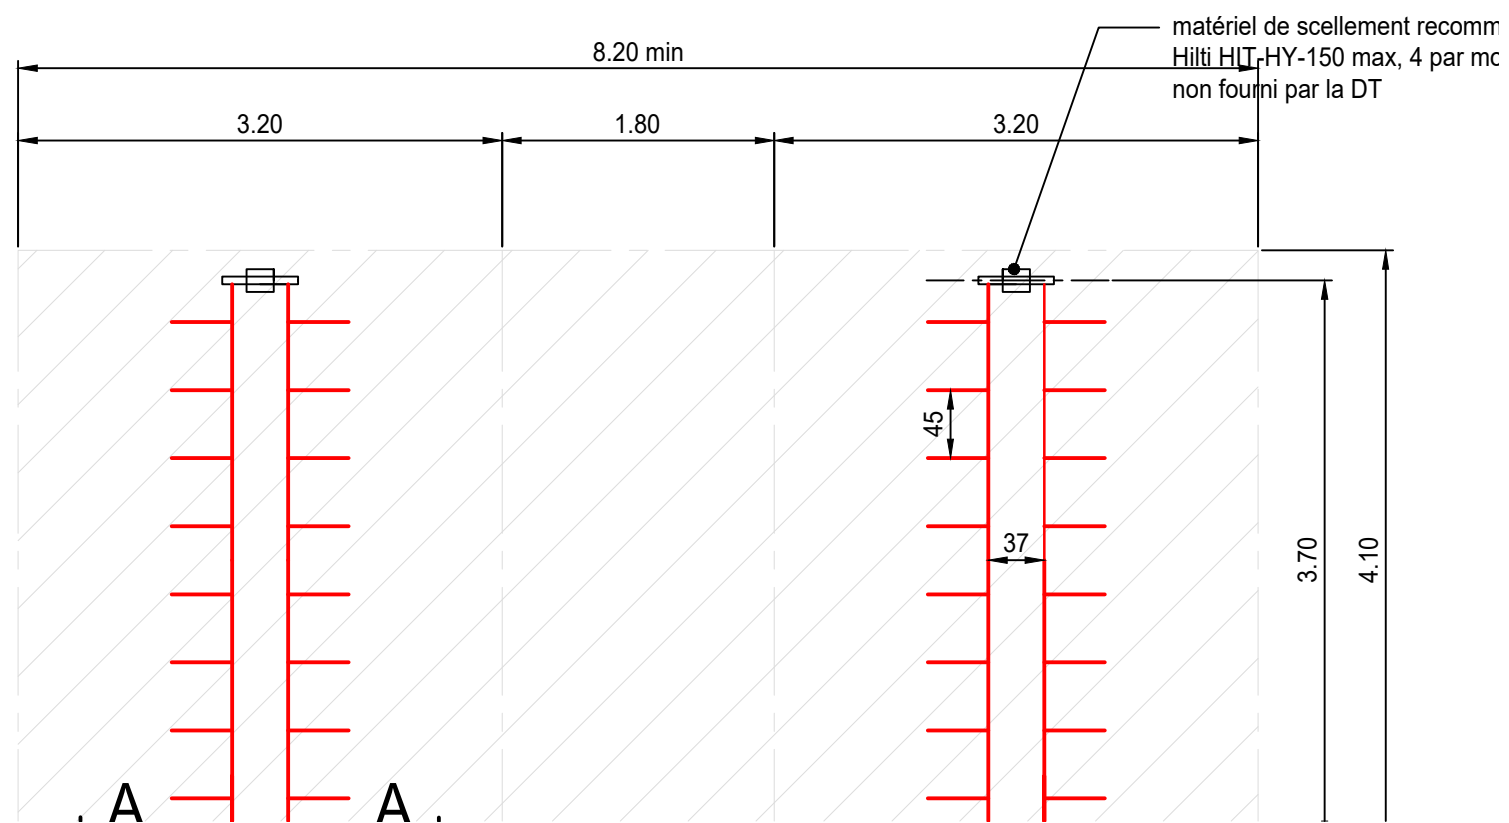

Situation contre un mur ech. 1:50

8 places

