




RUE DES TERREAUX 1:1000

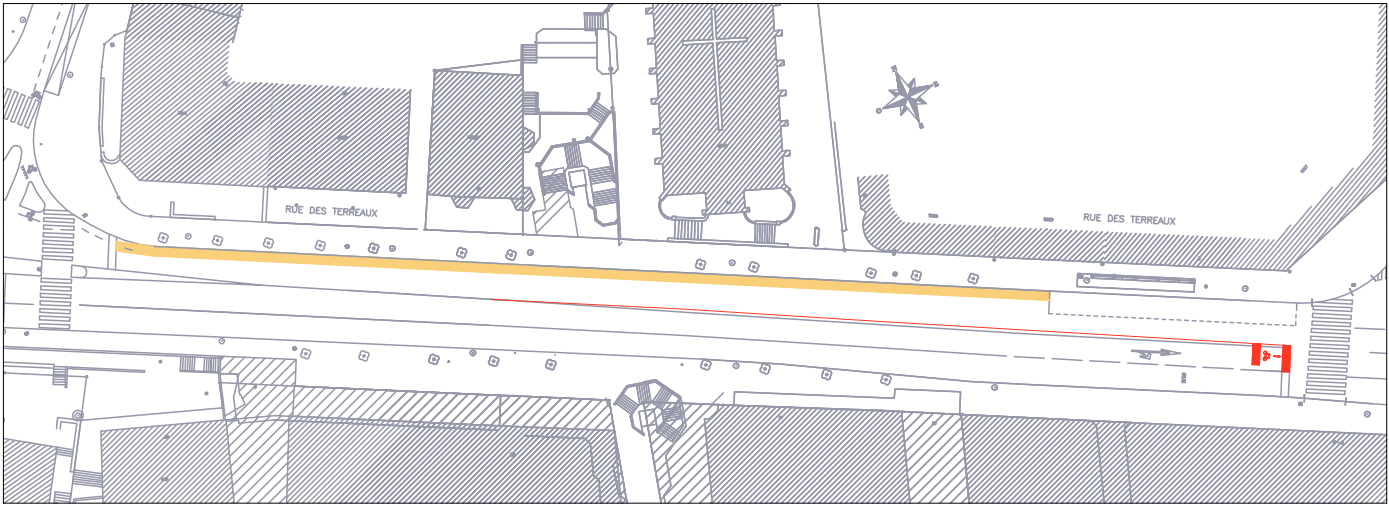

AVENUE RUCHONNET 1:1000

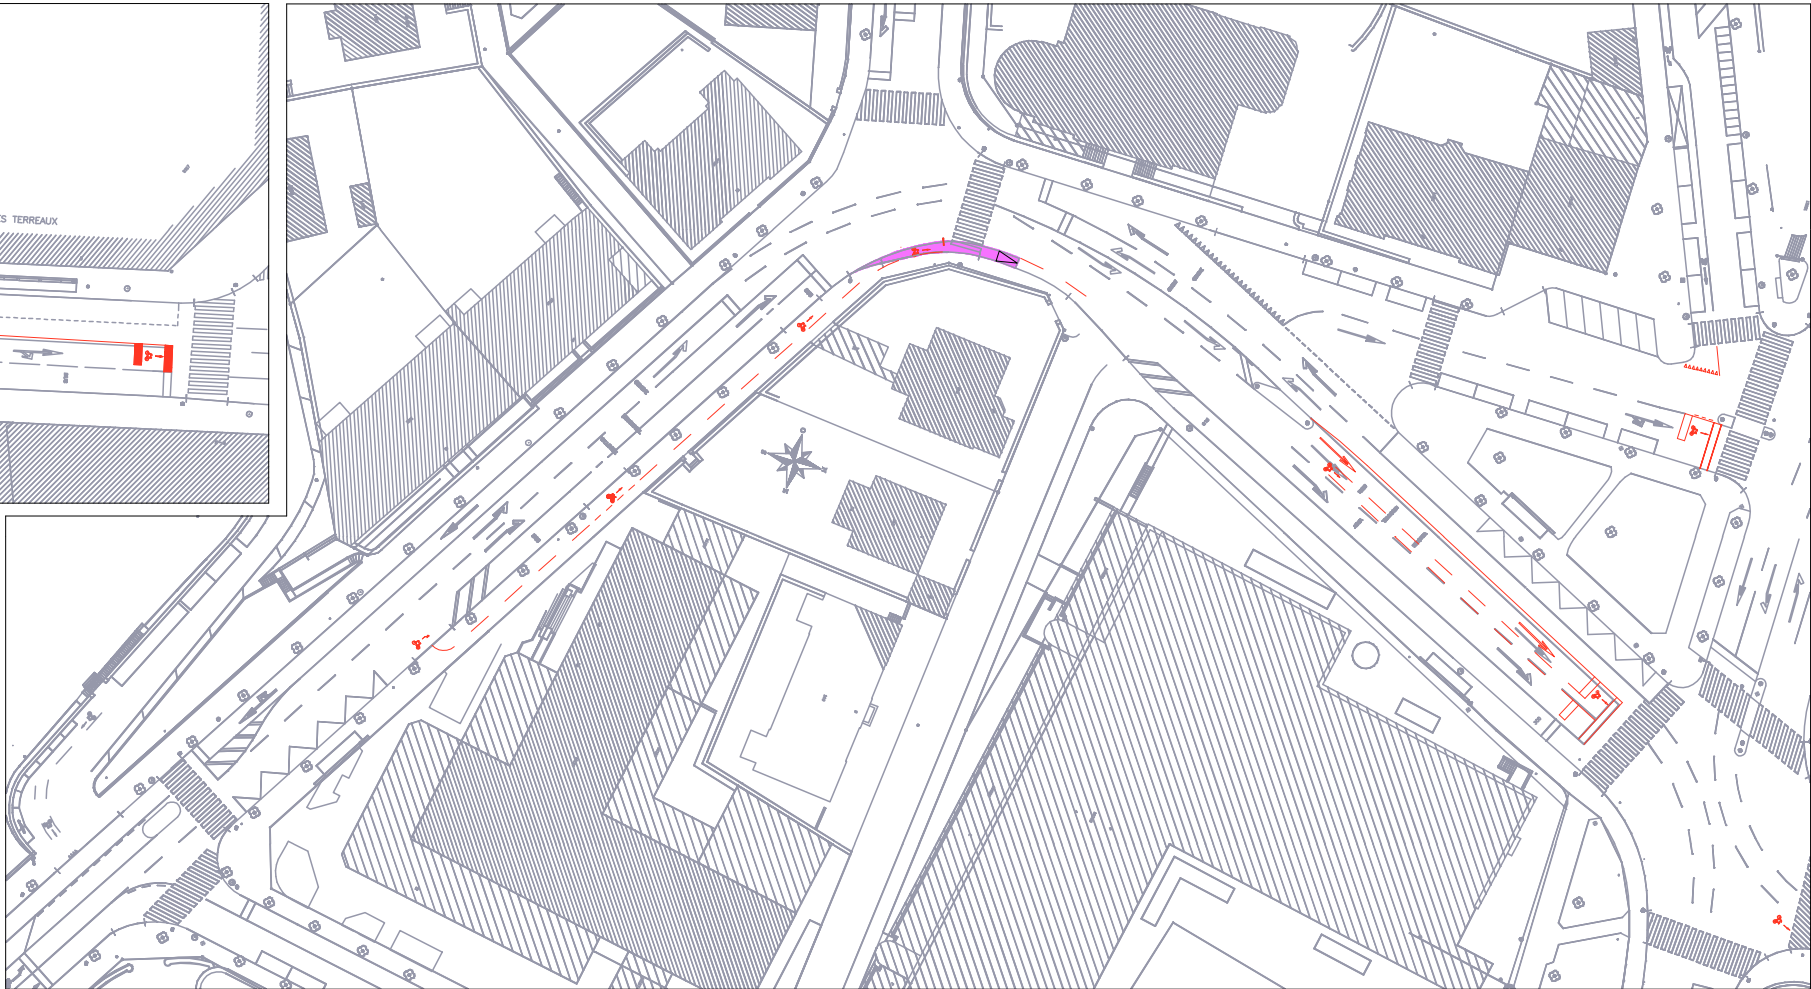

PONT CHAUDERON 1:1000

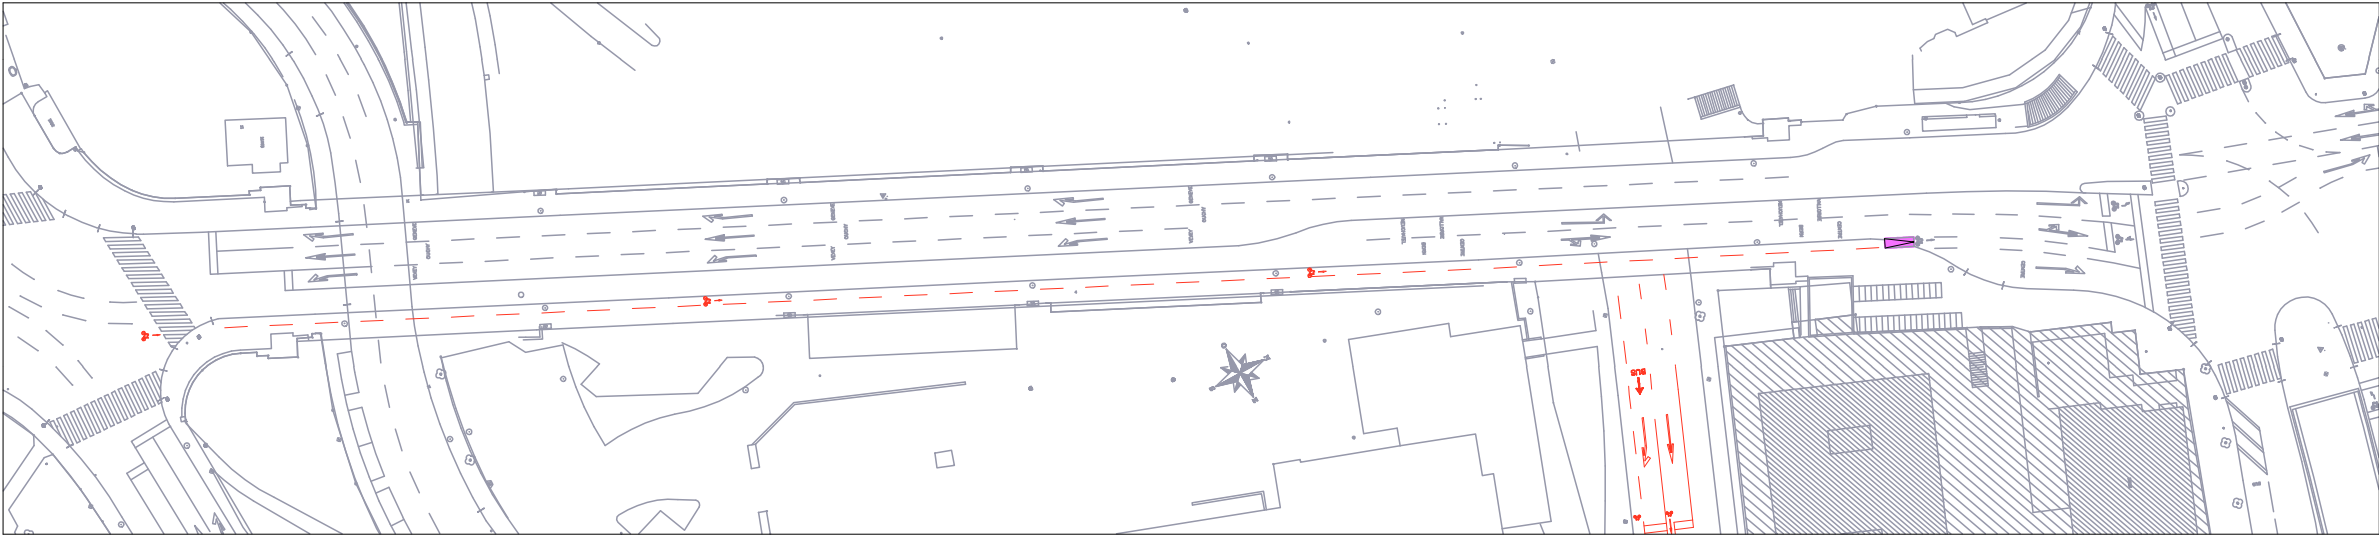

direction des travaux
service des routes et de la mobilité

Lausanne

REPONSE A LA MOTION LUC MATHEY-DORET

AFFAIRE : PREAVIS PROMOTION DE L'USAGE
DU VELO A LAUSANNE

ECHELLE :
1:1000

DIM. :
A3
DATE :
10.12.04

PROJ. :
BT
DESS. :
YV

PLAN N° :
544.08-2