Ville de Lausanne

Service de la mobilité et de l'aménagement des espaces publics

Affaire:
AVENUE D'ECHALLENS

Plan n°
327683-33-10b

Objet:
Reaménagement de l'espace public

Séquence S2

situation

Echelle(s): 1:200		Format: 2100x445	DRESSÉ POUR ENQUÊTE
Date du plan: 25.11.2021	Chef de projet conception: NIN; Visa:	Chef de projet exécution: SGU; Visa:	Technicien / Dessinateur: CI Visa:
MAP: Dates d'adoption:	CDP: Municipalité:	Mise à l'enquête:	Exécution:

AU NOM DE LA MUNICIPALITÉ :

Plan approuvé en séance du :

Le syndic : Le secrétaire :

INGENIEUR :

Service de la mobilité et de l'aménagement des espaces publics
rue Port-Franc 18
1003 Lausanne

* Format référence
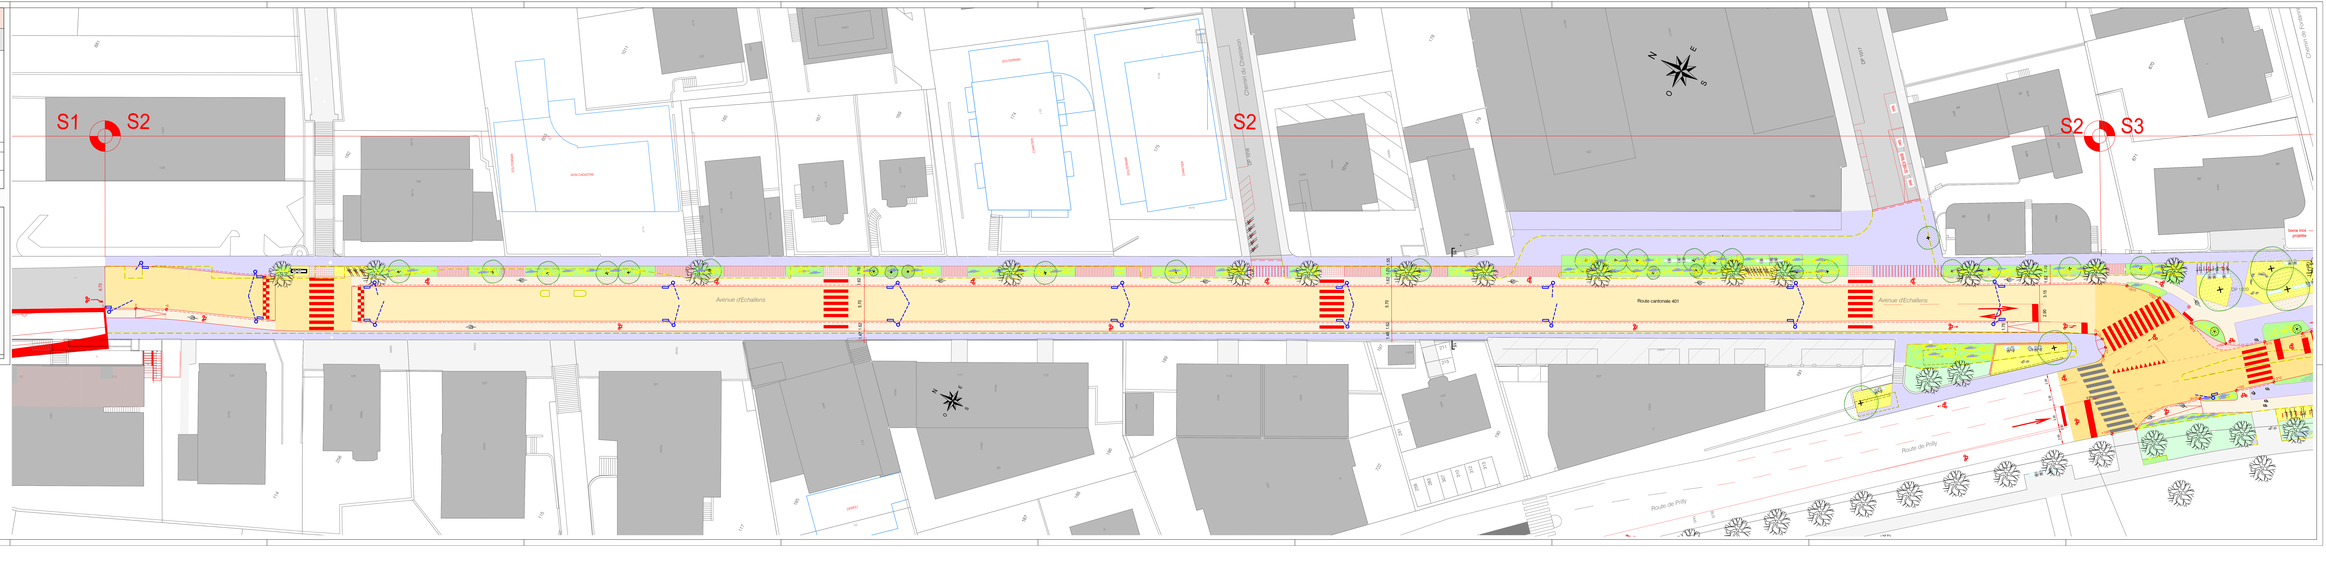
LEGENDE: