


Centre artisanal et industriel de Sévelin
Prolongation de la durée du droit distinct et permanent de superficie
en faveur de M. Christophe PILLON

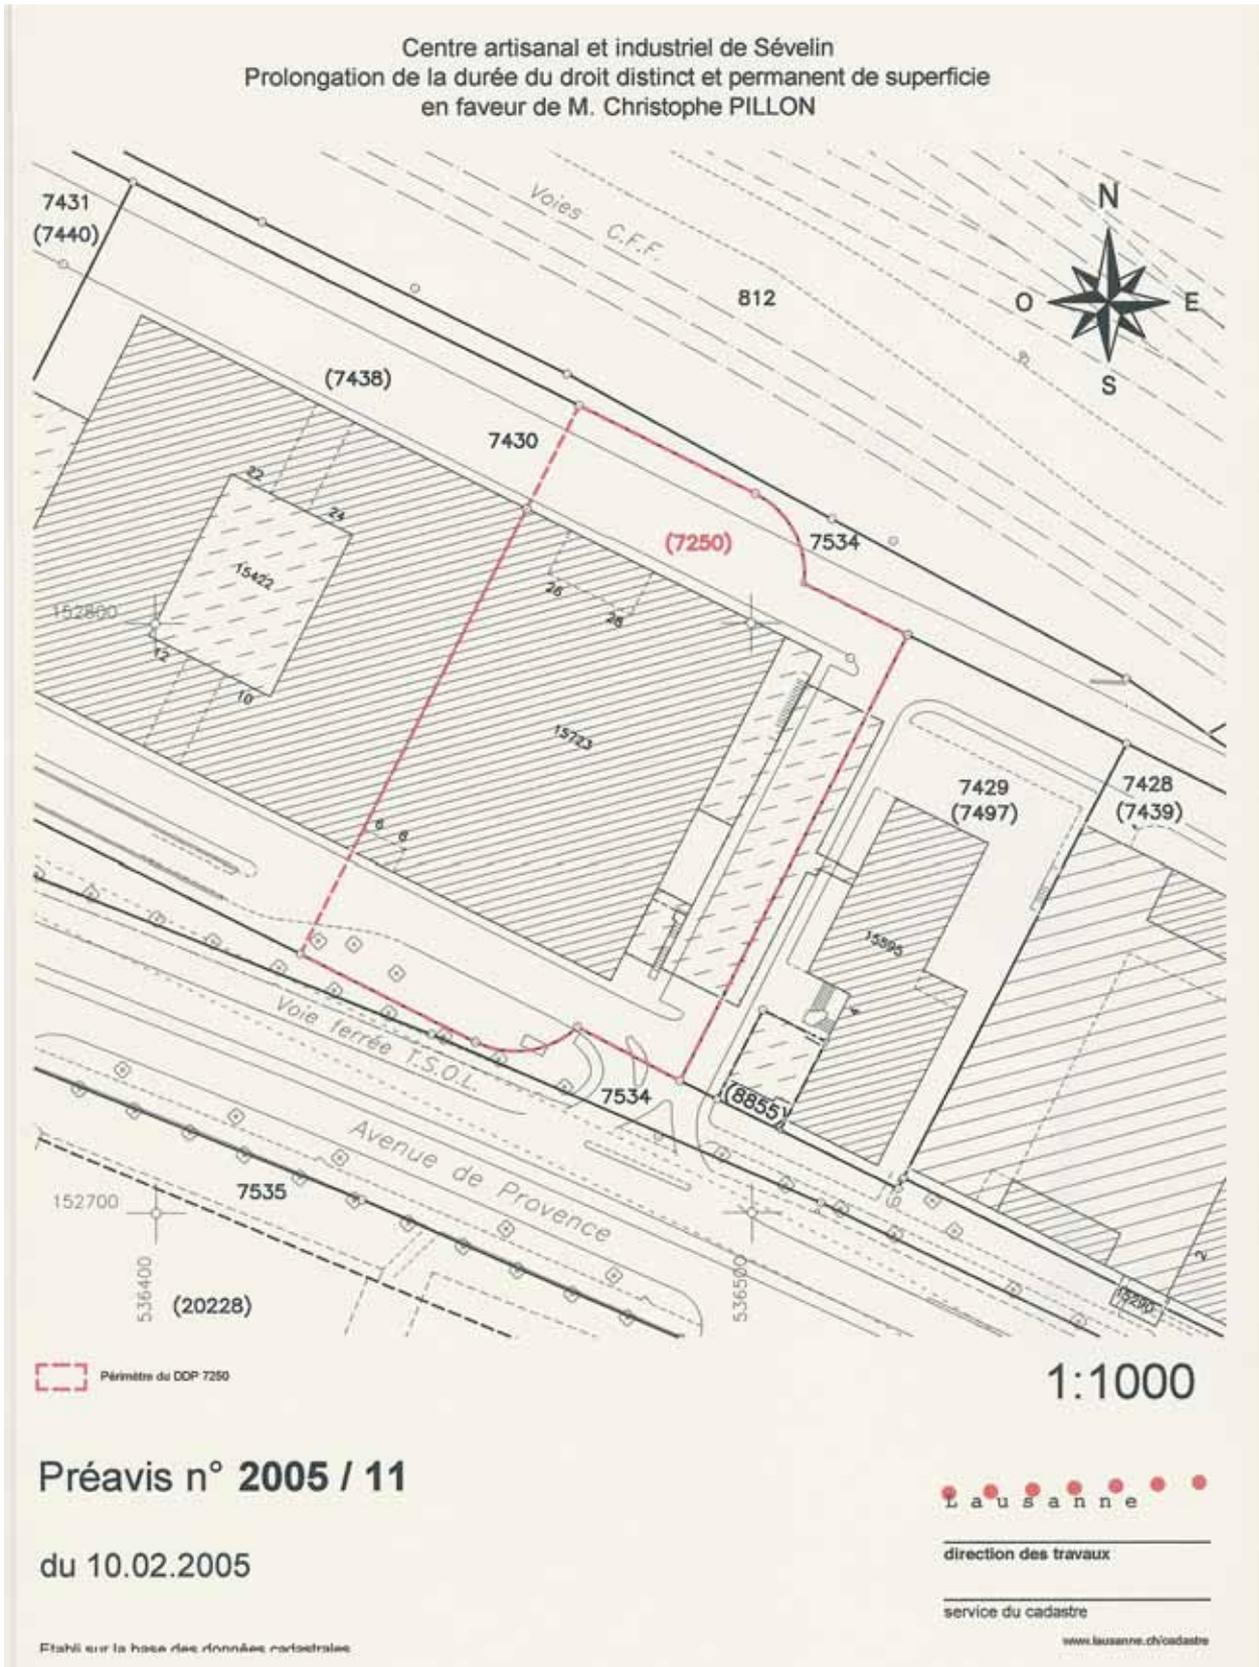

Périmètre du DDP 7250

1:1000

Préavis n° 2005 / 11

du 10.02.2005

Lausanne

direction des travaux

service du cadastre

www.lausanne.ch/cadastre

Établi sur la base des données cadastrales