
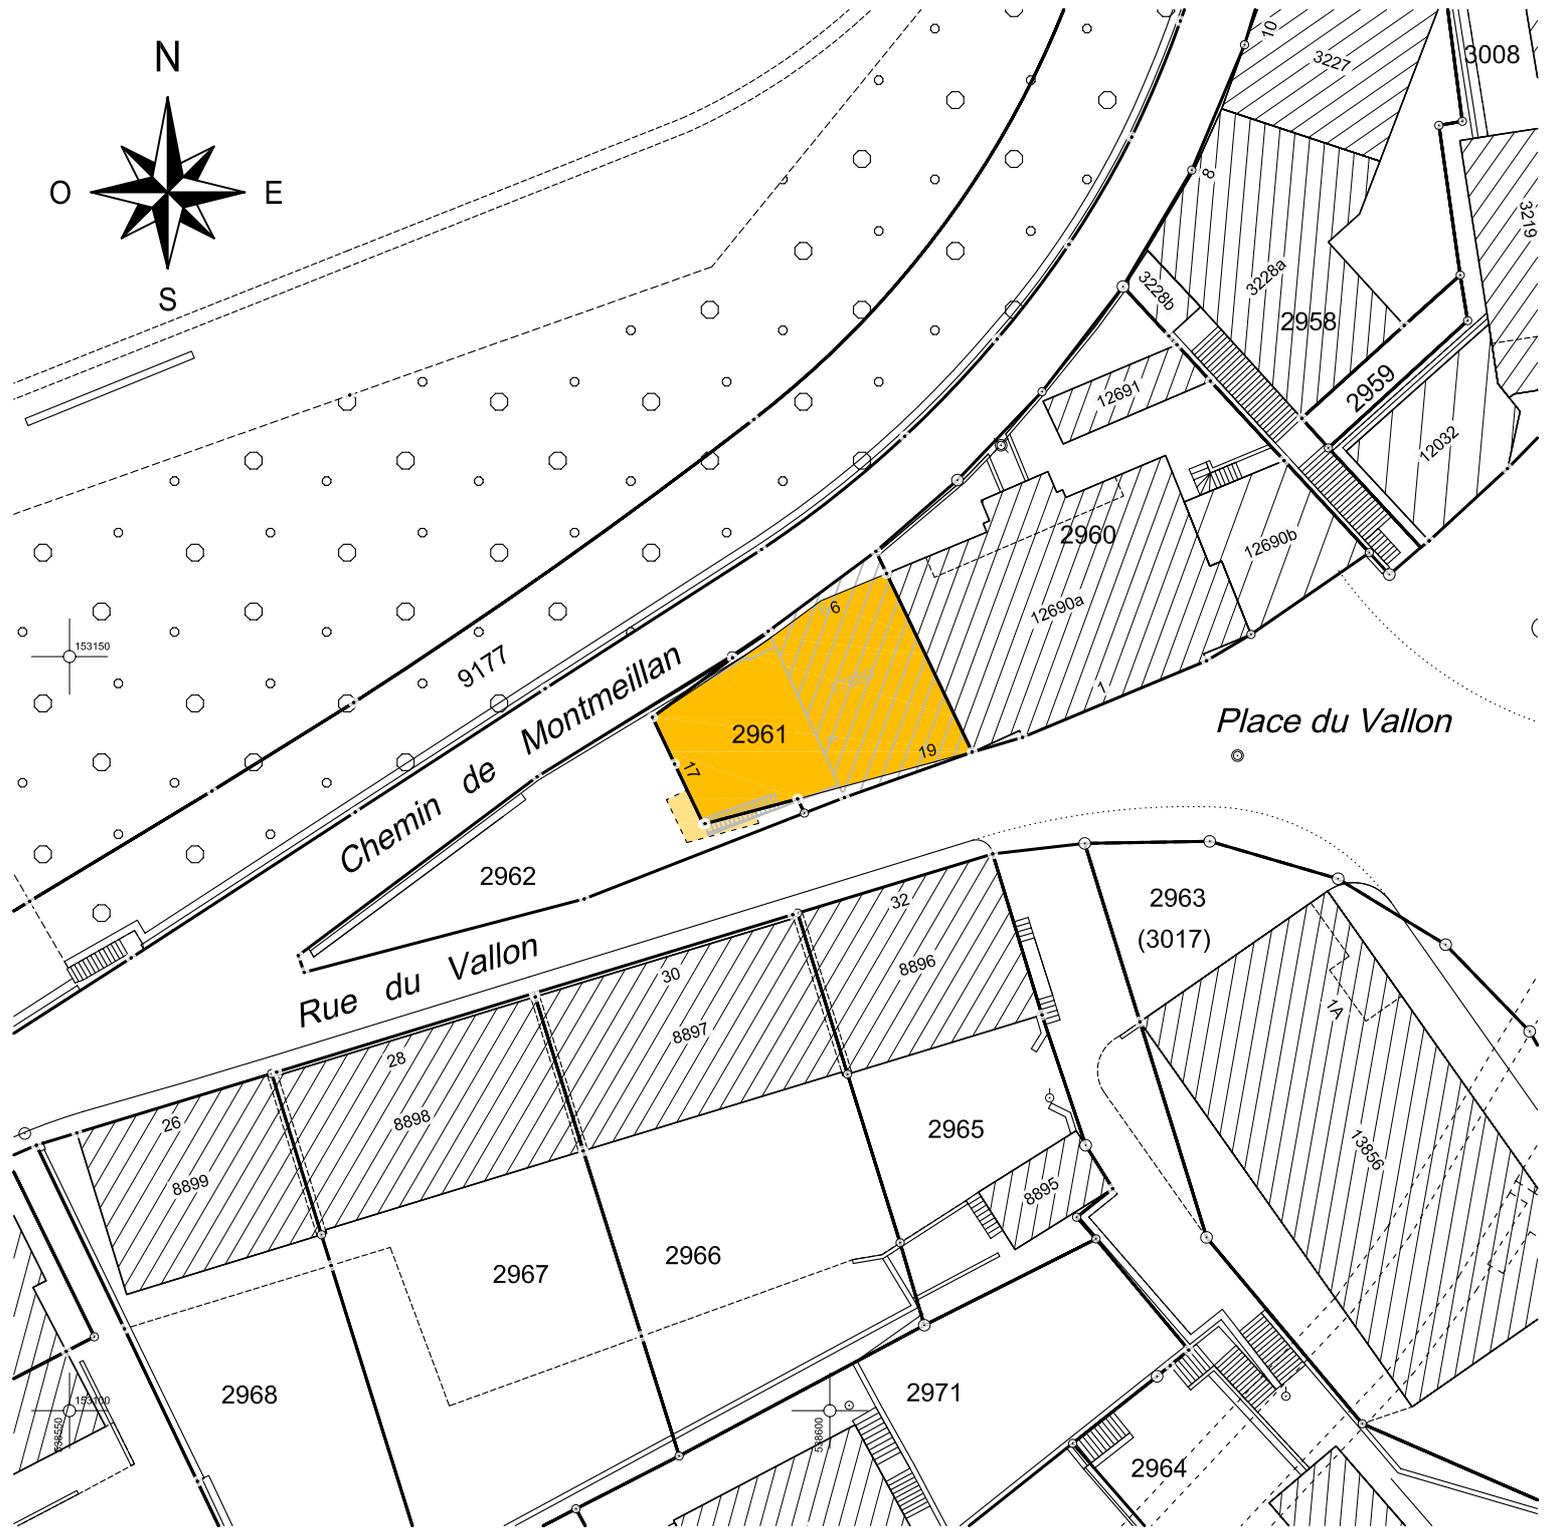


Société coopérative Cité-Derrière
 Projet de construction d'un bâtiment comprenant six logements subventionnés
 et le centre d'hébergement « La Marmotte »
 sis rue du Vallon 17-19 - chemin de Montmeillan 6

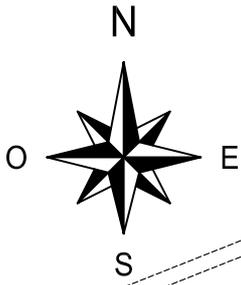

Surface bâtie du nouveau bâtiment projeté
 Bow-window en débordement de la limite des constructions

1:500

Préavis n° 2005 / 30

du 12.05.2005



direction des travaux

service du cadastre