

# COMMUNE DE LAUSANNE

D.T. N° 132 / 99013

Plan : 99

Mensuration numérique


Echelle 1 : 500

Lausanne, le 6 juillet 2023


L'ingénieur géomètre breveté : Sébastien Monnier

N° RF :

Coordonnées moyennes: 2'539'560 / 1'152'040

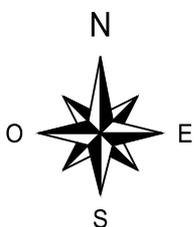

LE FRACTIONNEMENT PRÉVU PAR LE PRÉSENT PLAN NE NÉCESSITE PAS L'INSCRIPTION D'UNE MENTION AU SENS DE L'ART. 83 LATC Lausanne, le  
AU NOM DE LA MUNICIPALITÉ  
ppon: le chef du service du cadastre :

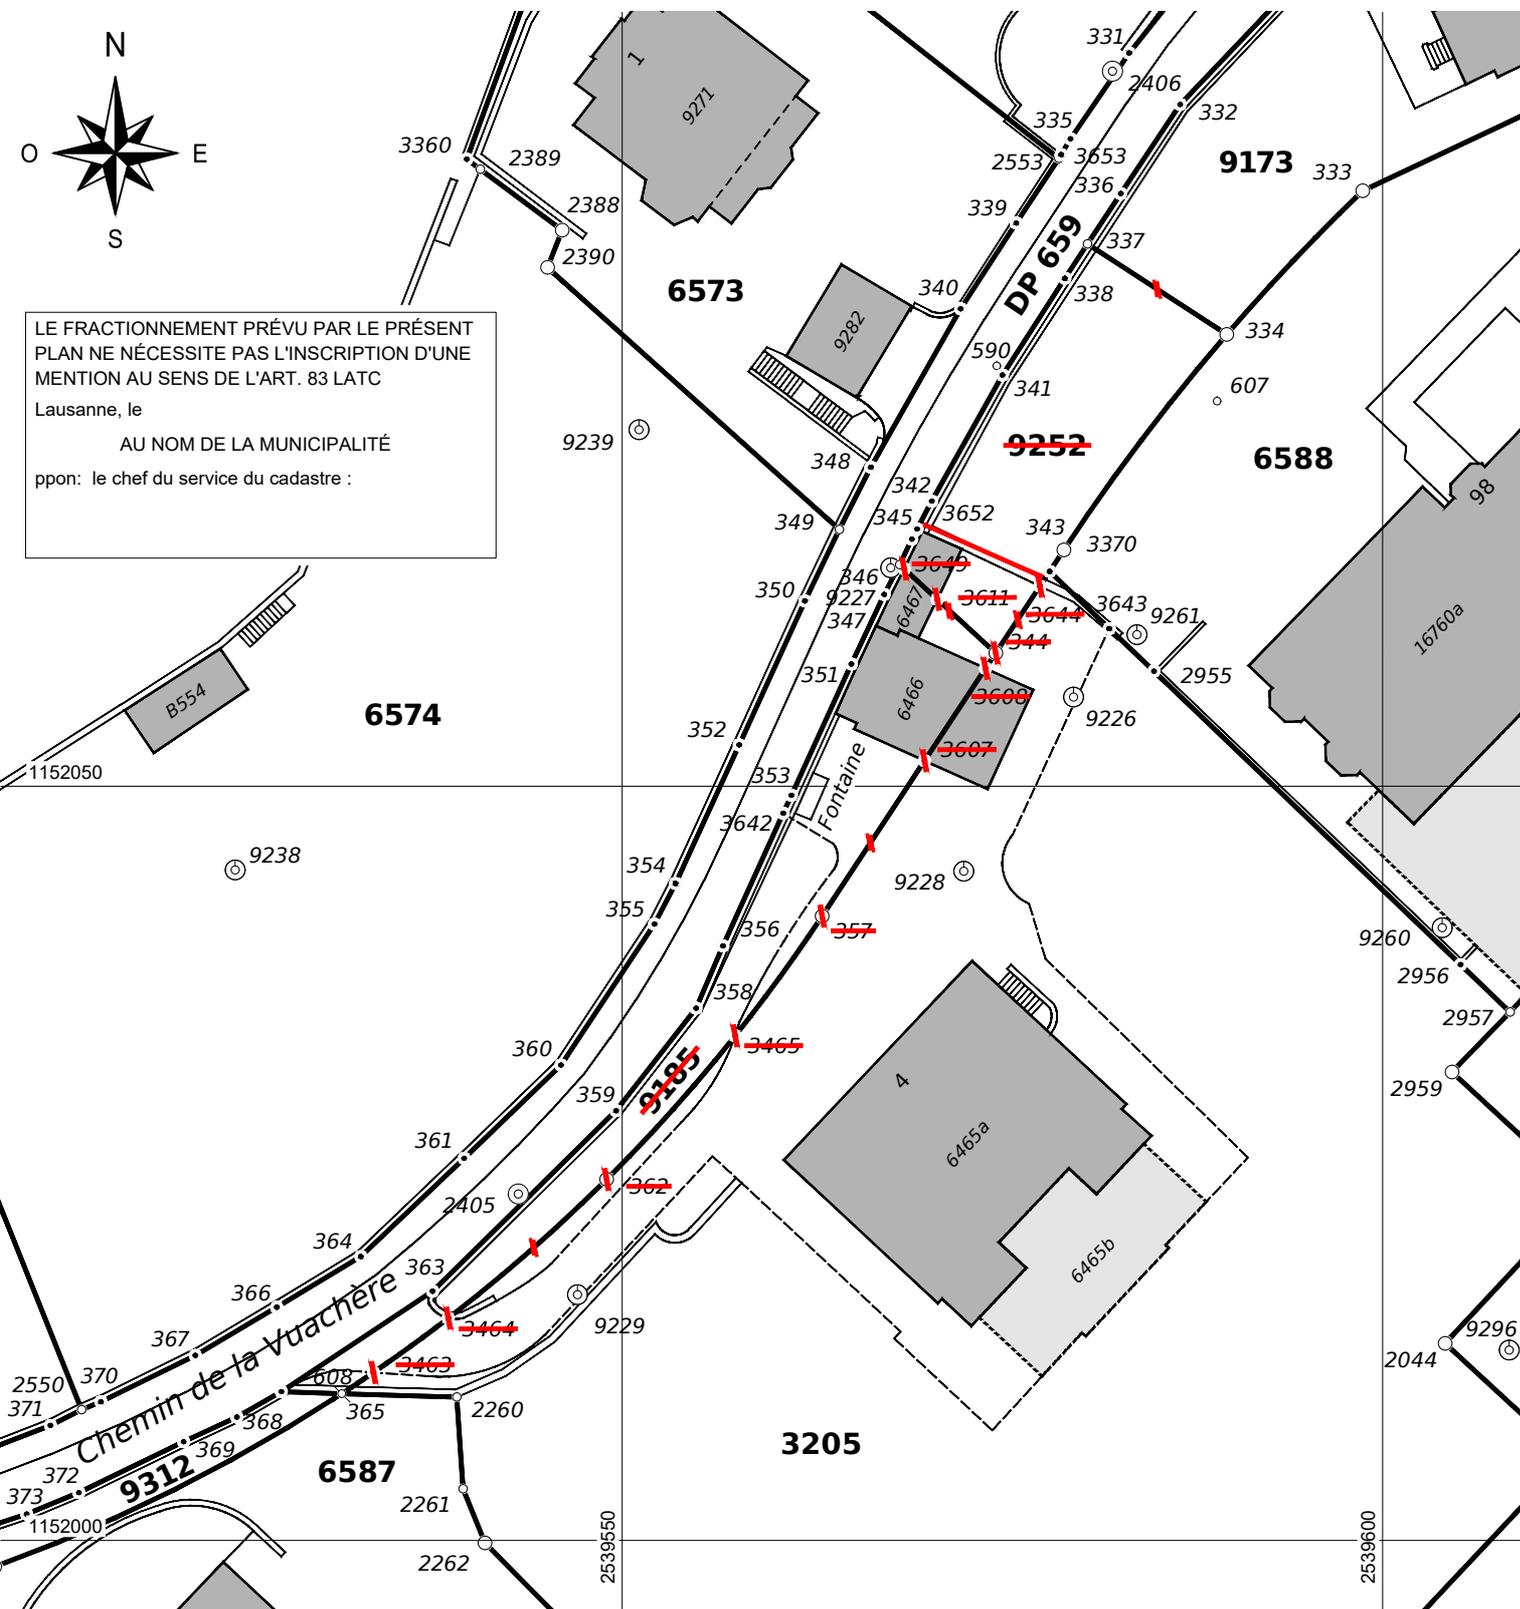

## PLAN CADASTRAL - Mutation



Ville de Lausanne

Service du cadastre