


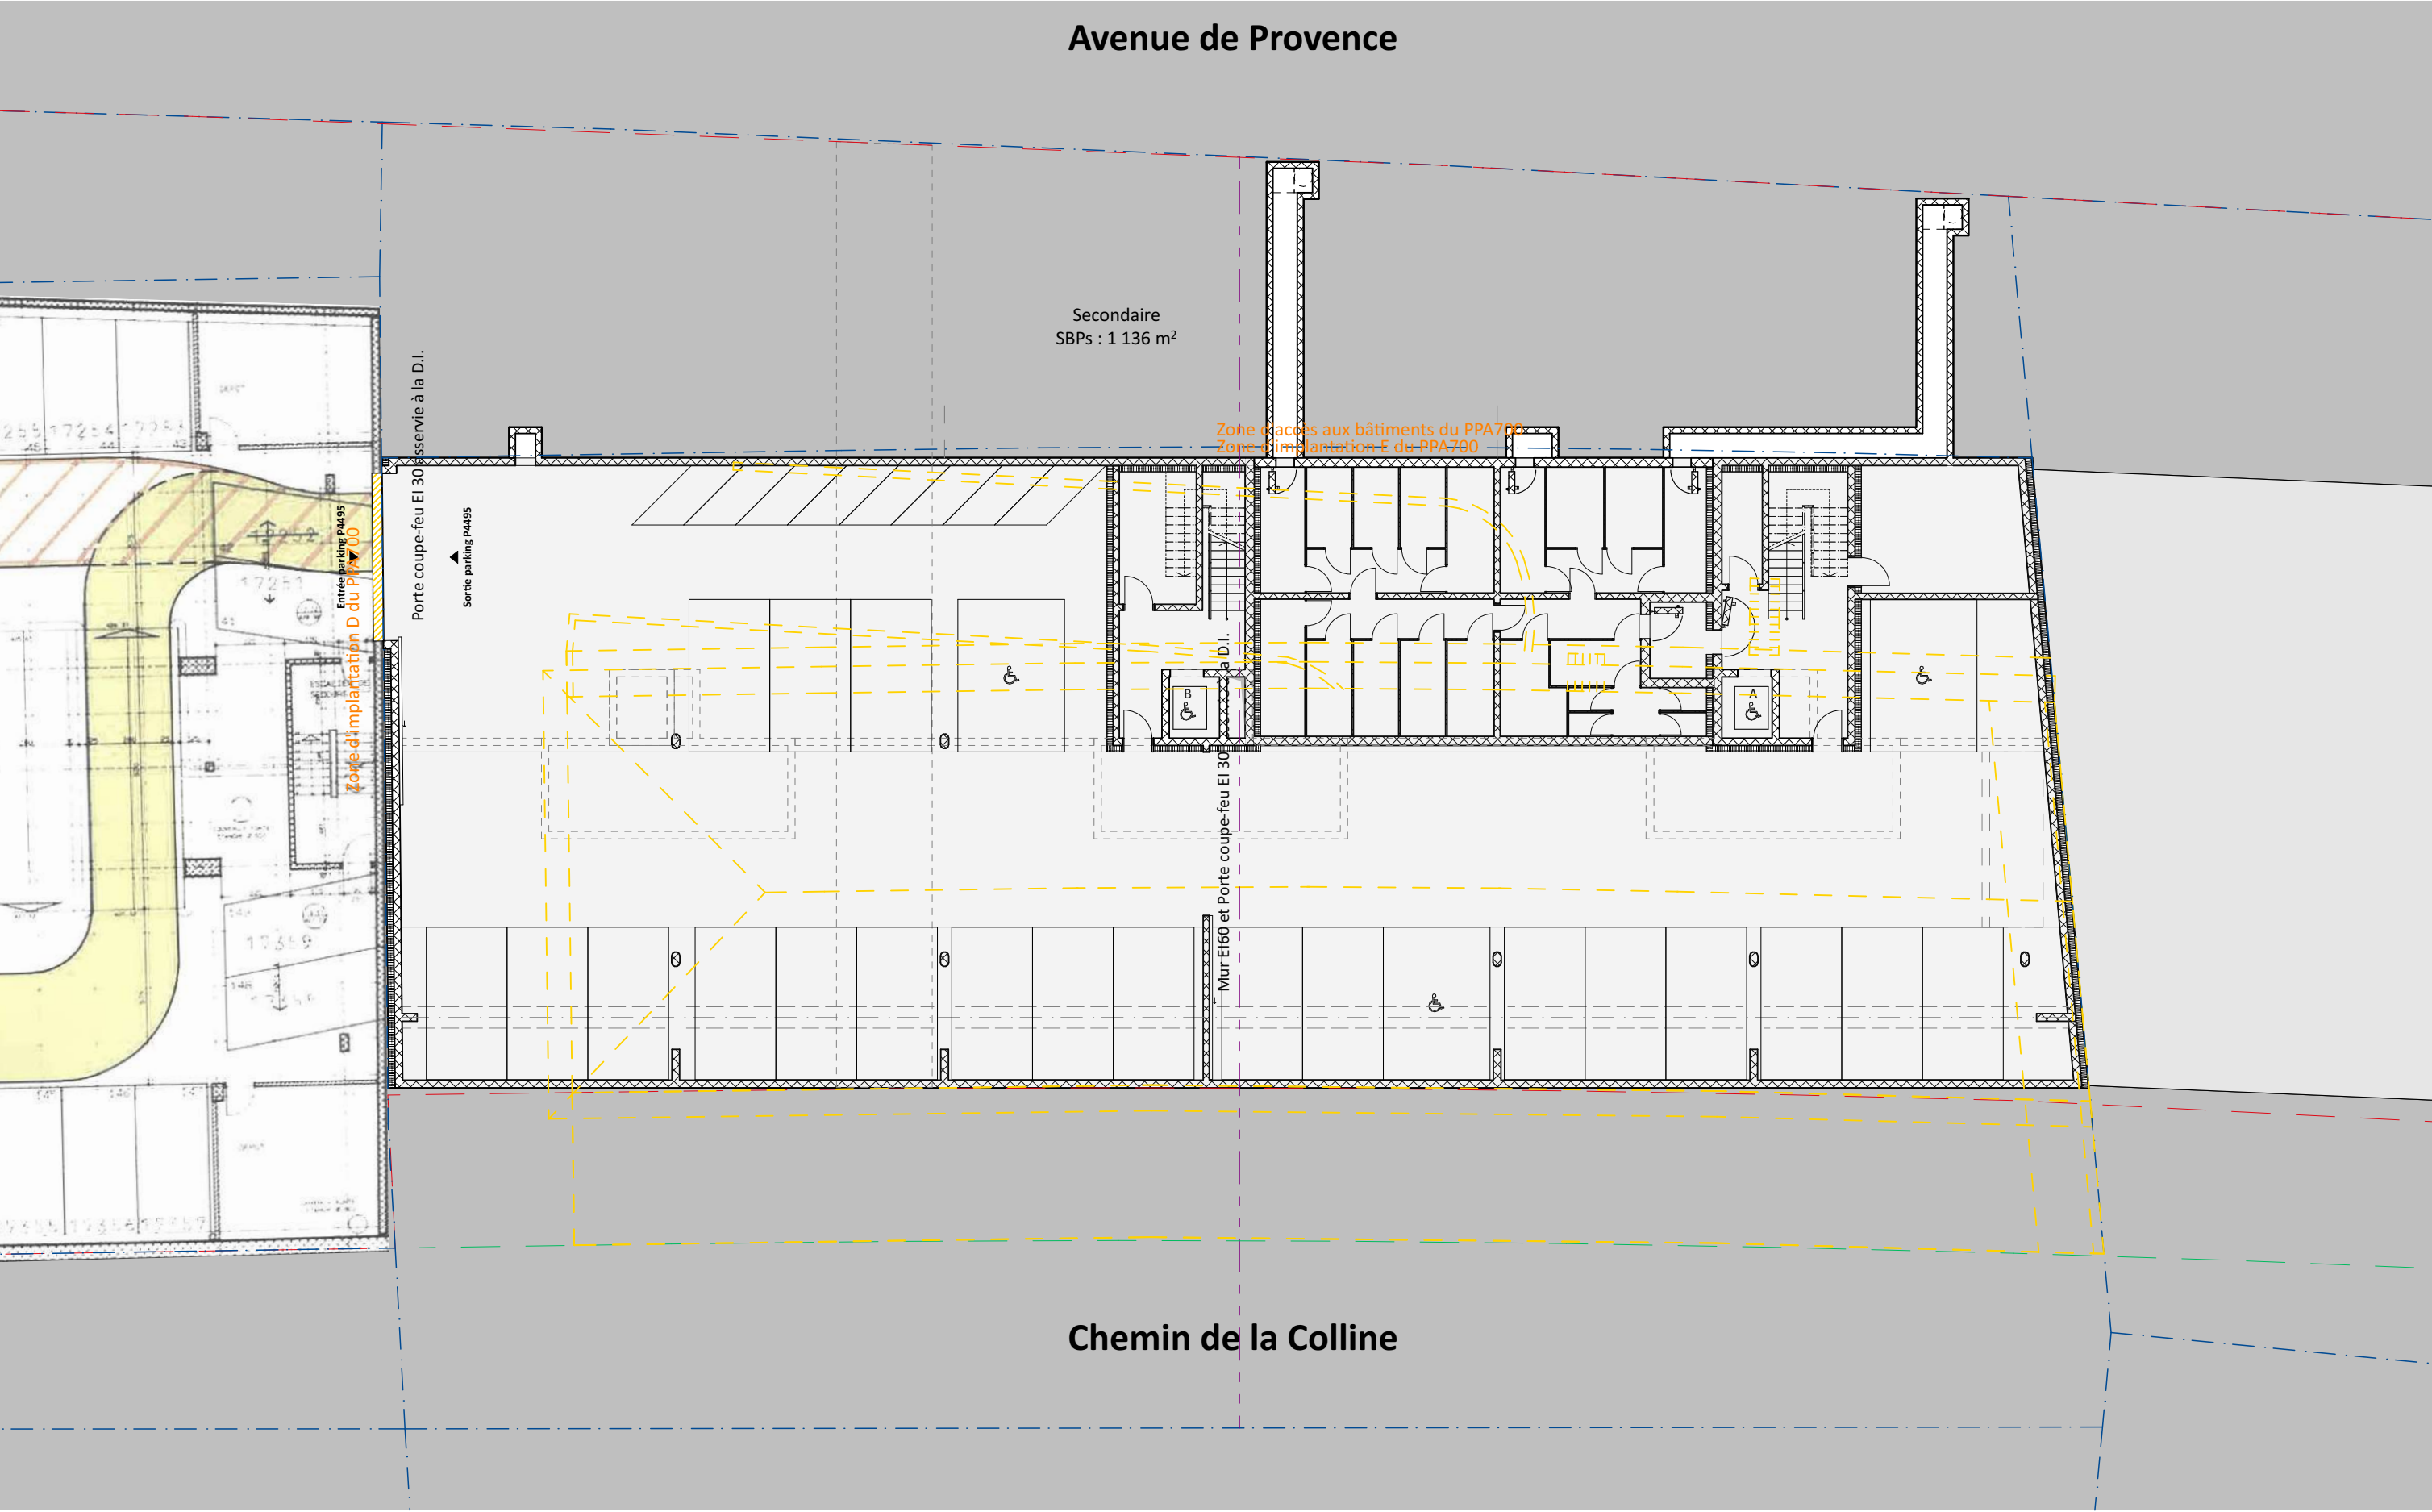


LEGENDE SURFACES

- Surface brute de plancher utile activités
- Surface brute de plancher utile logement
- Surface brute de plancher sous-sol

71.21 | Provence
3.33 | Mise à l'enquête

plan	11	échelle	1:200
date	23.03.22	modif.	24.02.23
dessin	IL/MS/SZ		

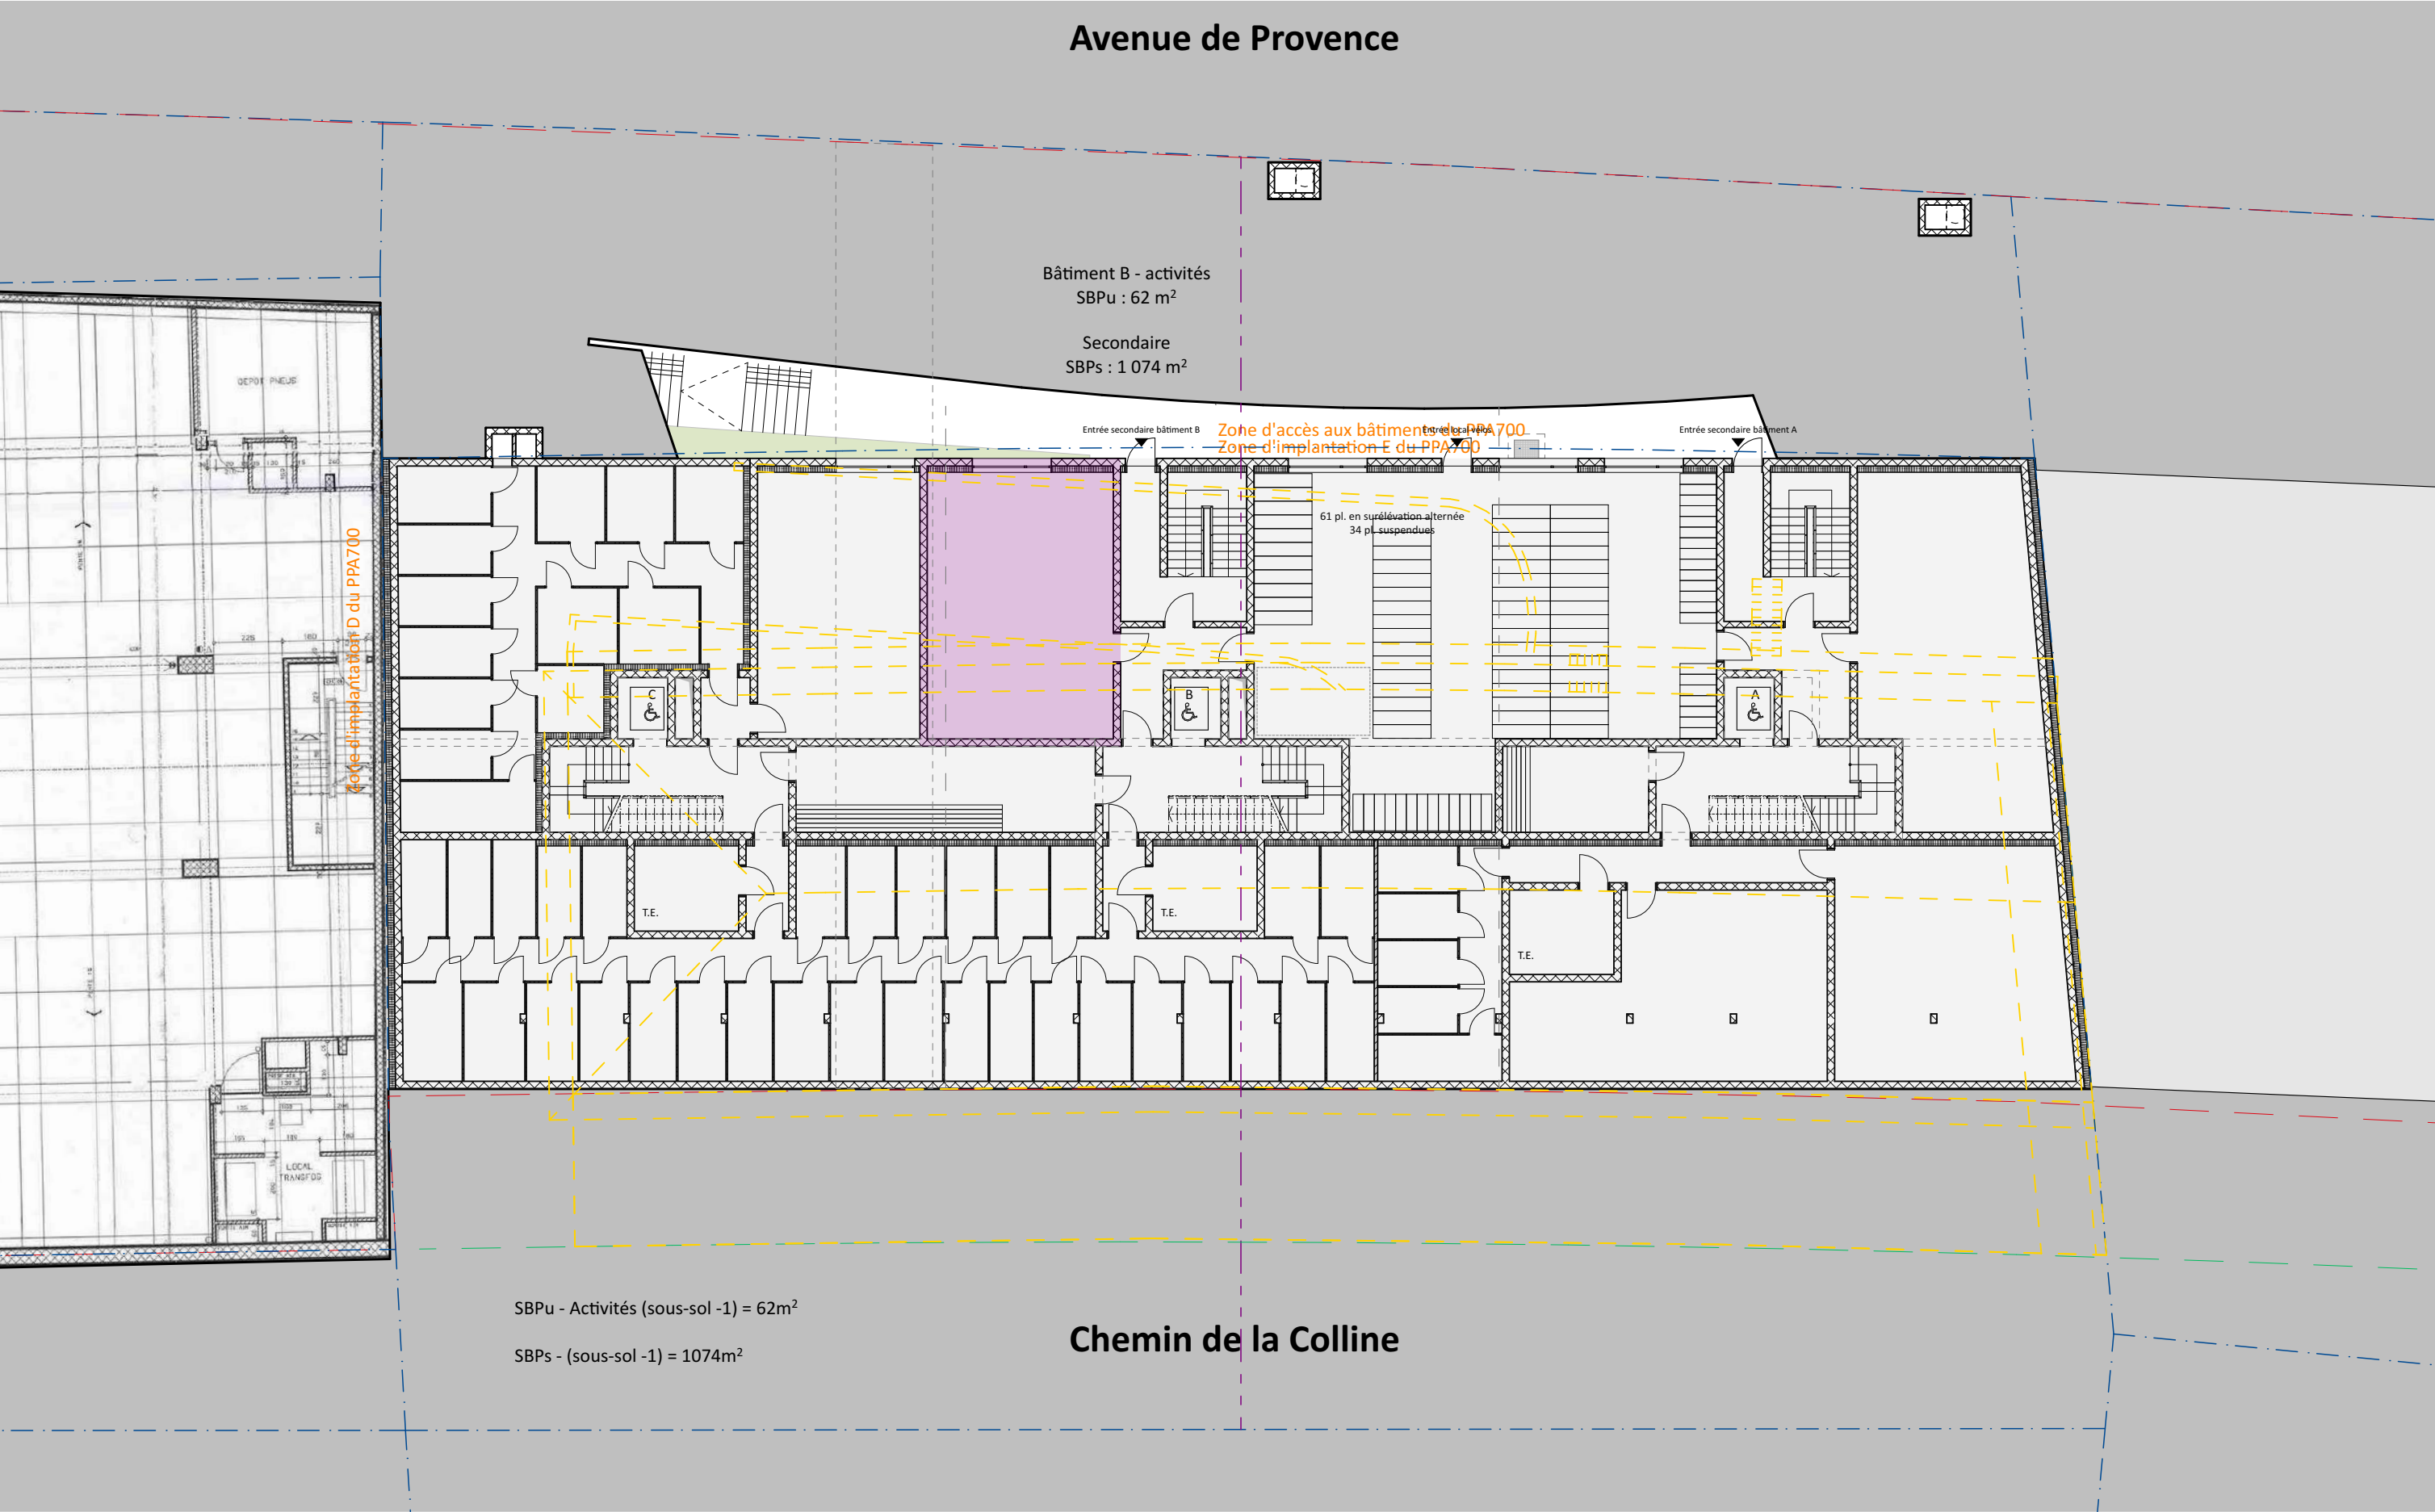


LEGENDE SURFACES

- Surface brute de plancher utile activités
- Surface brute de plancher utile logement
- Surface brute de plancher sous-sol

71.21 | Provence

3.33 | Mise à l'enquête

plan	12	échelle	1:200
date	23.03.22	modif.	24.02.23
dessin	IL/MS/SZ		

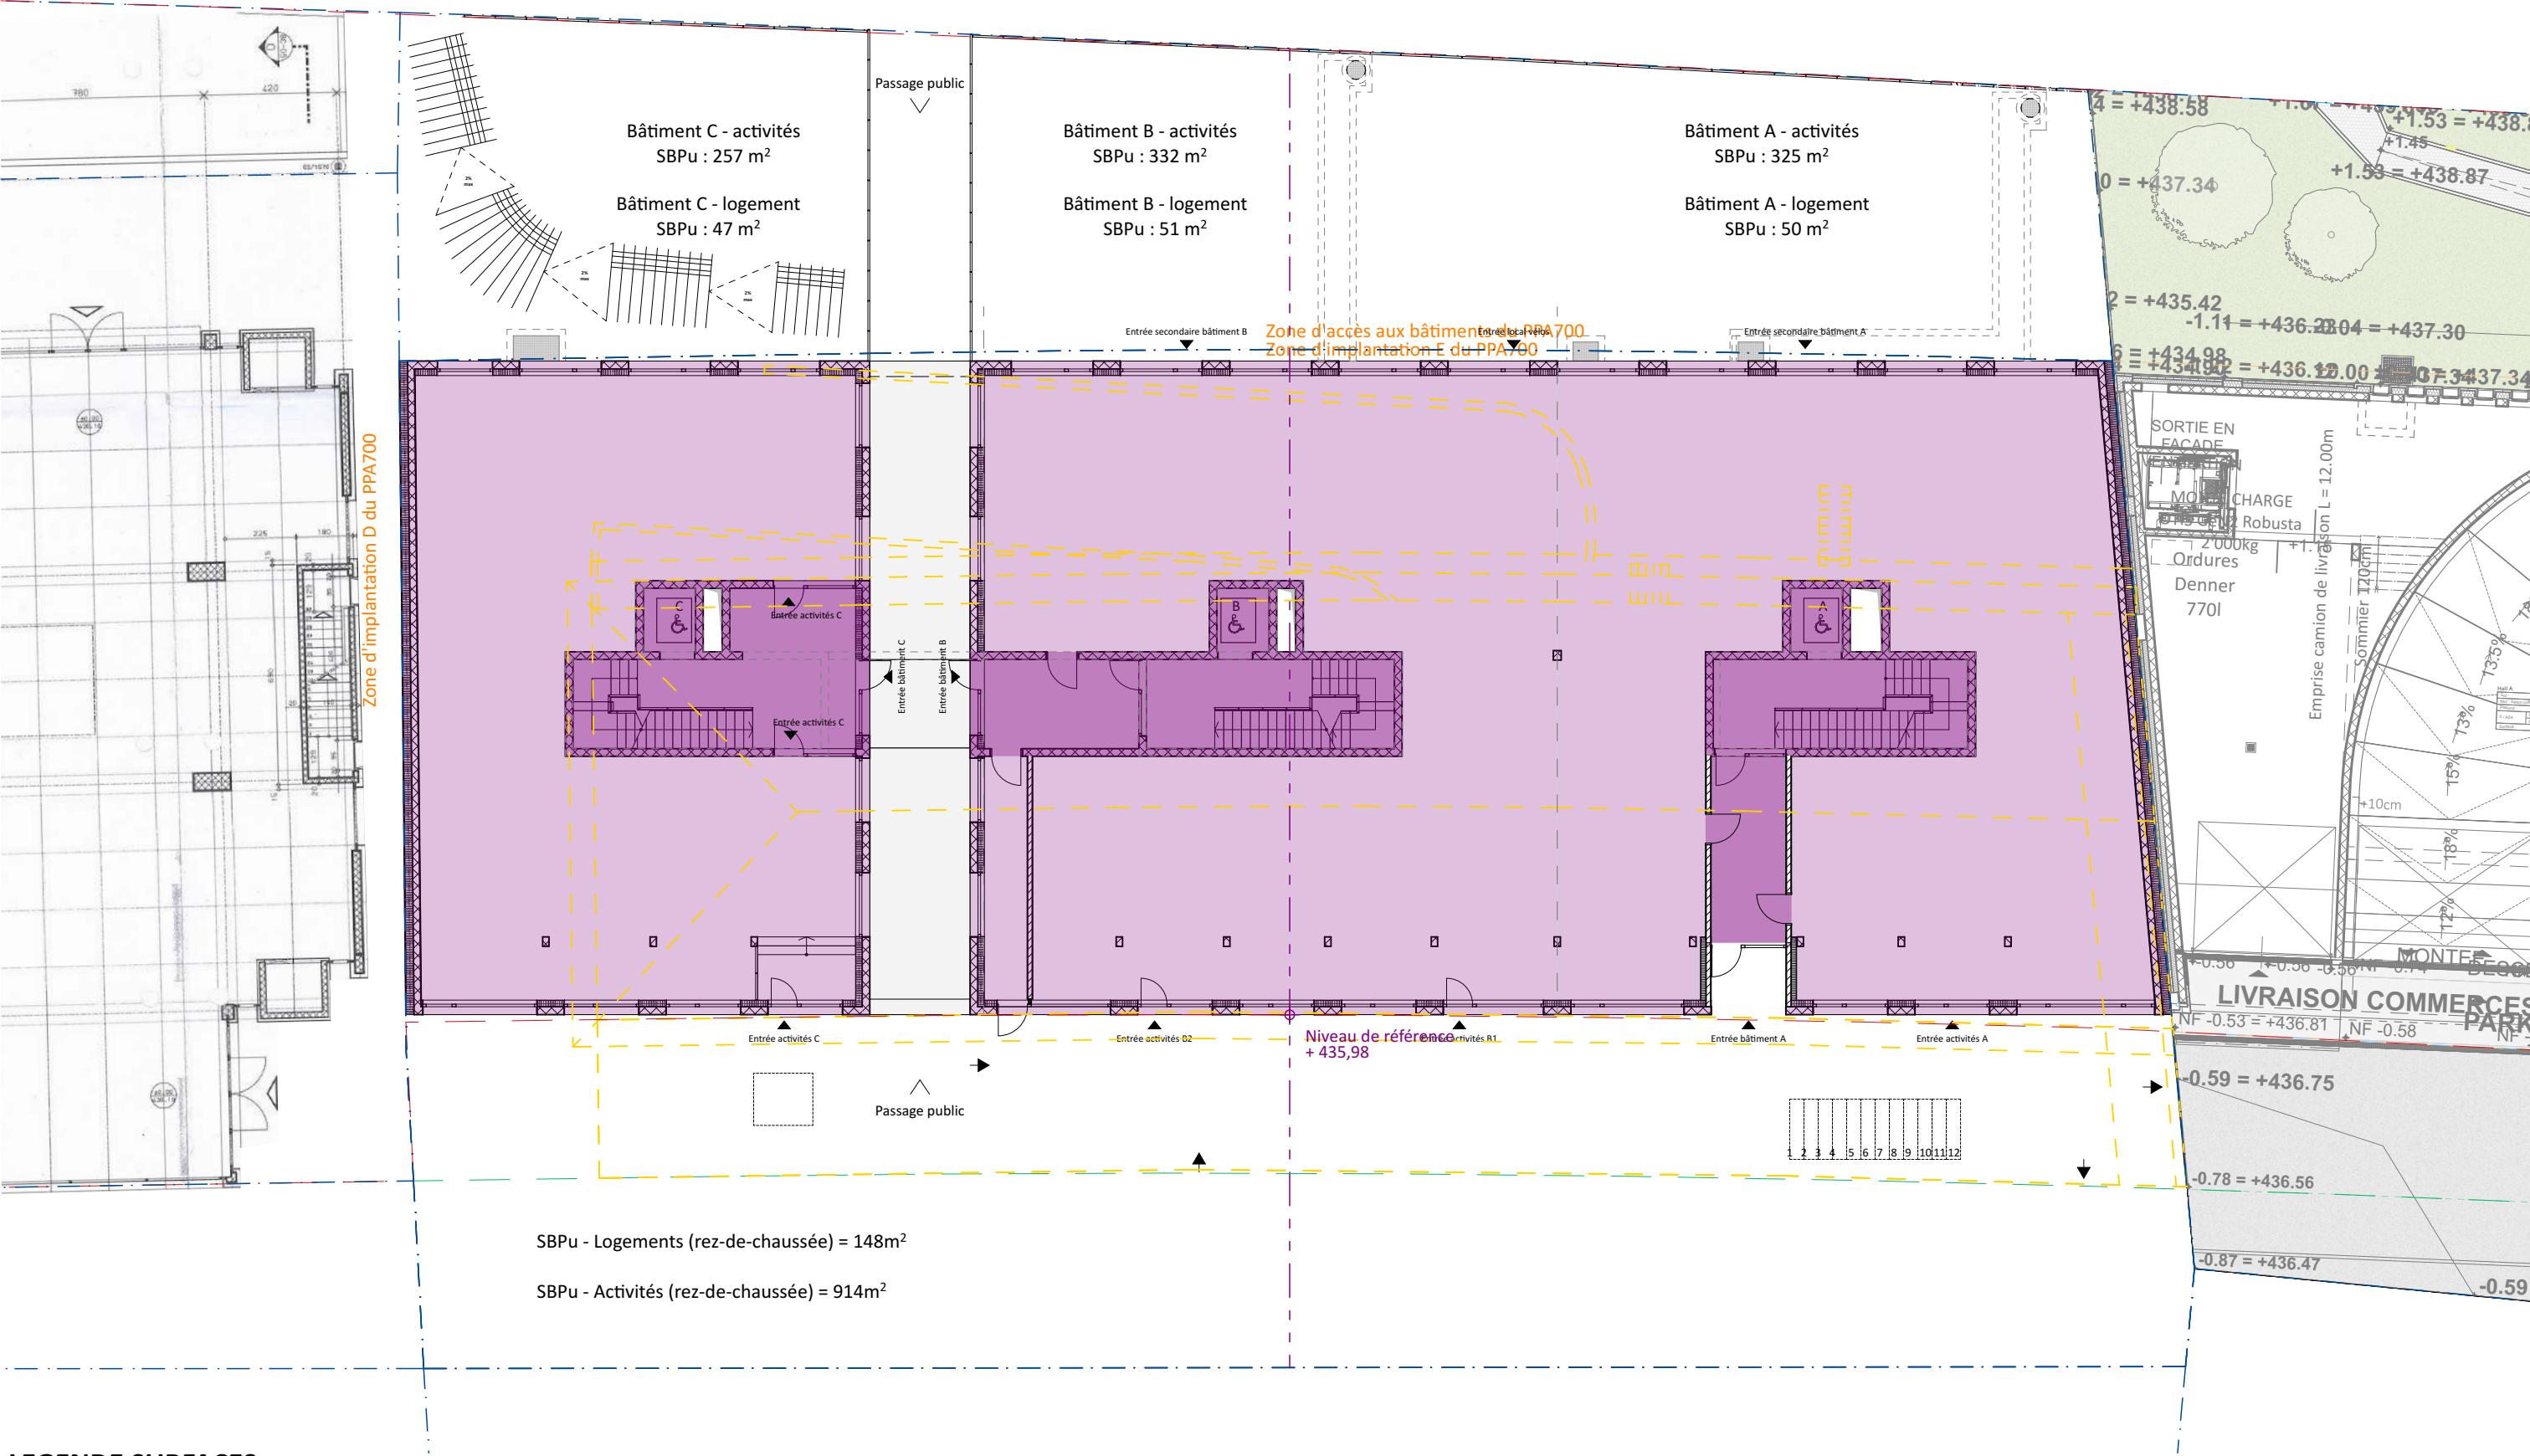

LEGENDE SURFACES

- Surface brute de plancher utile activités
- Surface brute de plancher utile logement
- Surface brute de plancher sous-sol



LEGENDE SURFACES

- Surface brute de plancher utile activités
- Surface brute de plancher utile logement
- Surface brute de plancher sous-sol

71.21 | Provence

3.33 | Mise à l'enquête

plan	14	échelle	1:200
date	23.03.22	modif.	24.02.23
dessin	IL/MS/SZ		

Plan SP - ET01 - Etage type
artgtech sa architectes Boulevard de Grancy, 49 1006 Lausanne 021 310 68 20



LEGENDE SURFACES

- Surface brute de plancher utile activités
- Surface brute de plancher utile logement
- Surface brute de plancher sous-sol

71.21 | Provence

3.33 | Mise à l'enquête

plan	15	échelle	1:200
date	23.03.22	modif.	24.02.23
dessin	IL/MS/SZ		



LEGENDE SURFACES

- Surface brute de plancher utile activités
- Surface brute de plancher utile logement
- Surface brute de plancher sous-sol

71.21 | Provence

3.33 | Mise à l'enquête

plan	16	échelle	1:200	Plan SP - ET03
date	23.03.22	modif.	24.02.23	dessin
IL/MS/SZ				artgtech sa architectes Boulevard de Grancy, 49 1006 Lausanne 021 310 68 20



LEGENDE SURFACES

- Surface brute de plancher utile activités
- Surface brute de plancher utile logement
- Surface brute de plancher sous-sol

71.21 | Provence

3.33 | Mise à l'enquête

plan	17	échelle	1:200
date	23.03.22	modif.	24.02.23
dessin	IL/MS/SZ		



LEGENDE SURFACES

- Surface brute de plancher utile activités
- Surface brute de plancher utile logement
- Surface brute de plancher sous-sol

71.21 | Provence

3.33 | Mise à l'enquête

plan	18	échelle	1:200
date	23.03.22	modif.	24.02.23
dessin	IL/MS/SZ		



LEGENDE SURFACES


- Surface brute de plancher utile activités
- Surface brute de plancher utile logement
- Surface brute de plancher sous-sol

71.21 | Provence

3.33 | Mise à l'enquête

plan	19	échelle	1:200	Plan SP - ET06 - Attique 2
date	23.03.22	modif.	24.02.23	dessin
IL/MS/SZ				artgtech sa architectes Boulevard de Grancy, 49 1006 Lausanne 021 310 68 20



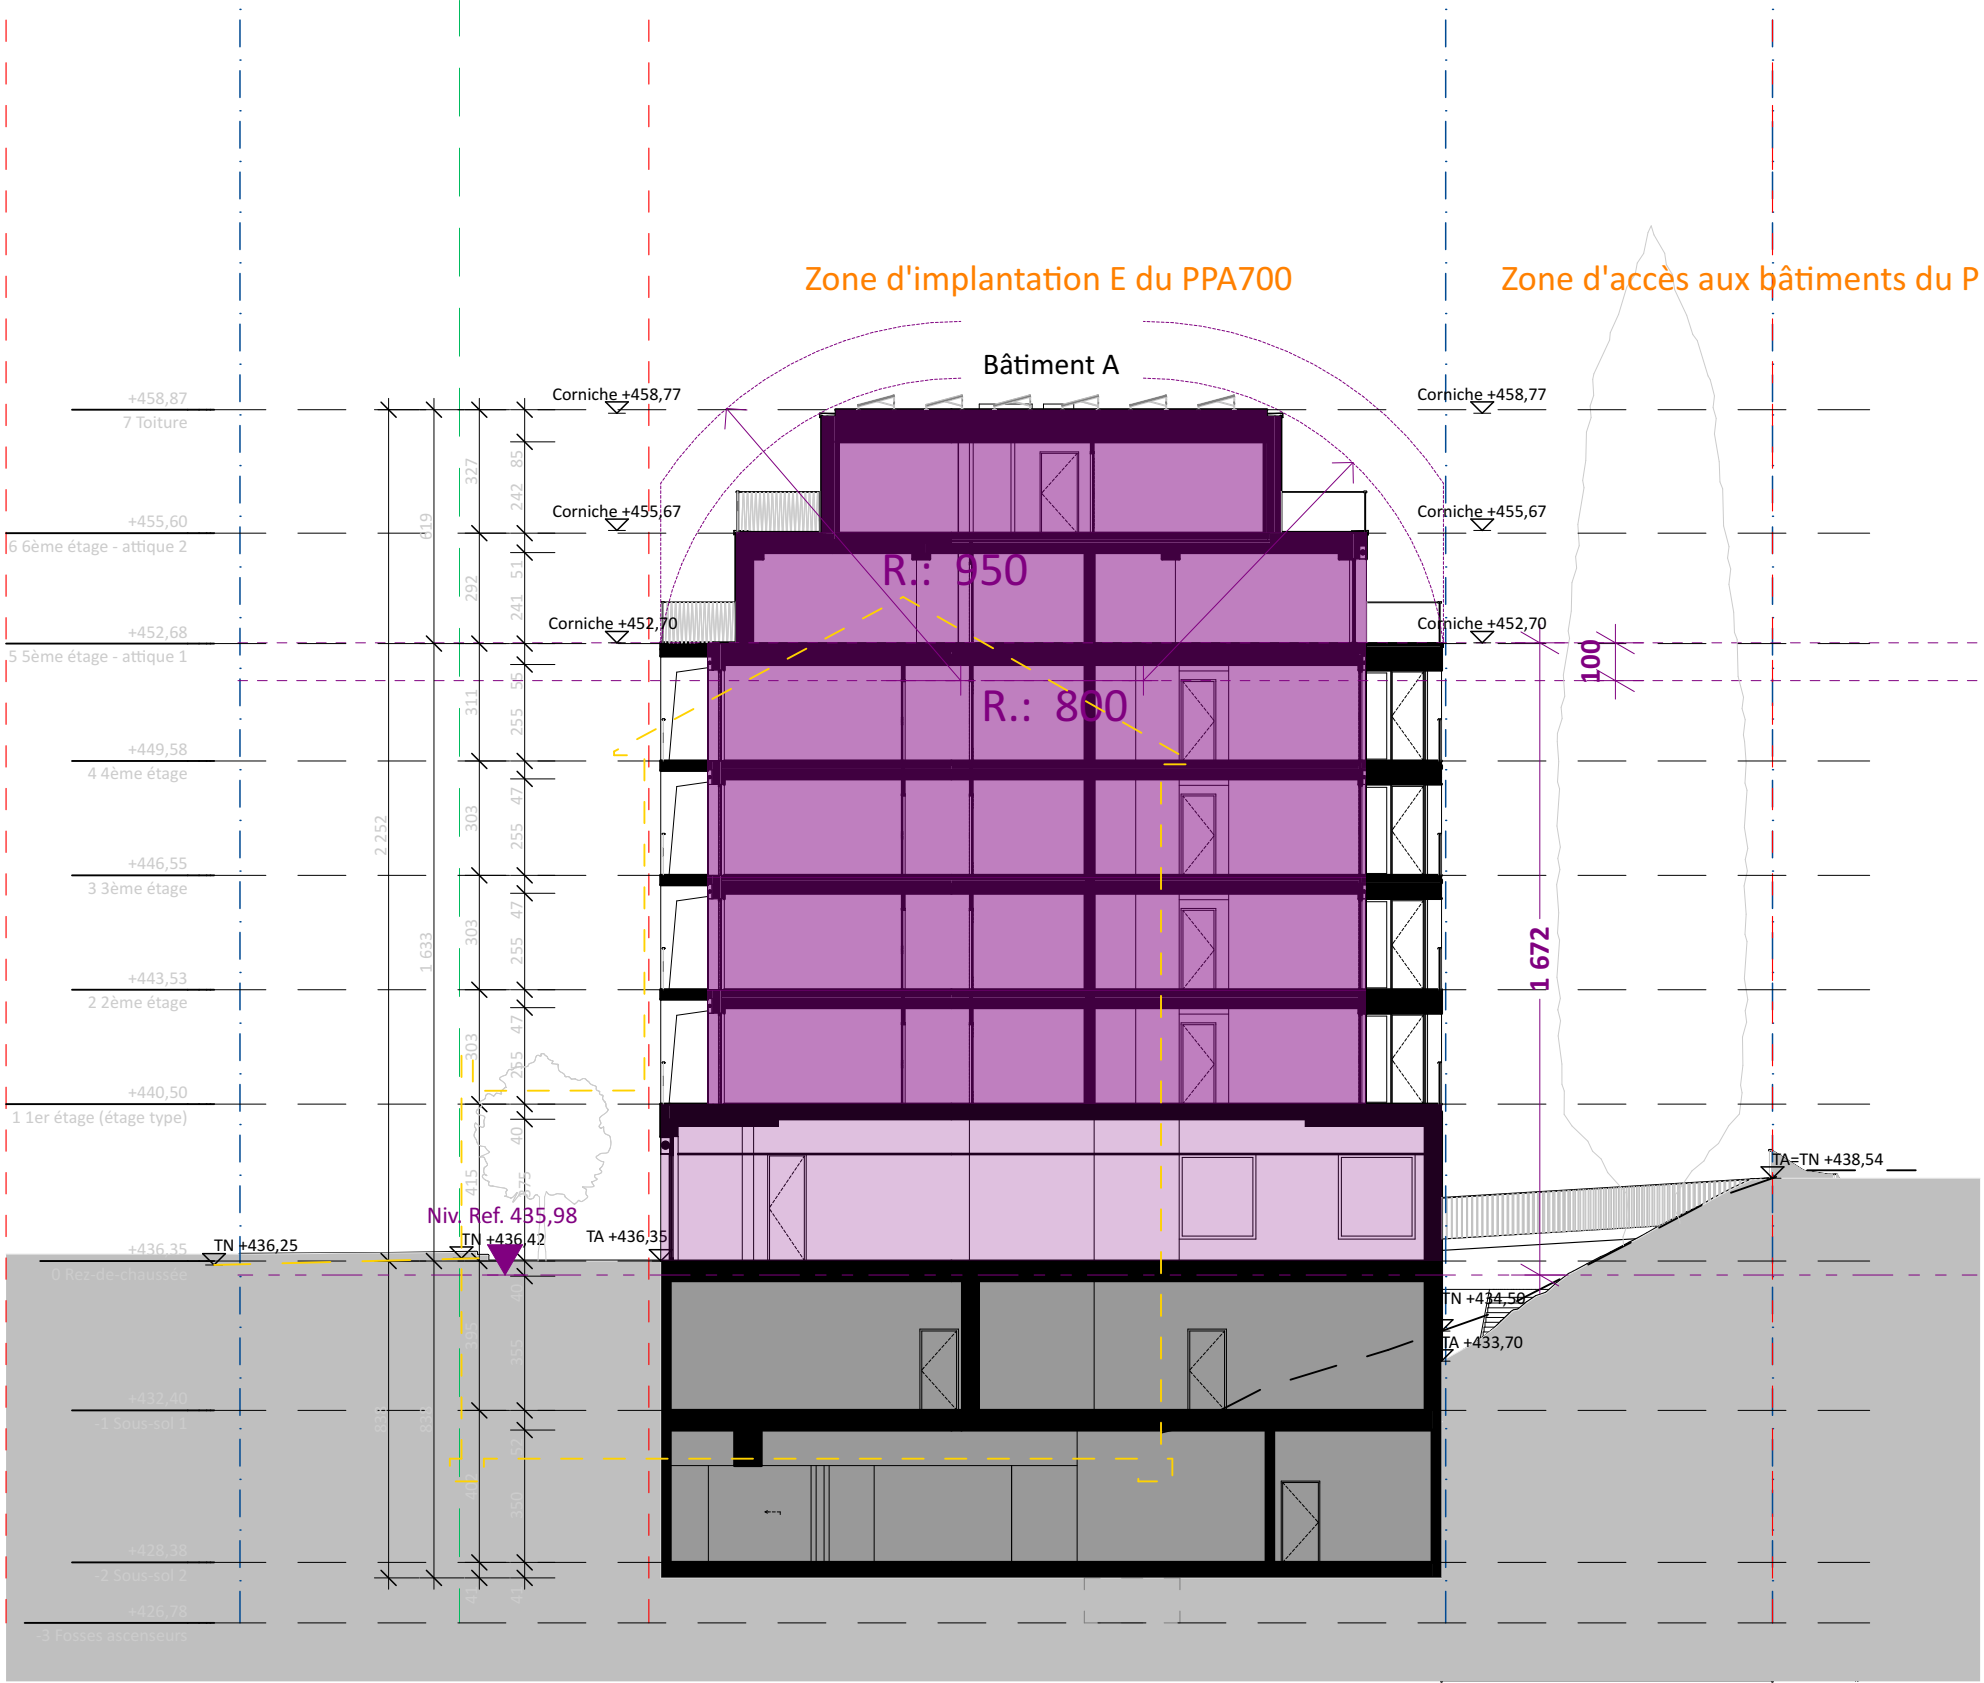

LEGENDE SURFACES

- Surface brute de plancher utile activités
- Surface brute de plancher utile logement
- Surface brute de plancher sous-sol


71.21 | Provence

3.33 | Mise à l'enquête

plan	20	échelle	1:200
date	23.03.22	modif.	24.02.23
dessin	IL/MS/SZ		

Coupe SP - AA

artgtech sa architectes | Boulevard de Grancy, 49 | 1006 Lausanne | 021 310 68 20

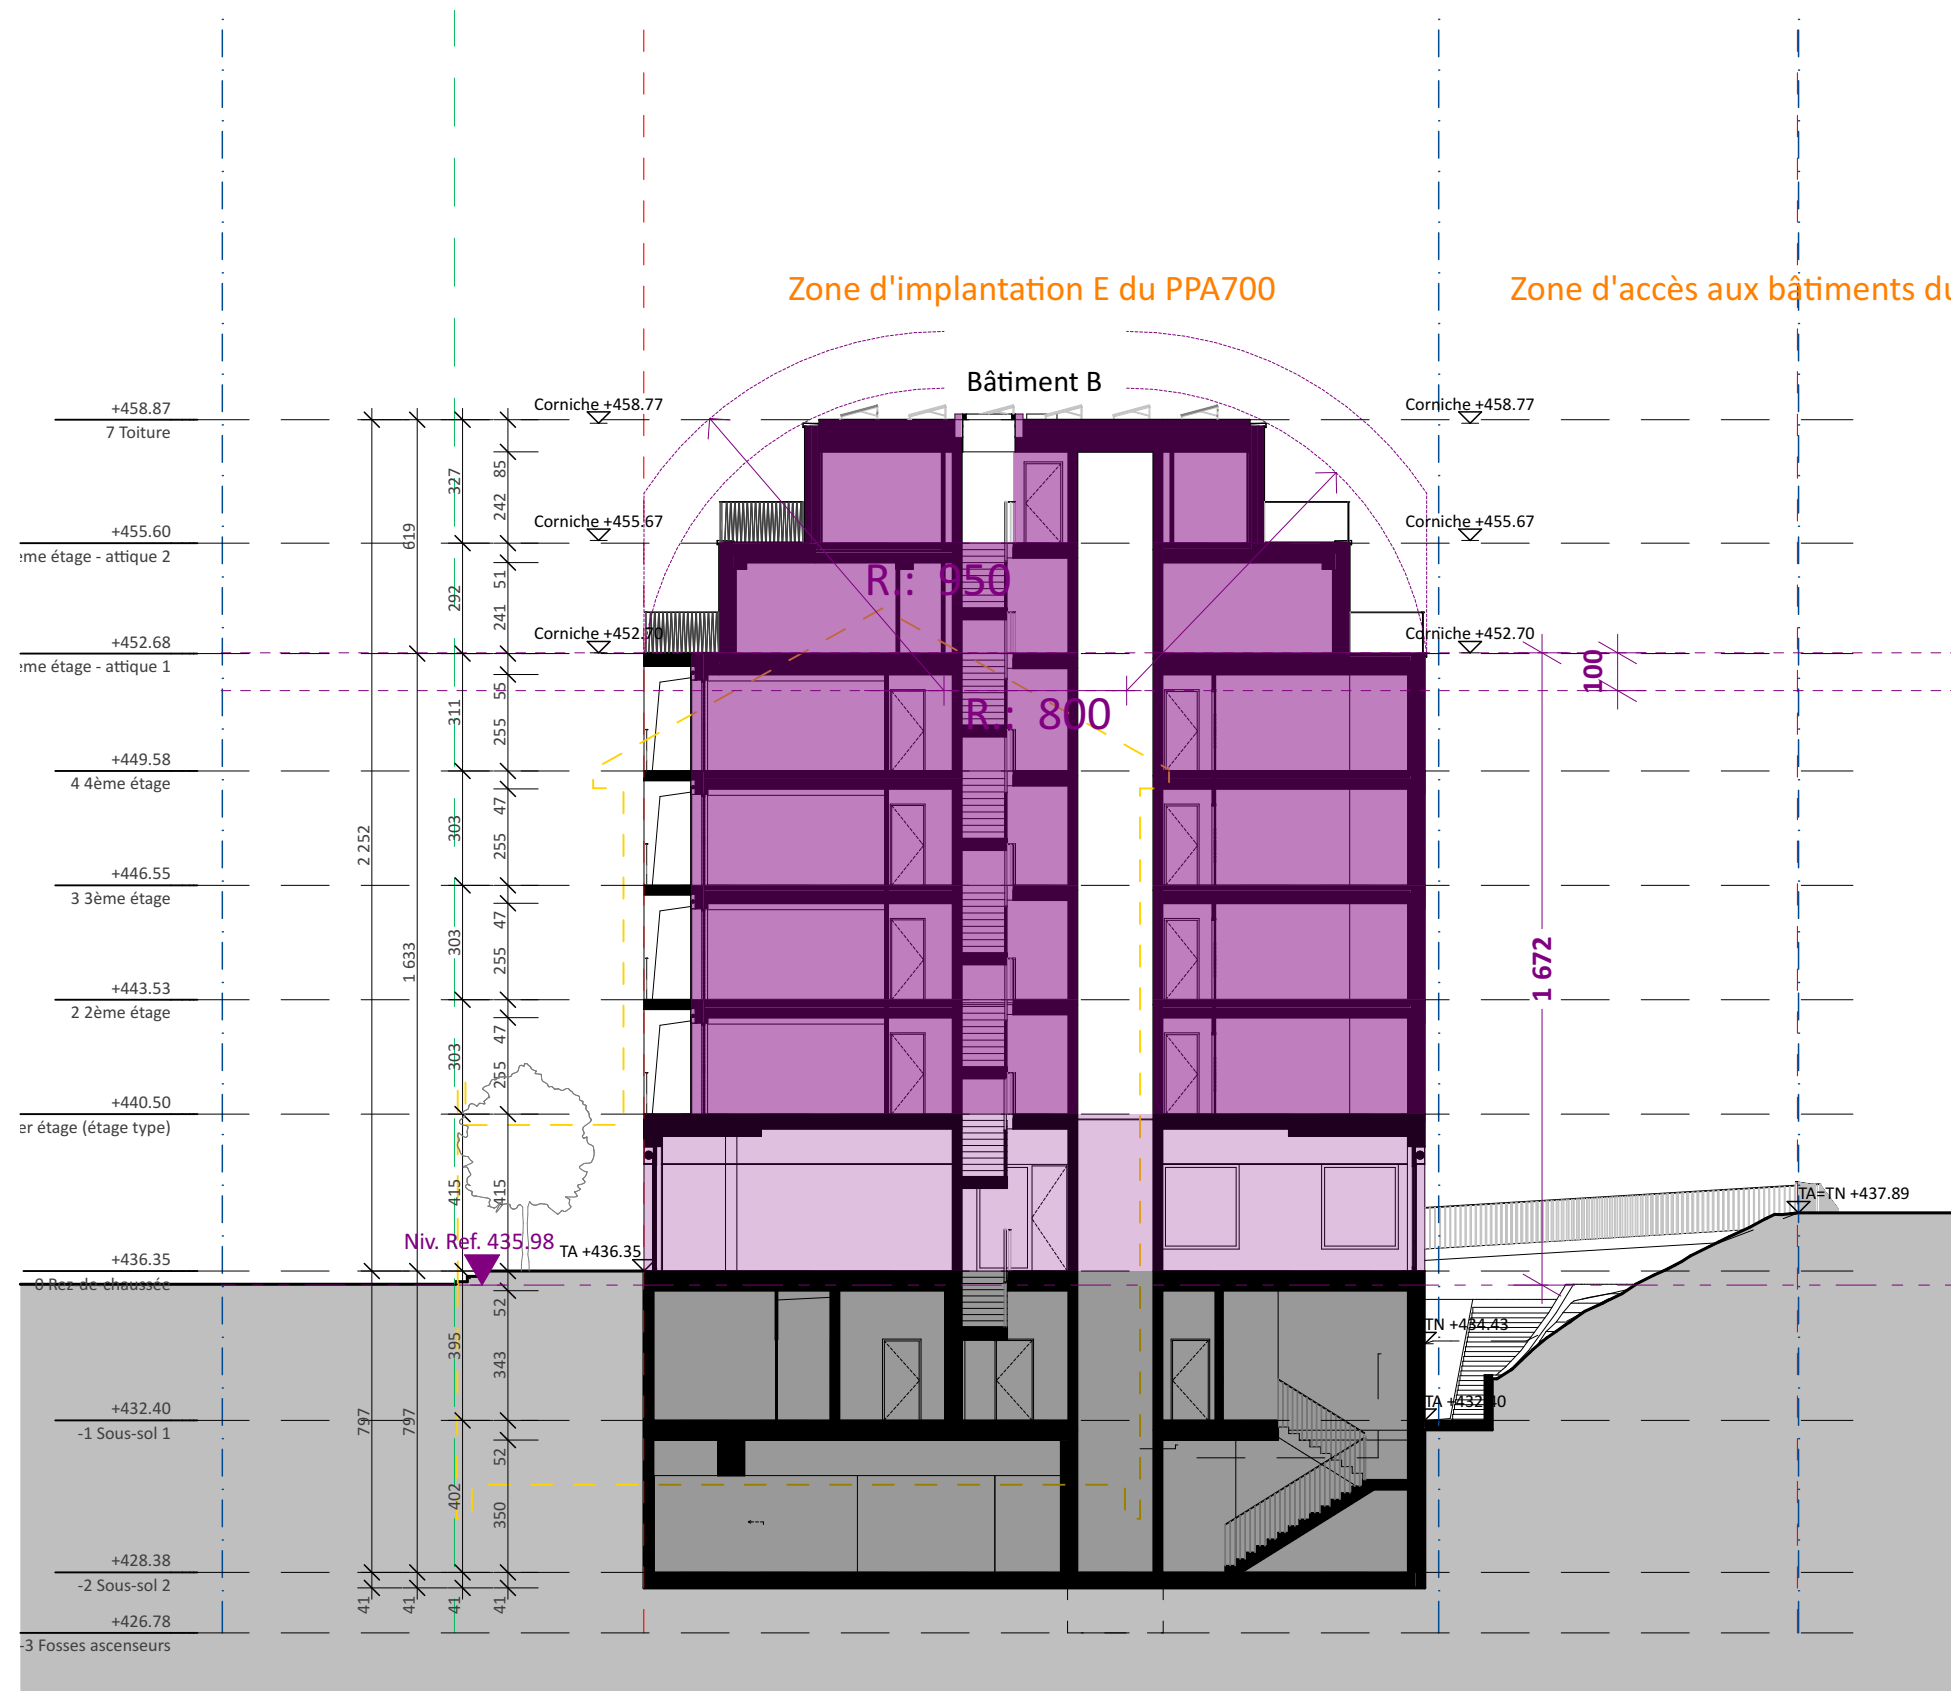

LEGENDE SURFACES


- Surface brute de plancher utile activités
- Surface brute de plancher utile logement
- Surface brute de plancher sous-sol

71.21 | Provence

3.33 | Mise à l'enquête

plan	21	échelle	1:200
date	23.03.22	modif.	24.02.23
dessin	IL/MS/SZ		

Coupe SP - BB
artgtech sa architectes Boulevard de Grancy, 49 1006 Lausanne 021 310 68 20

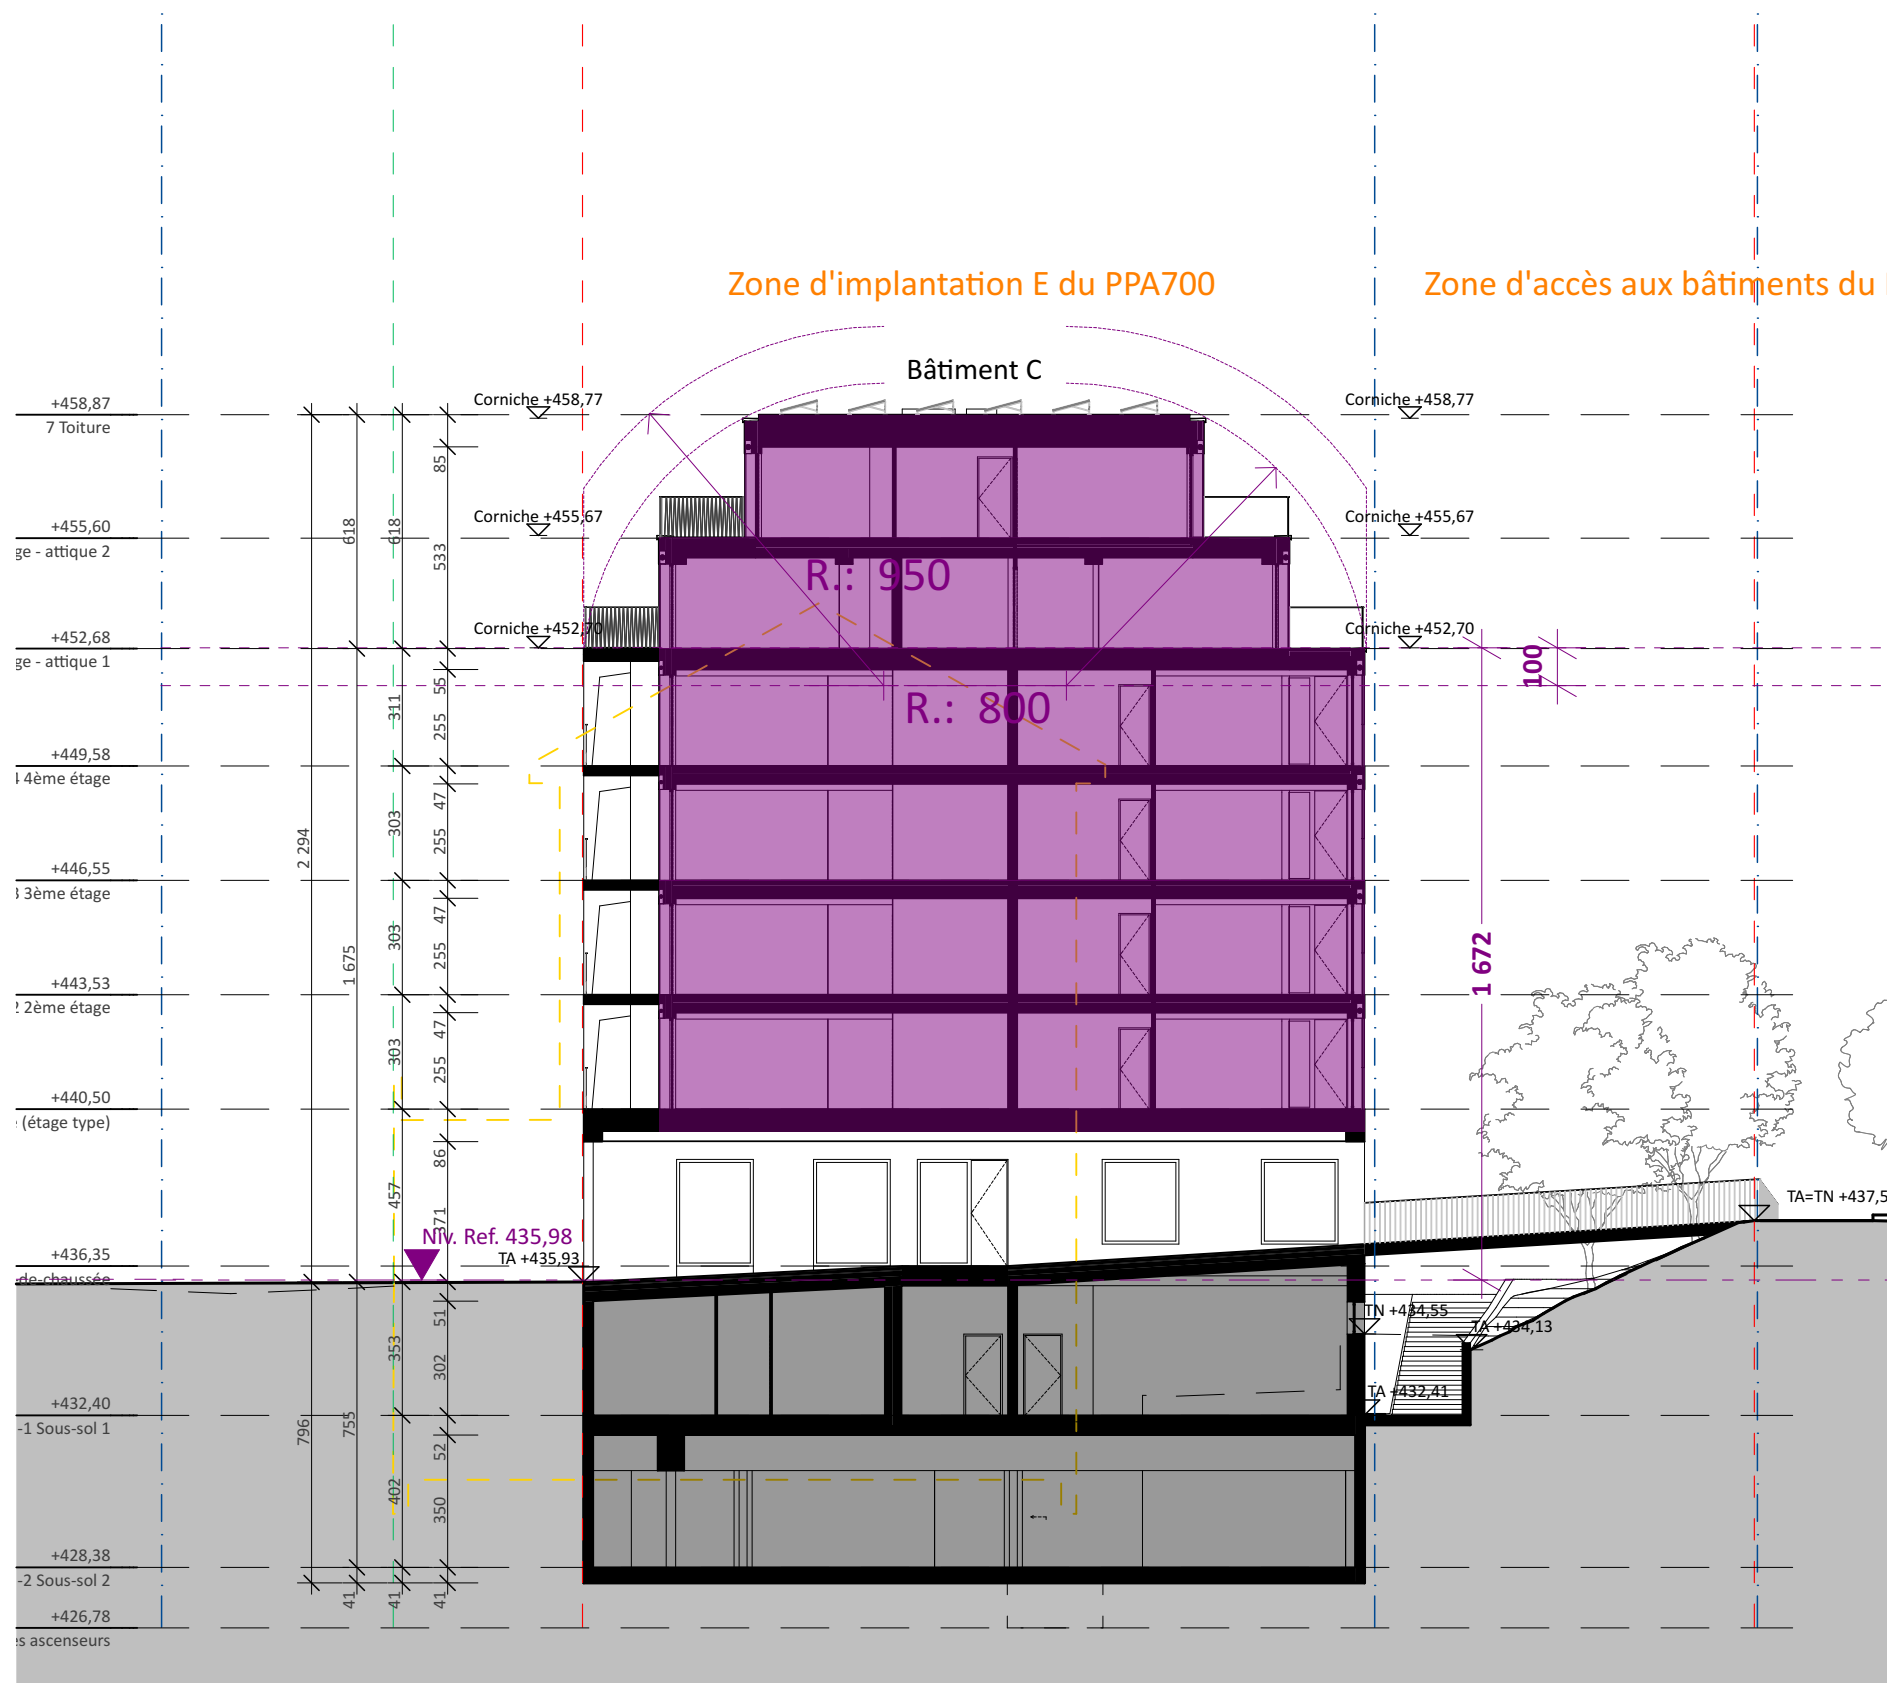

LEGENDE SURFACES

- Surface brute de plancher utile activités
- Surface brute de plancher utile logement
- Surface brute de plancher sous-sol


71.21 | Provence

3.33 | Mise à l'enquête

plan	22	échelle	1:200
date	23.03.22	modif.	24.02.23
dessin	IL/MS/SZ		

Coupe SP - CC

artgtech sa architectes | Boulevard de Grancy, 49 | 1006 Lausanne | 021 310 68 20

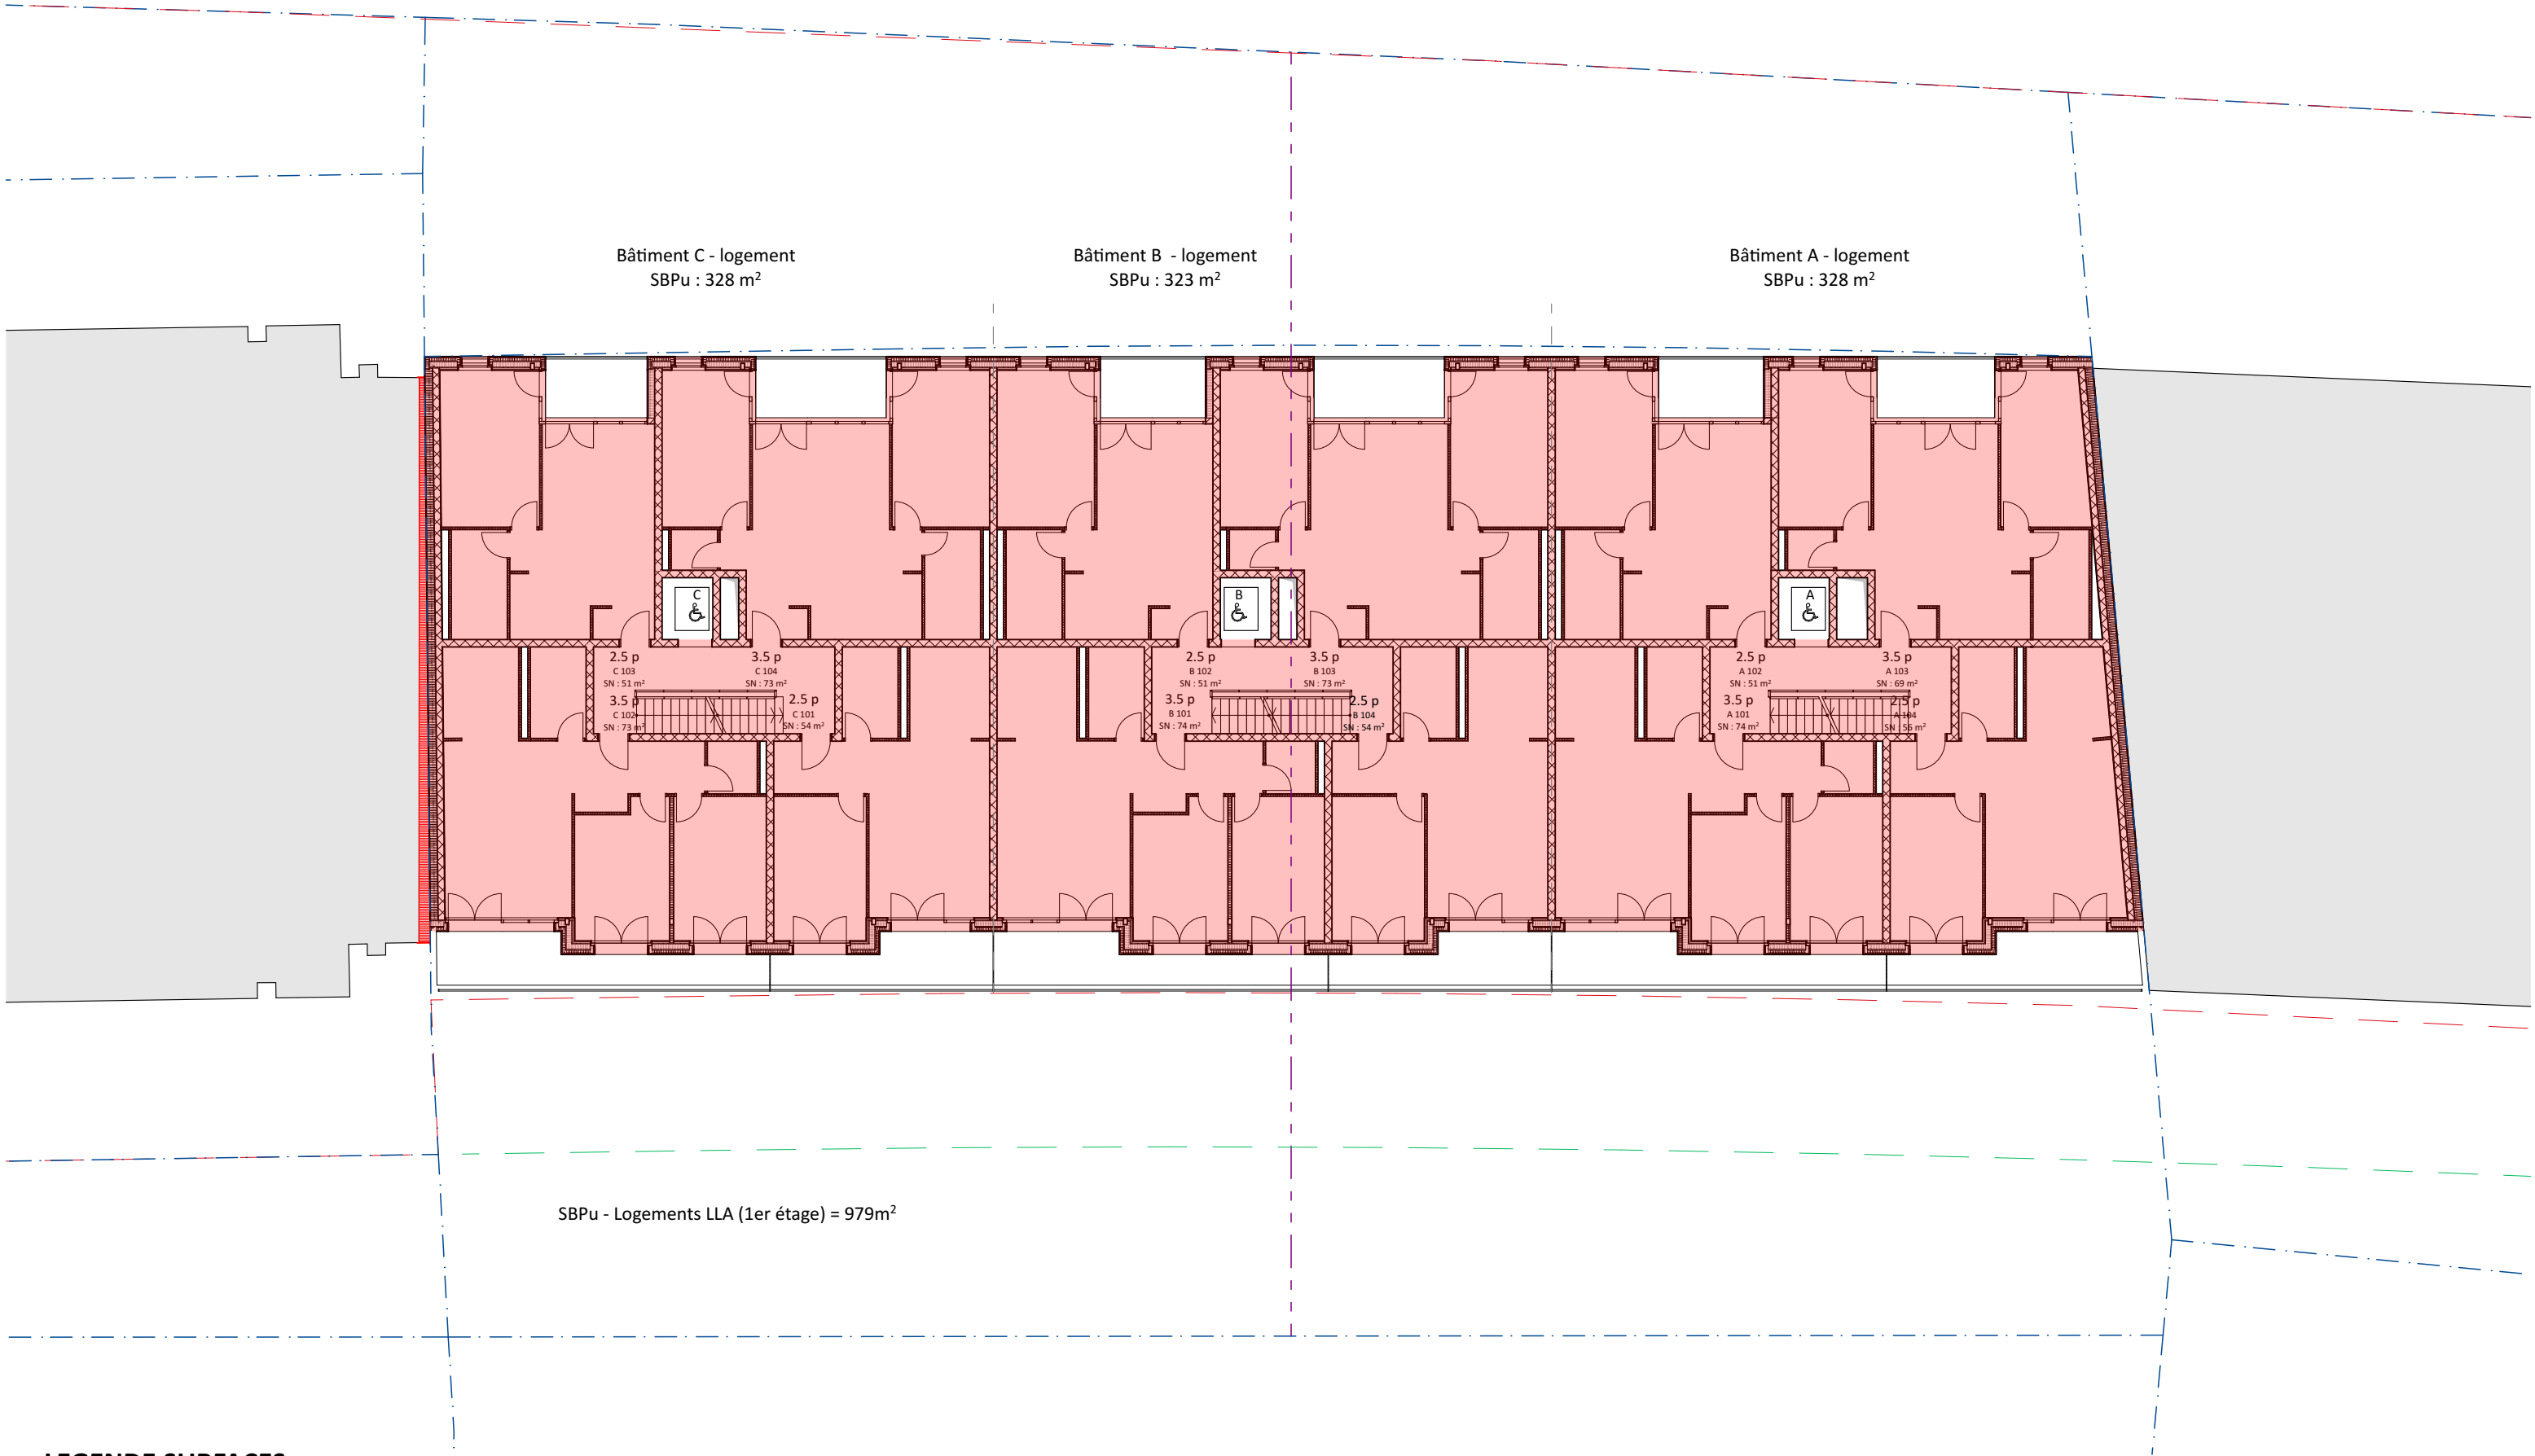

LEGENDE SURFACES

Surface brute de plancher utile - LLA

L'ARCHITECTE


PROPRIÉTAIRE / MO

71.21 | Provence

3.33 | Mise à l'enquête

artgtech

plan	23	échelle	1:200	Plan surfaces - LLA - ET01
date	23.03.22	modif.	09.06.23	artgtech sa architectes Boulevard de Grancy, 49 1006 Lausanne 021 310 68 20

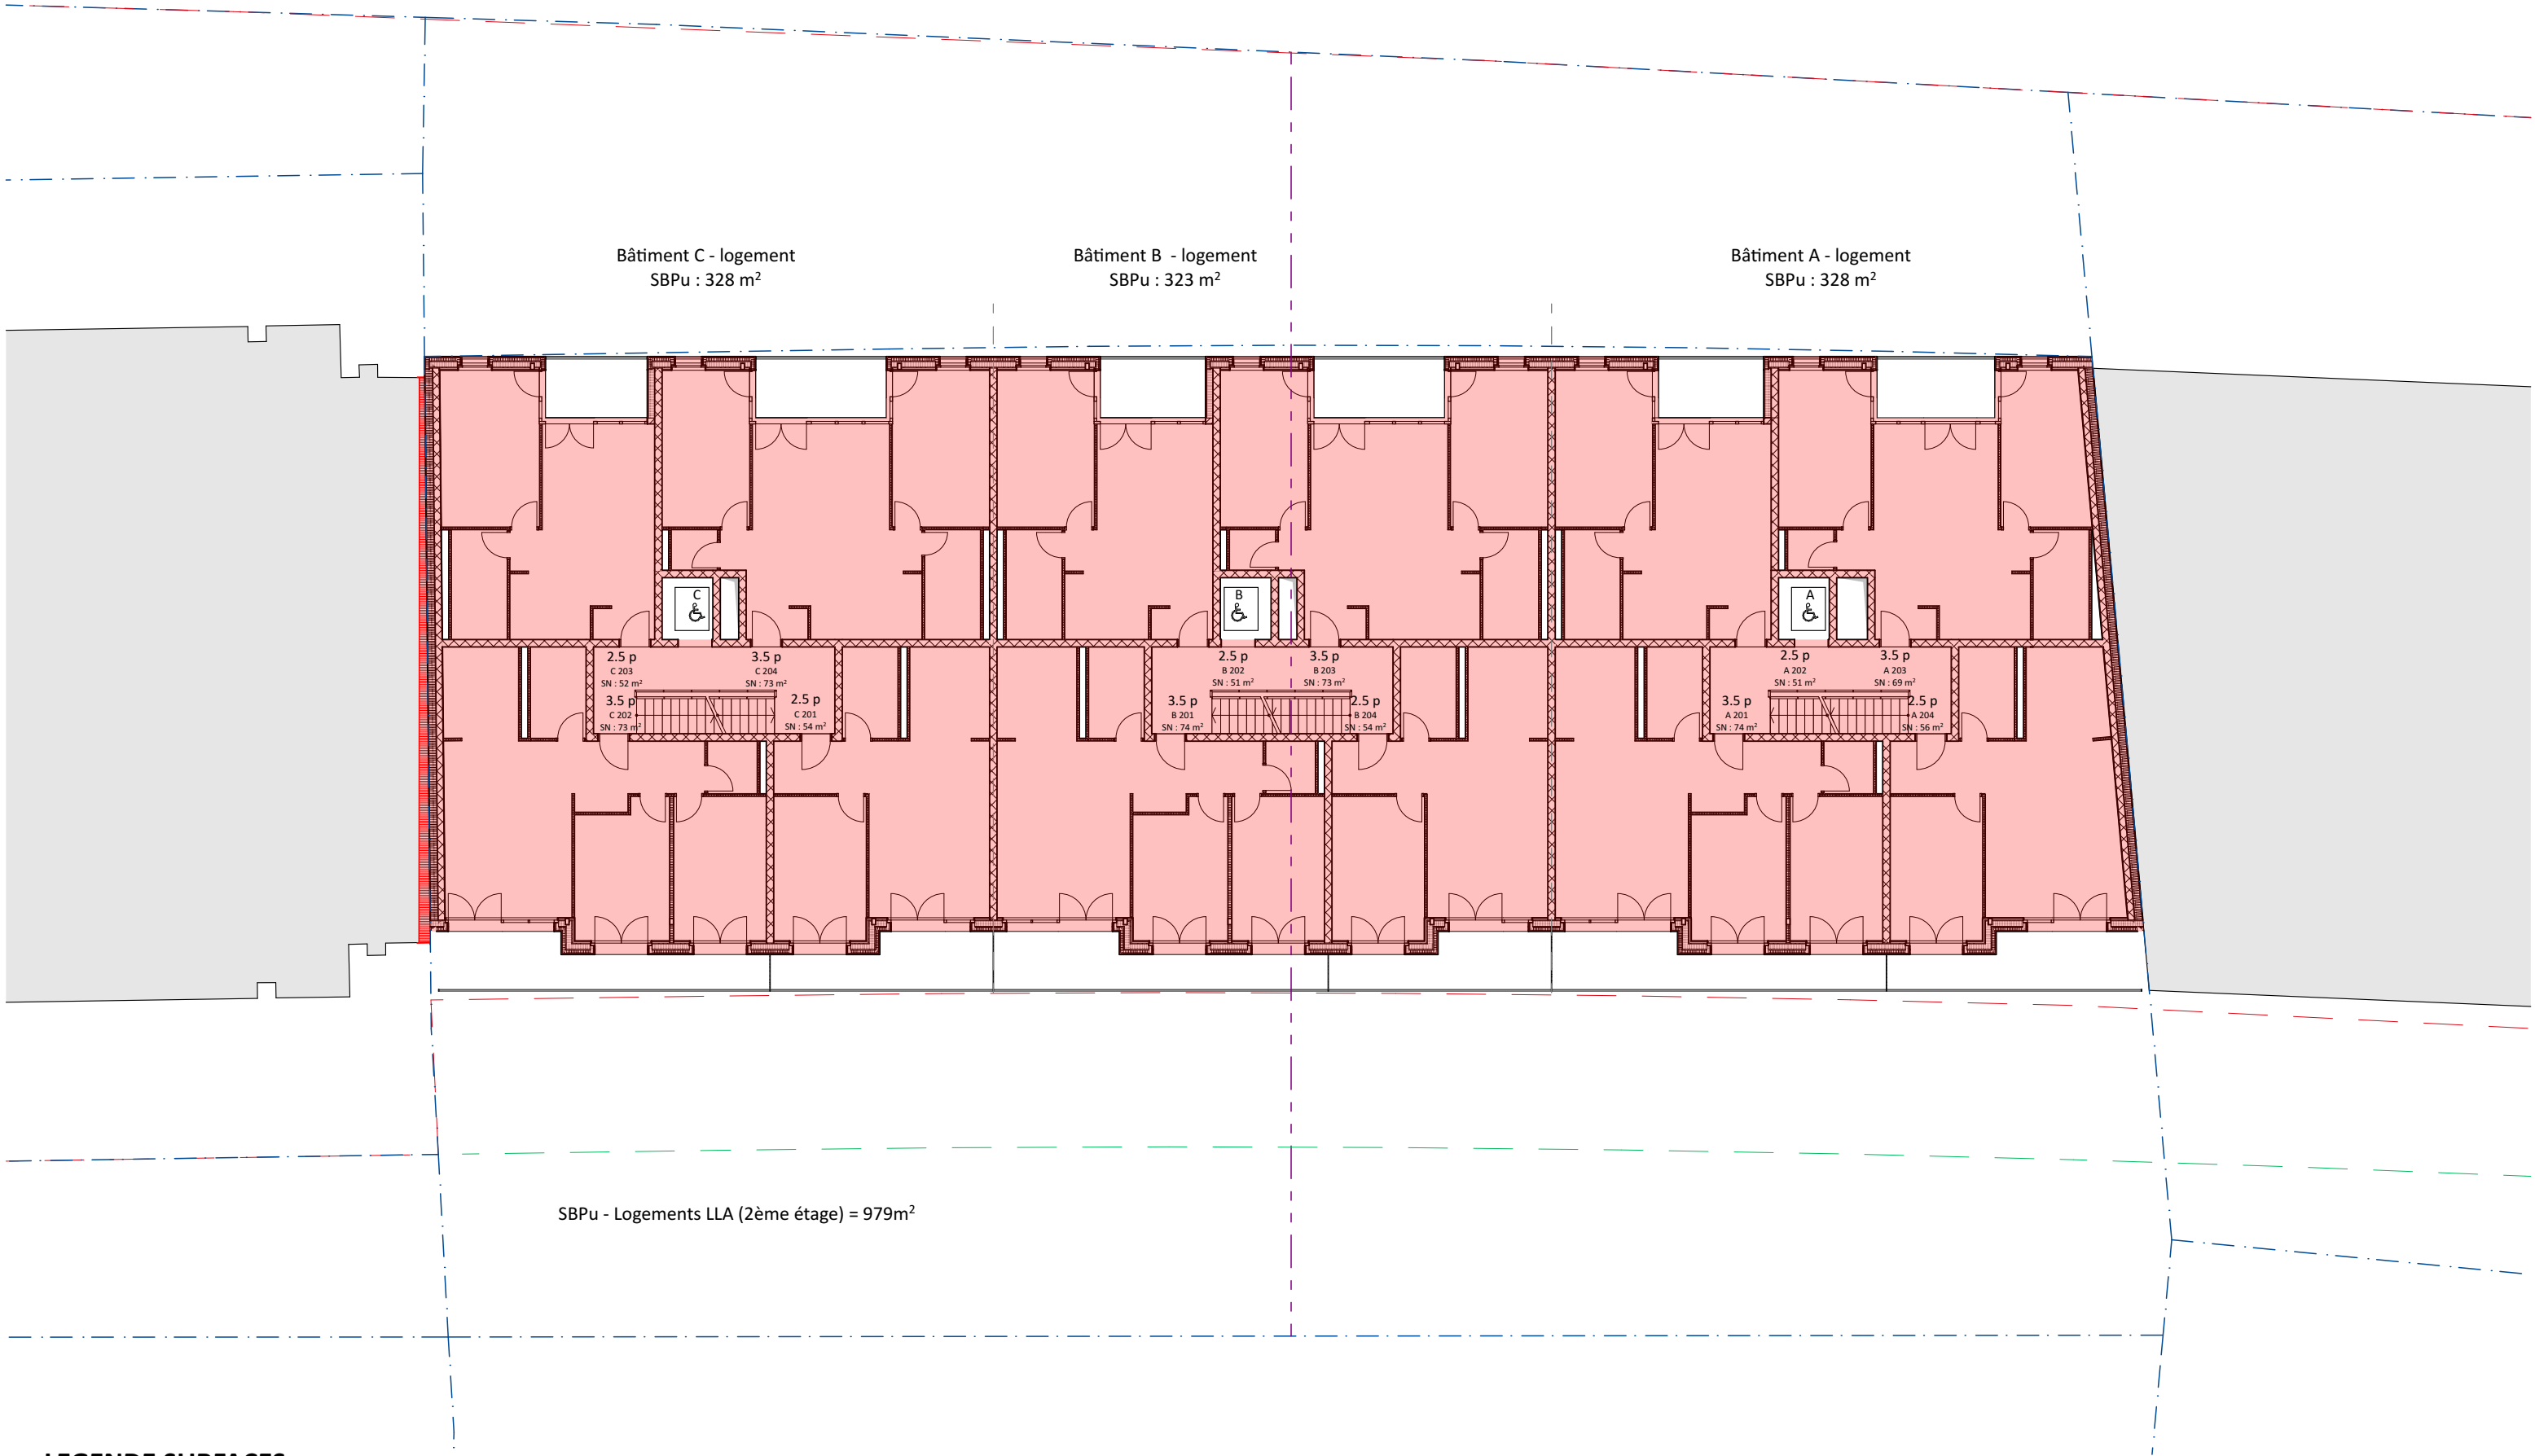

LEGENDE SURFACES

Surface brute de plancher utile - LLA

L'ARCHITECTE


PROPRIÉTAIRE / MO

71.21 | Provence

3.33 | Mise à l'enquête

plan	23a	échelle	1:200
date	23.03.22	modif.	09.06.23
dessin	IL/MS/SZ		

Plan surfaces - LLA - ET02
artgtech sa architectes Boulevard de Grancy, 49 1006 Lausanne 021 310 68 20

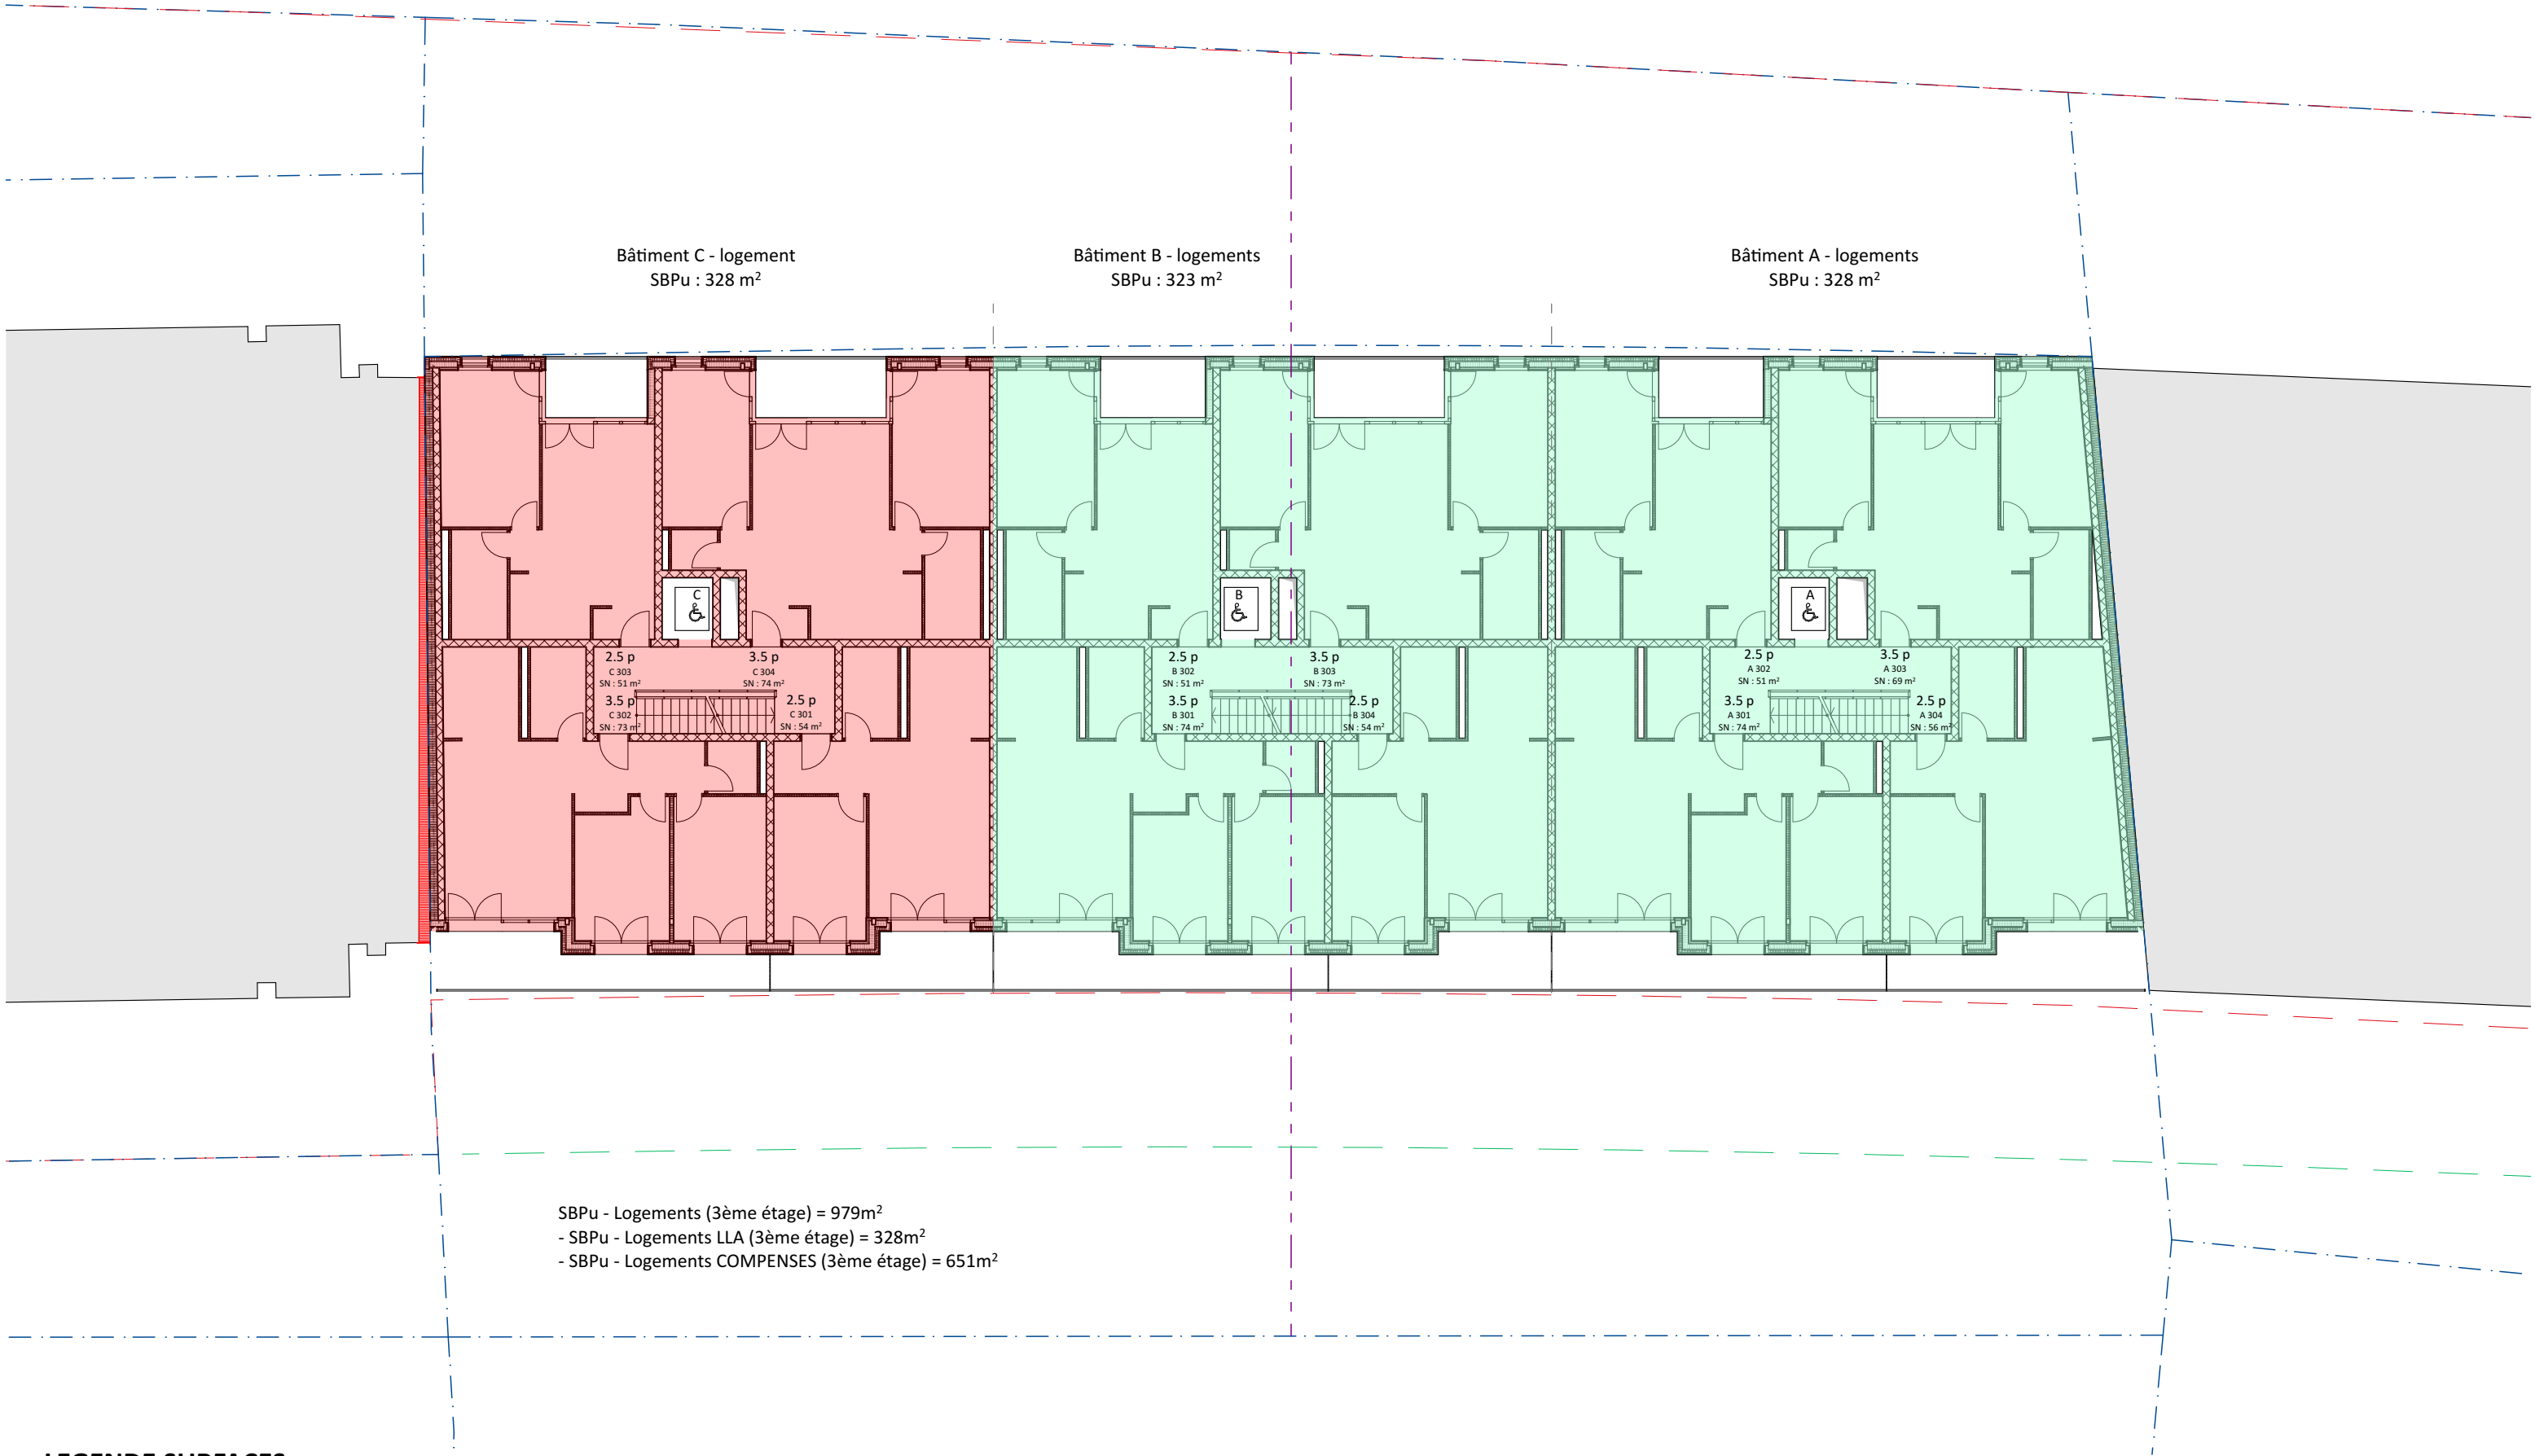

LEGENDE SURFACES

Surface brute de plancher utile - LLA

L'ARCHITECTE

PROPRIÉTAIRE / MO

71.21 | Provence

3.33 | Mise à l'enquête

plan	23b	échelle	1:200
date	23.03.22	modif.	09.06.23
dessin	IL/MS/SZ		

Plan surfaces - LLA - ET03
artgtech sa architectes Boulevard de Grancy, 49 1006 Lausanne 021 310 68 20



LEGENDE SURFACES

Surface brute de plancher utile - Logements compensés


L'ARCHITECTE

PROPRIÉTAIRE / MO

71.21 | Provence

3.33 | Mise à l'enquête

plan	25	échelle	1:200
date	23.03.22	modif.	09.06.23
dessin	IL/MS/SZ		

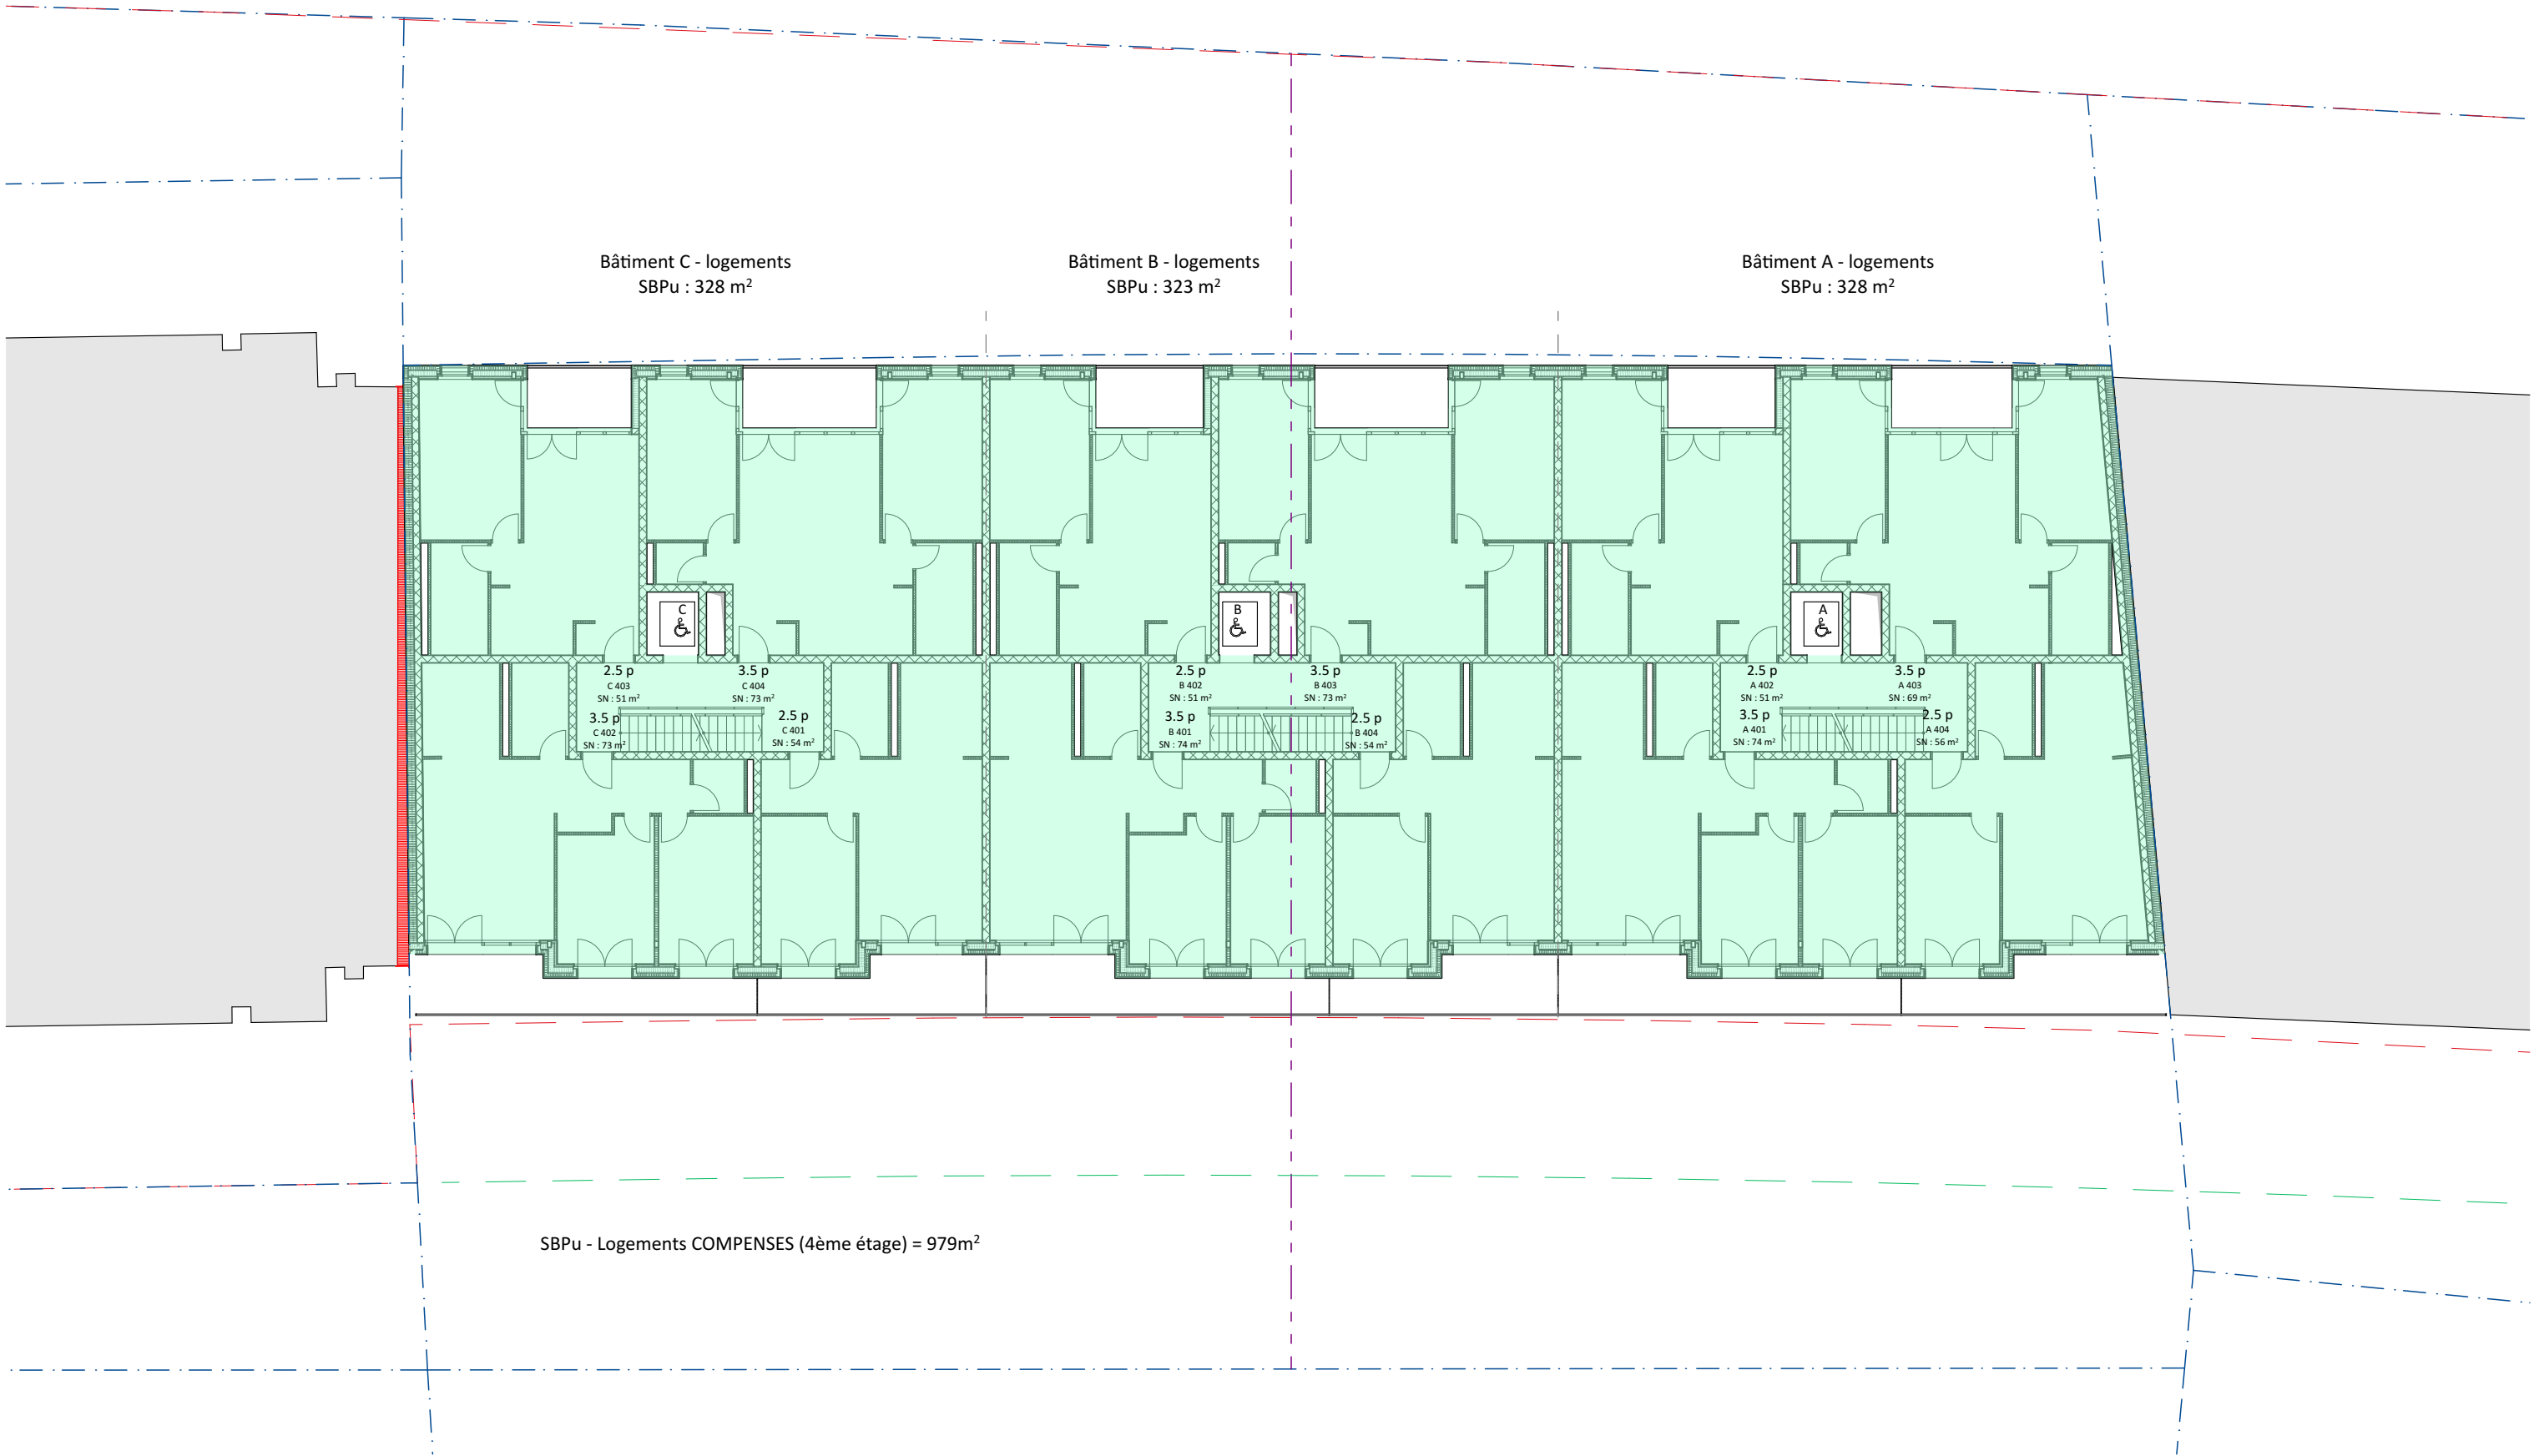

LEGENDE SURFACES

Surface brute de plancher utile - Logements compensés


L'ARCHITECTE

PROPRIÉTAIRE / MO

71.21 | Provence

3.33 | Mise à l'enquête

plan	26a	échelle	1:200
date	23.03.22	modif.	09.06.23
dessin	IL/MS/SZ		

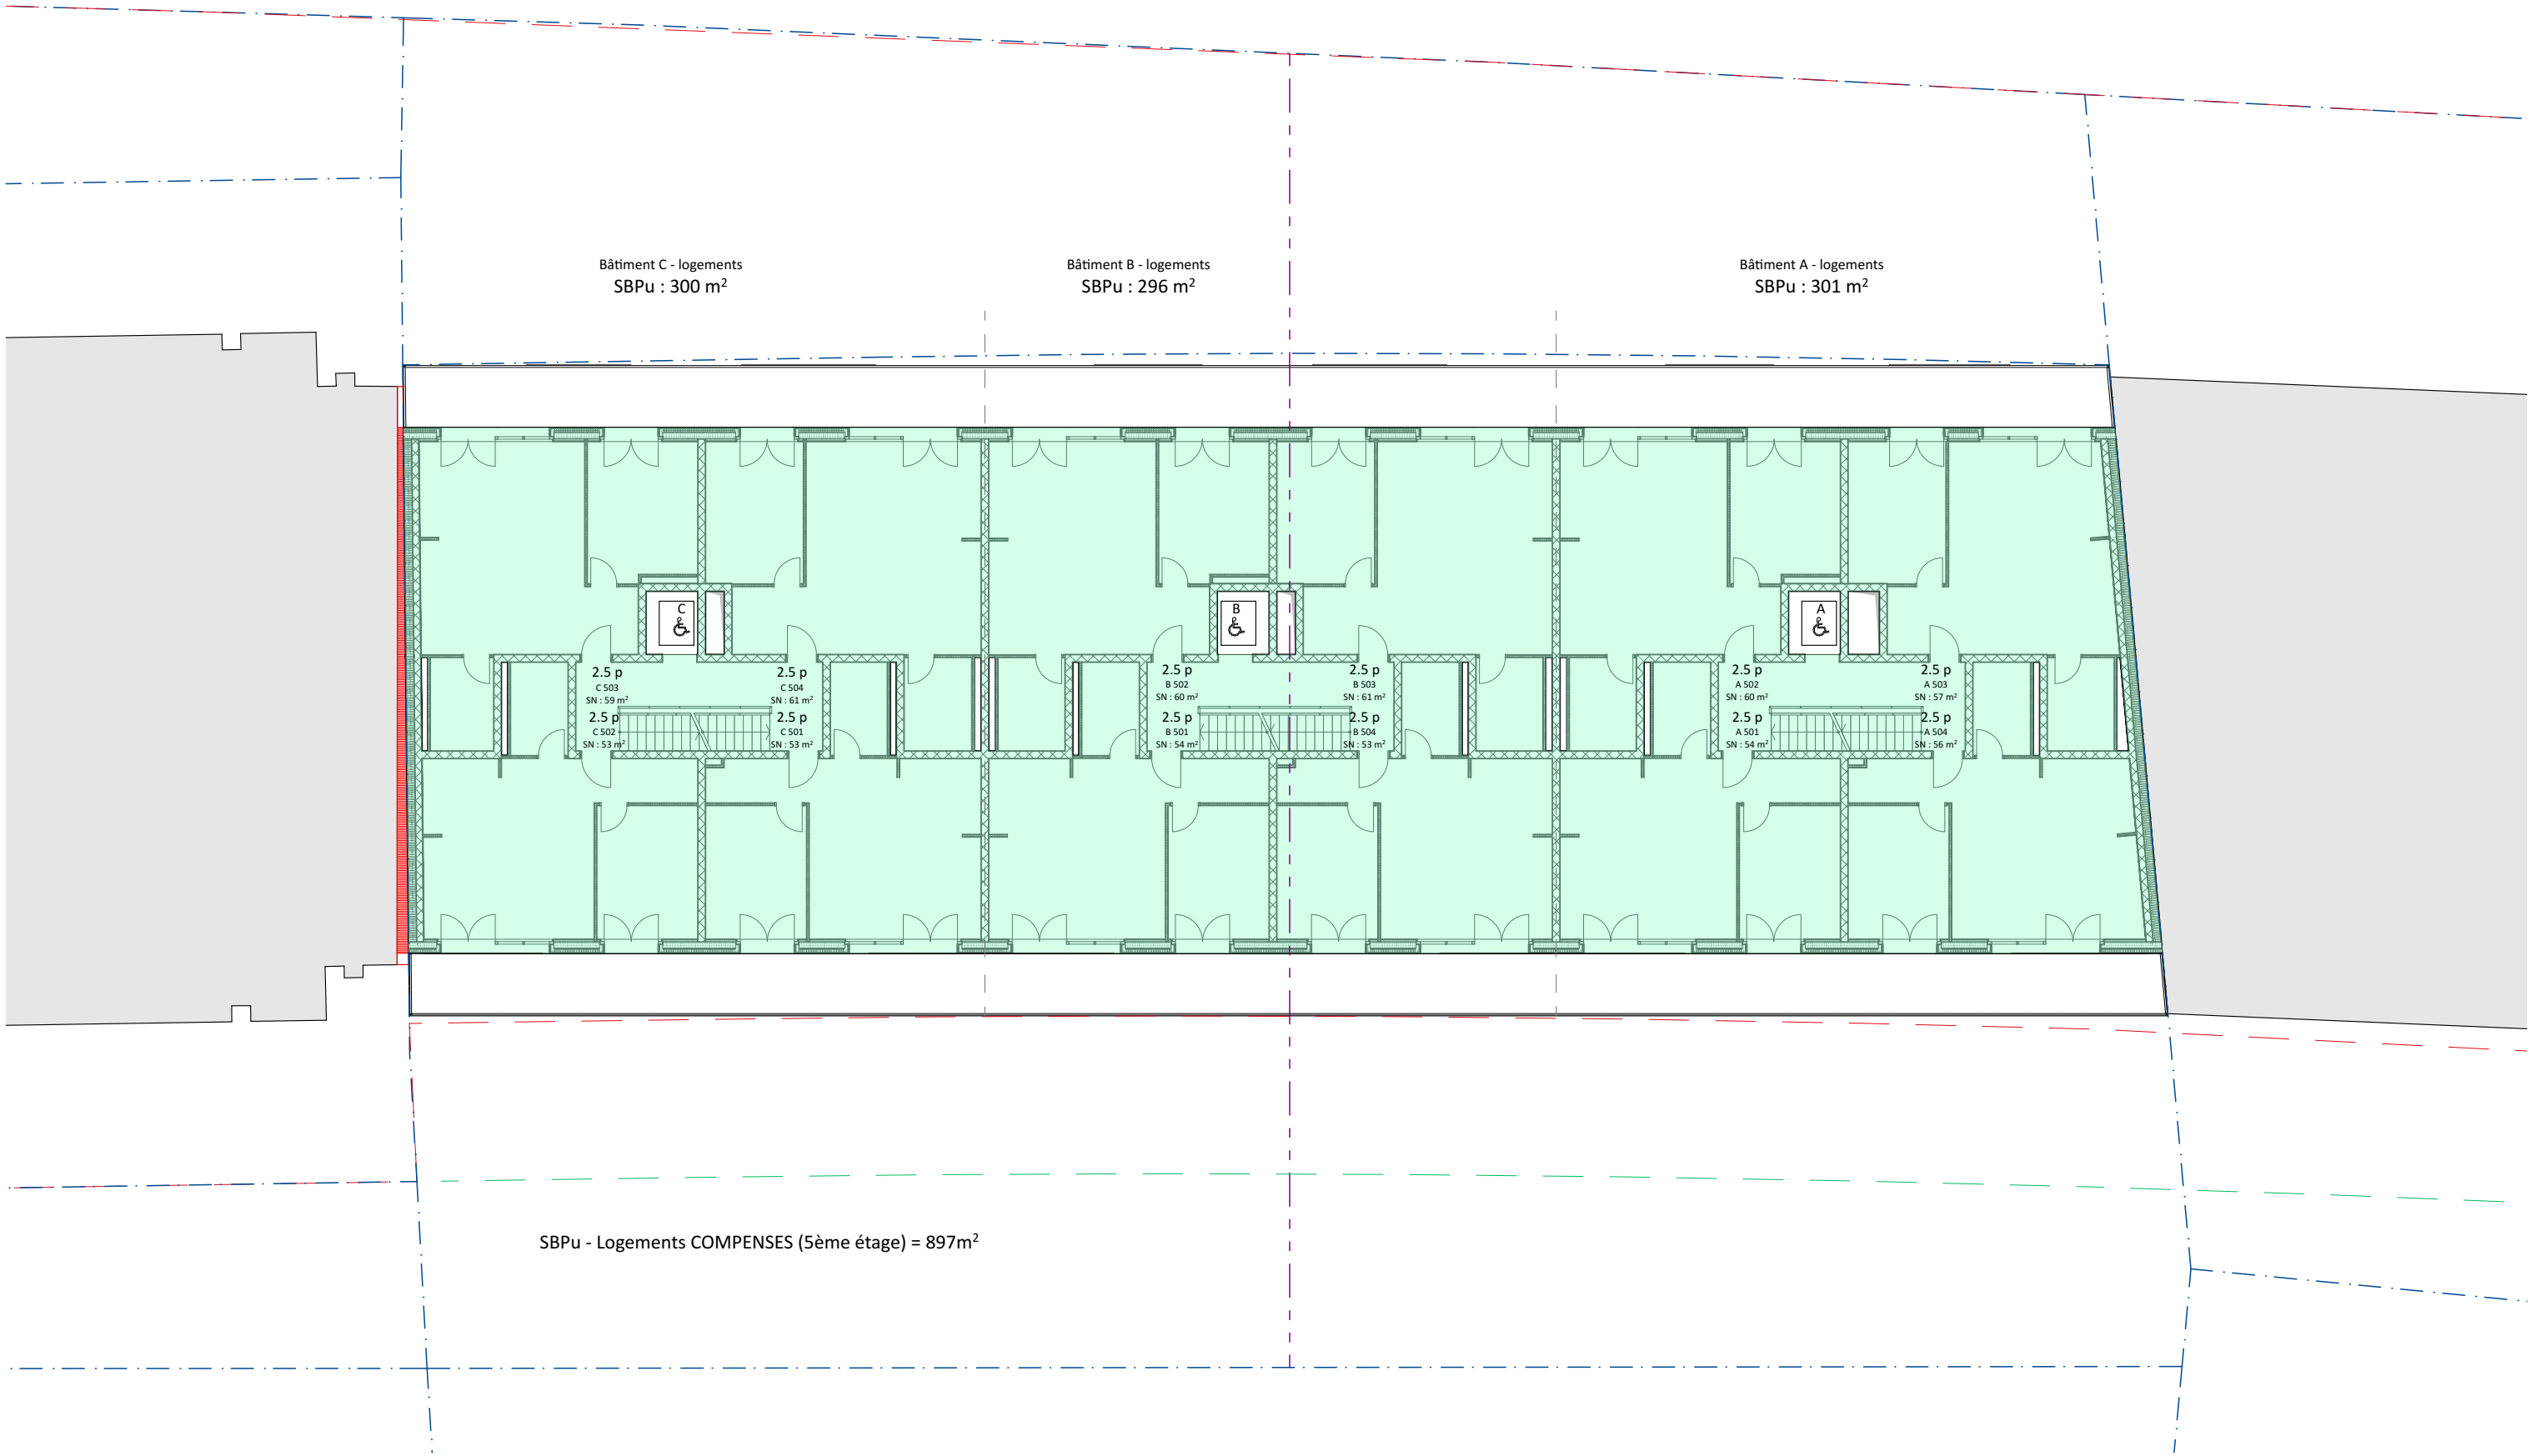

LEGENDE SURFACES

Surface brute de plancher utile - Logements compensés

L'ARCHITECTE


PROPRIÉTAIRE / MO

71.21 | Provence

3.33 | Mise à l'enquête

plan	26b	échelle	1:200
date	23.03.22	modif.	09.06.23
dessin	IL/MS/SZ		

Plan surfaces - Compensés - ET05
artgtech sa architectes Boulevard de Grancy, 49 1006 Lausanne 021 310 68 20

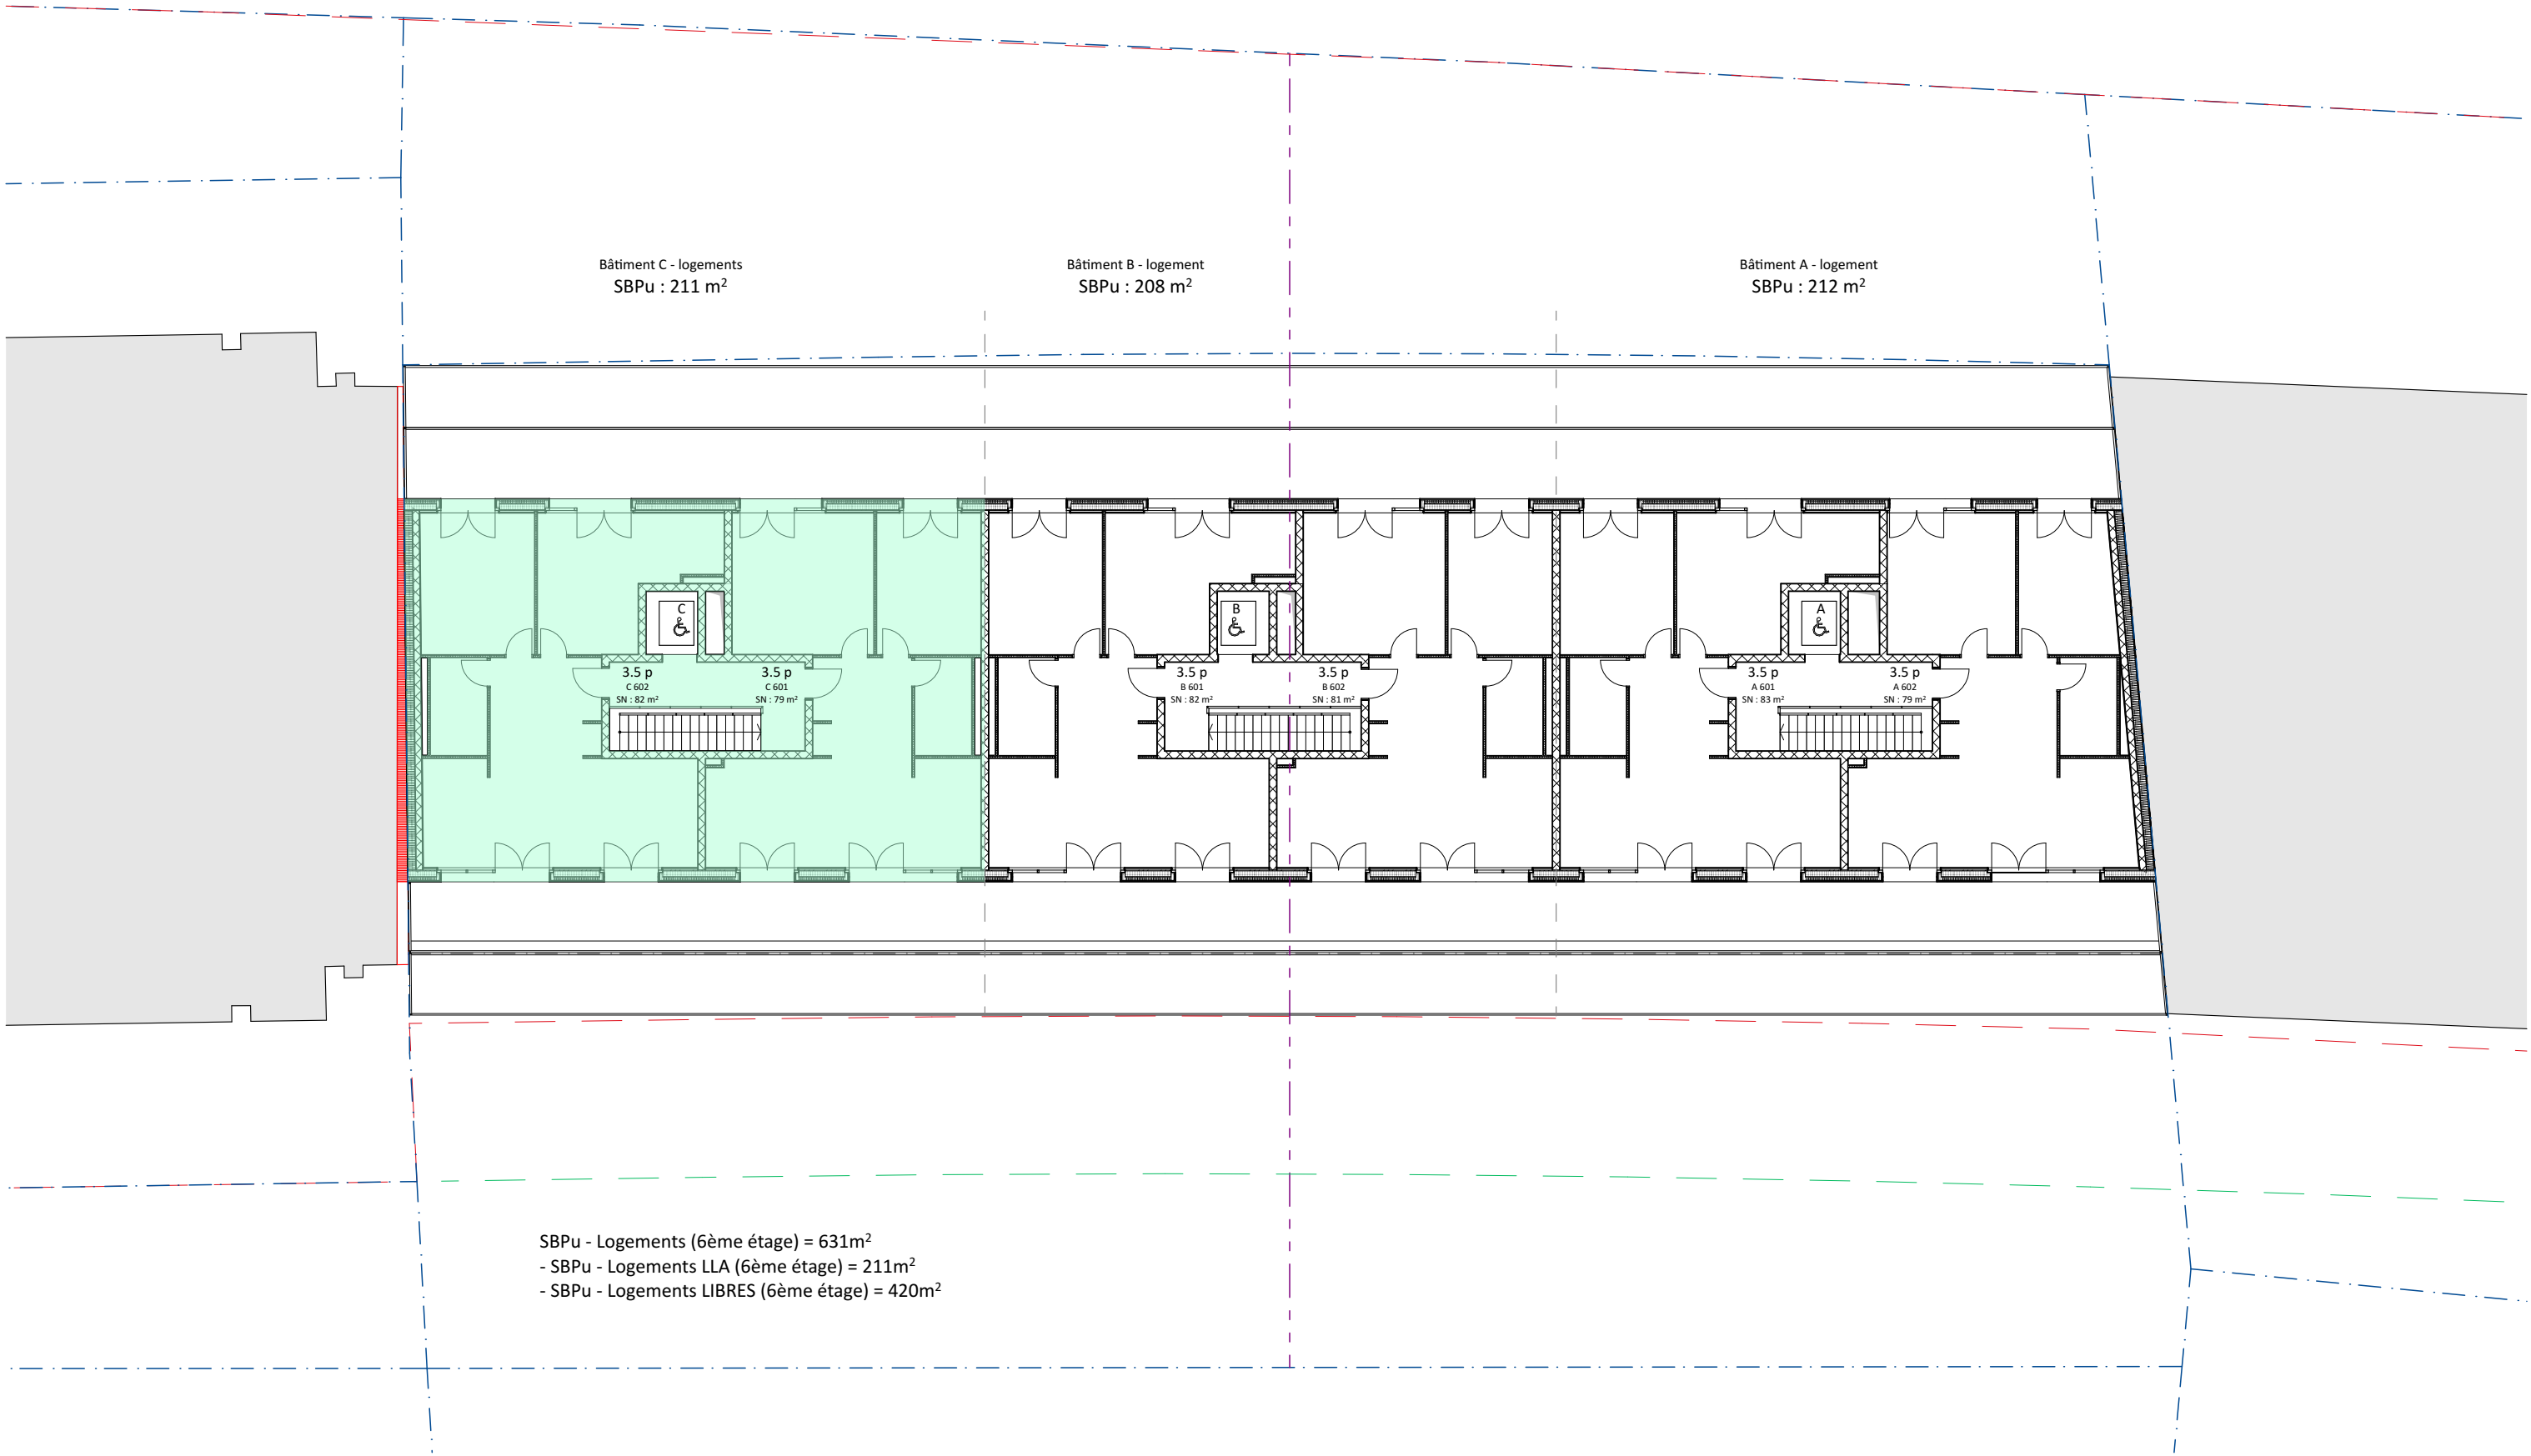

LEGENDE SURFACES

Surface brute de plancher utile - Logements compensés

L'ARCHITECTE

PROPRIÉTAIRE / MO

71.21 | Provence

3.33 | Mise à l'enquête

plan	26c	échelle	1:200
date	23.03.22	modif.	09.06.23
dessin	IL/MS/SZ		