direction des travaux
service des routes et de la mobilité Lausanne

QUARTIER FIGUIERS - COUR

Réfection de la chaussée

Réfection de trottoir

Nouveaux arbres
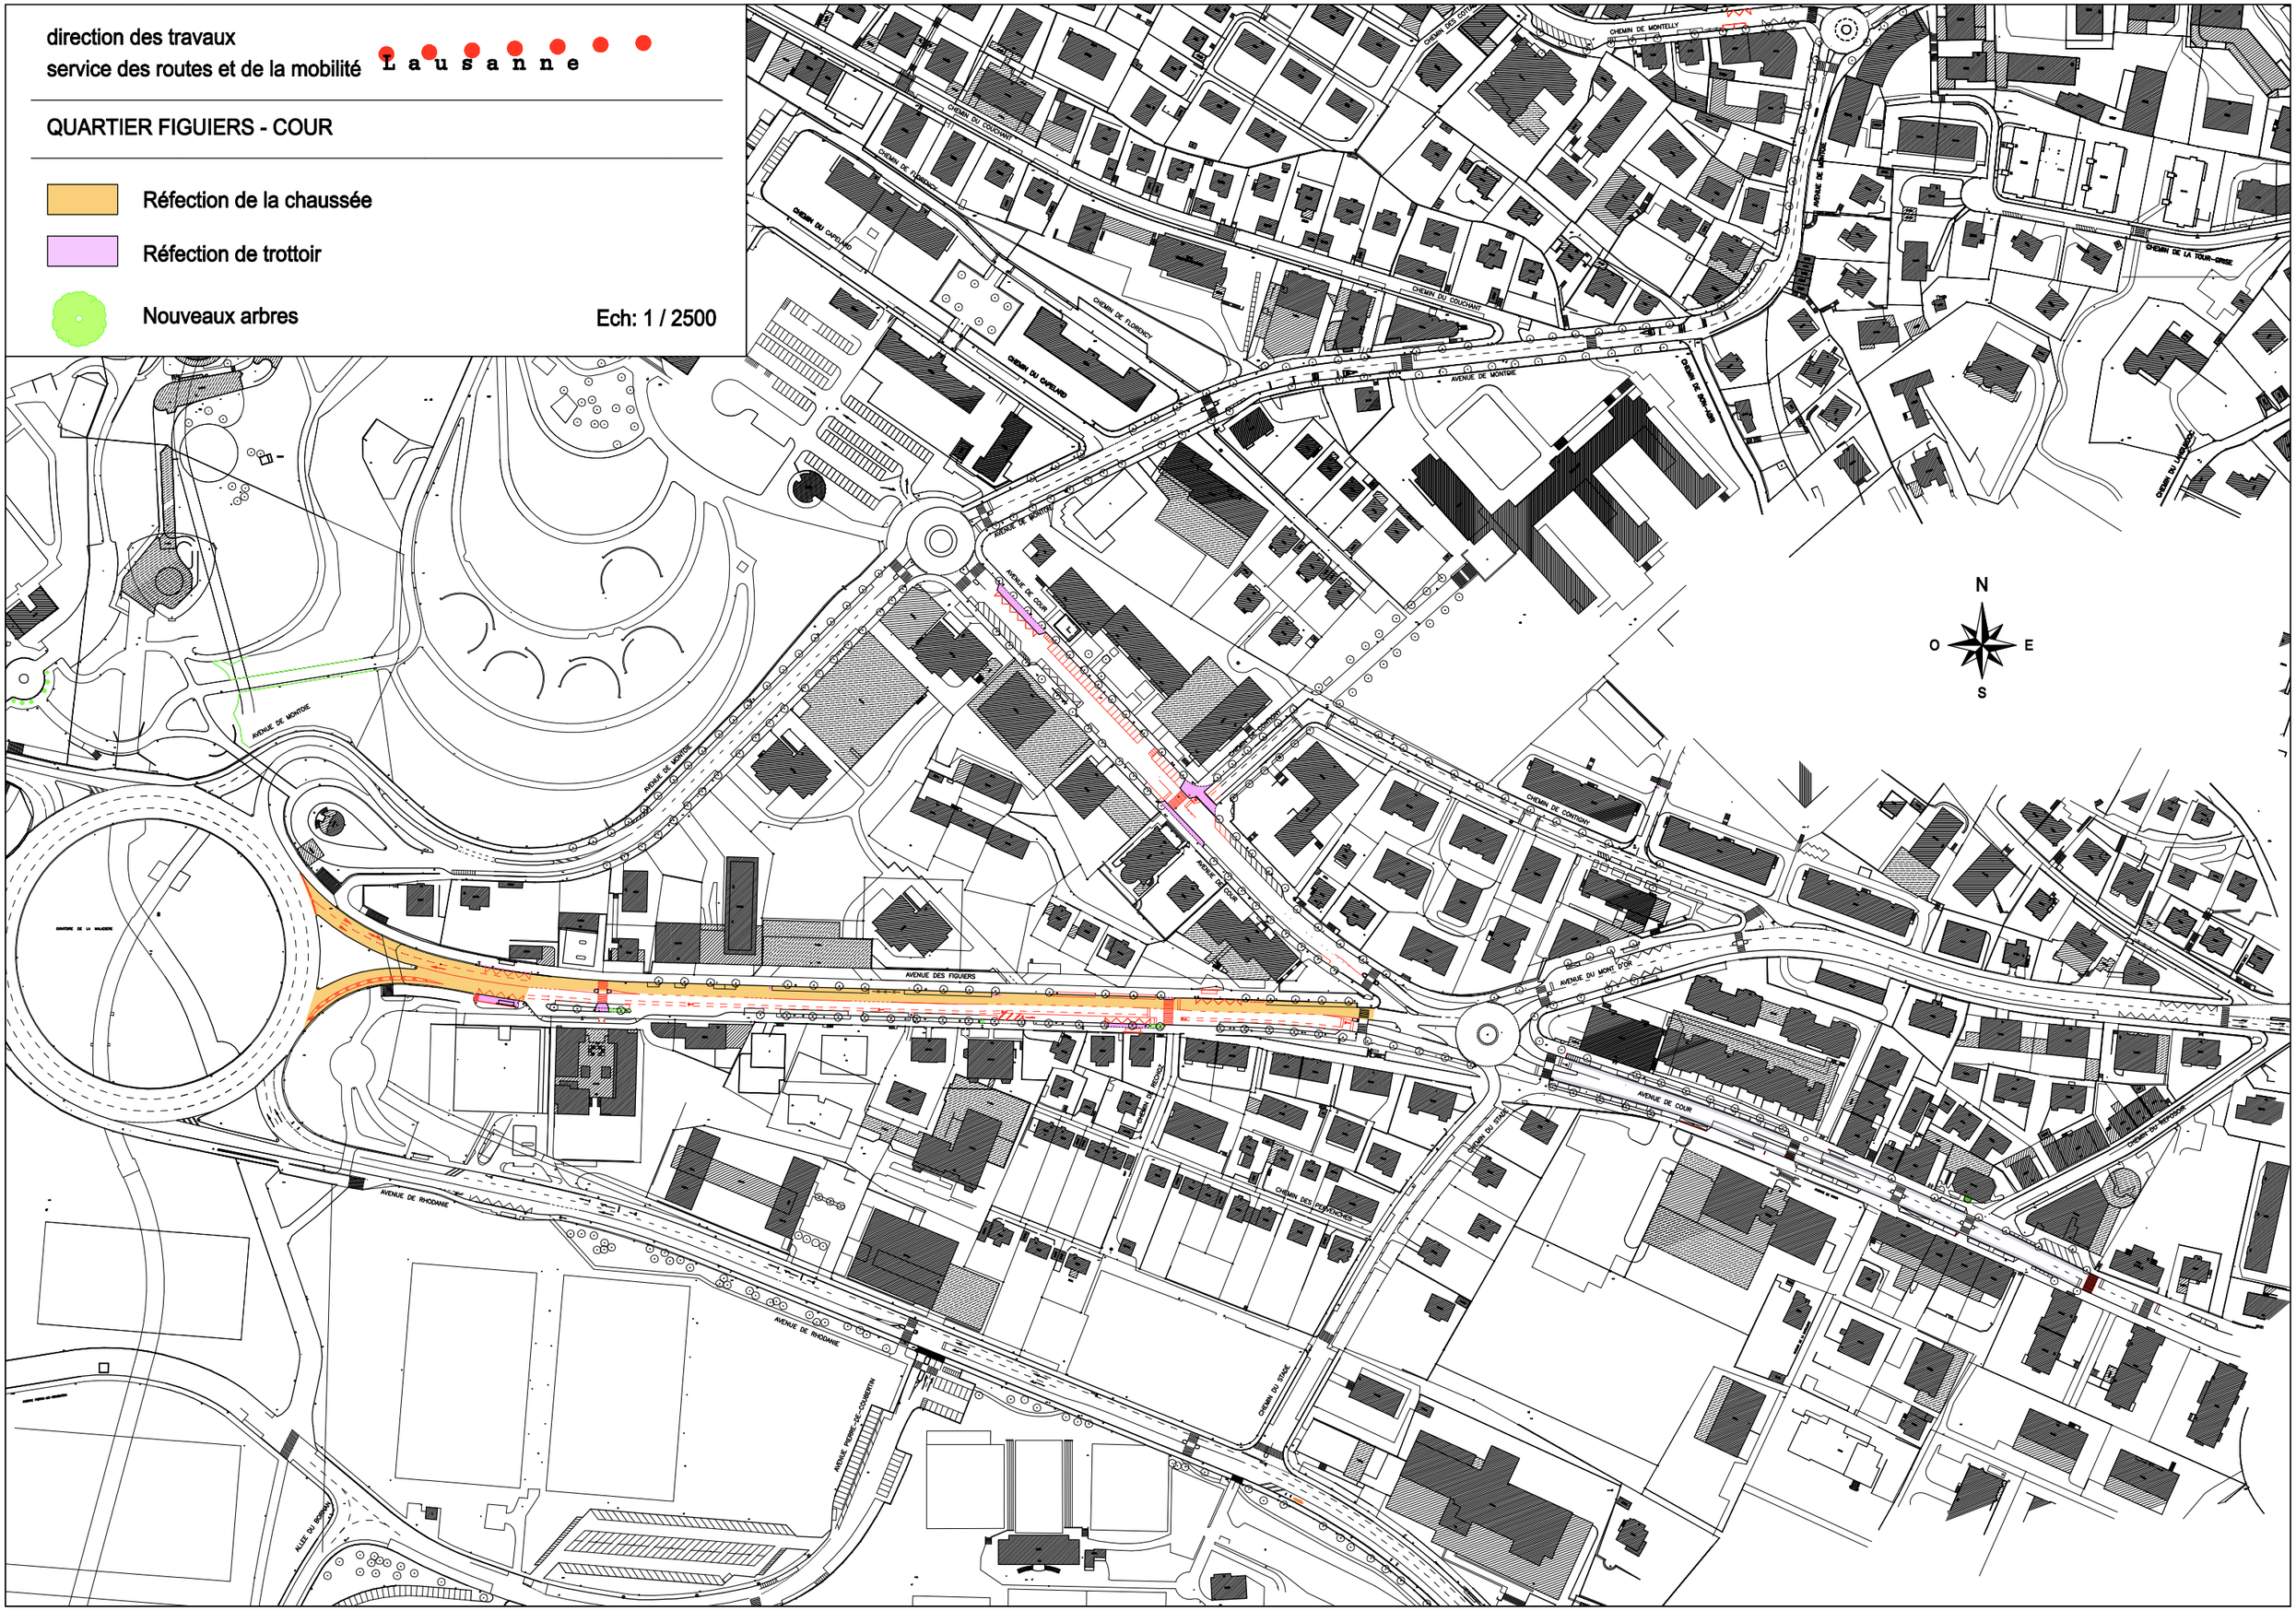
Ech: 1 / 2500