direction des travaux
service des routes et de la mobilité **L a u s a n n e**

AVENUE VICTOR RUFFY

Réfection de la chaussée

Réfection de trottoir

Nouveaux arbres
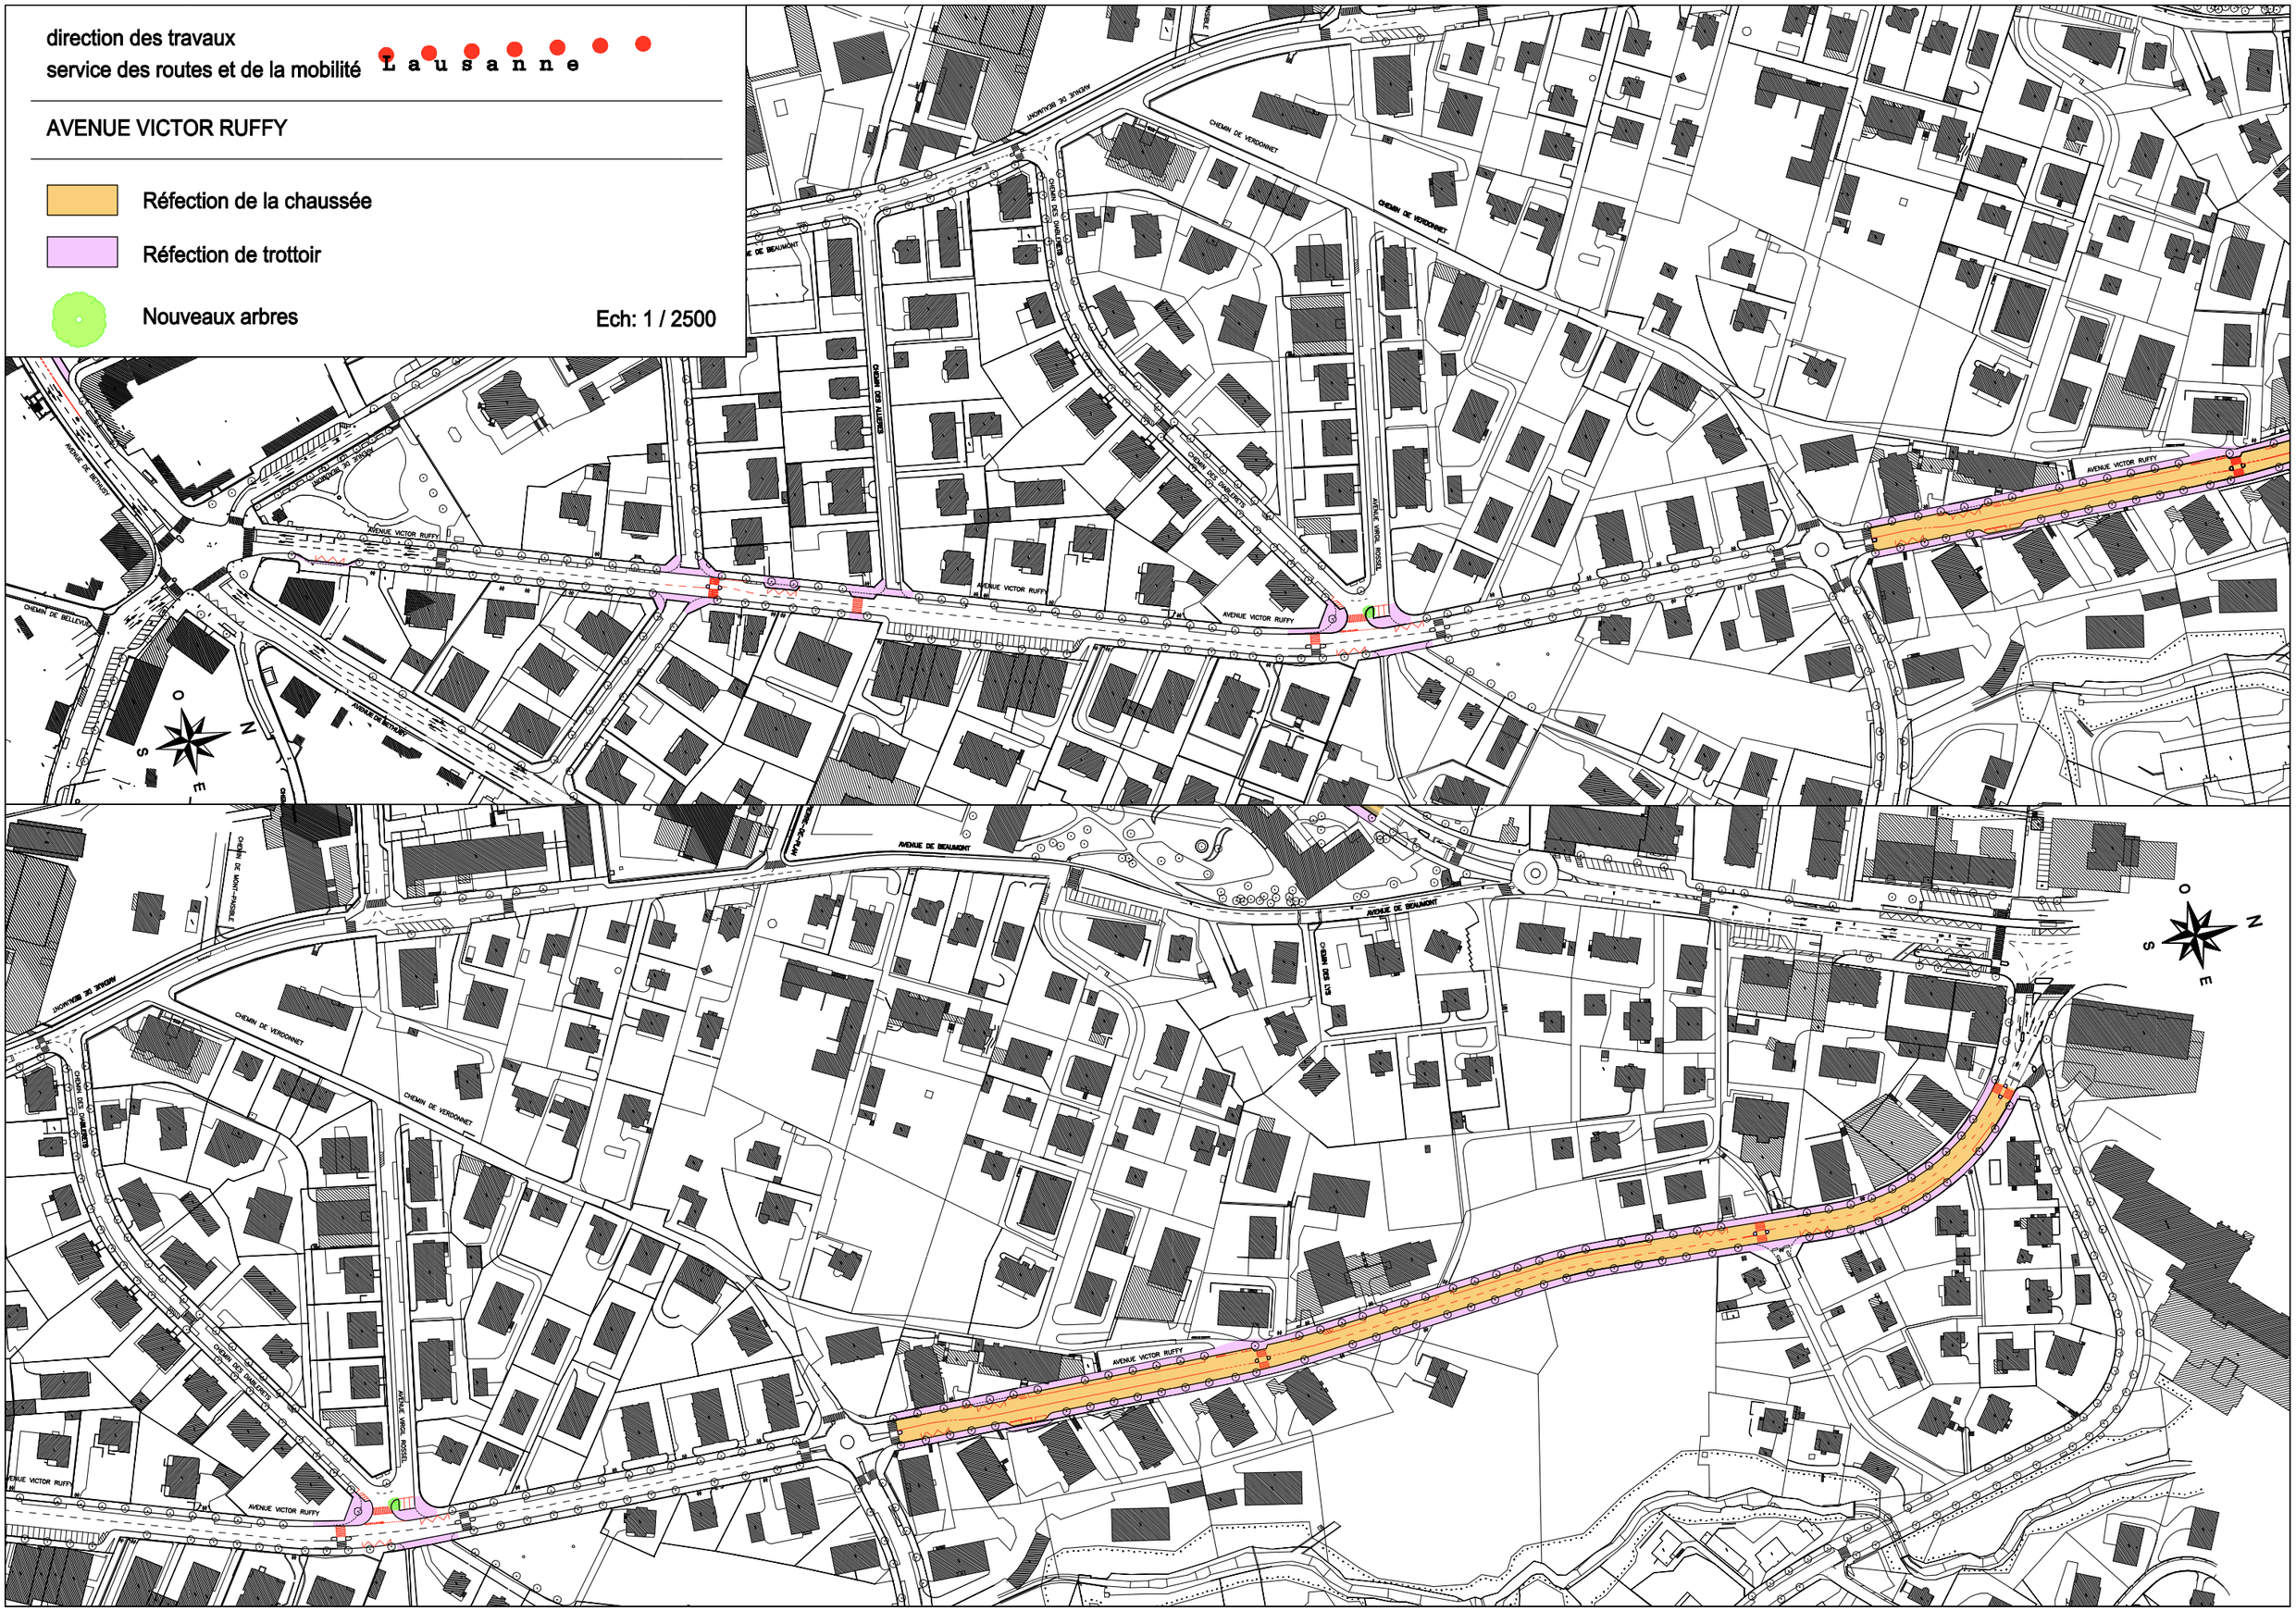
Ech: 1 / 2500