

LA SALLAZ

OBJET:
Route de contournement de la Sallaz
par le chemin des Cascades
SITUATION GENERALE

PIECE N° **2**

ECHELLE: 1:500
D.M.: 1260 x 594
DATE: 13.05.2005
PROJ.: JF
DESS.: PAC
PLANN°: 517.14 - 01


Imprimé le 24 Novembre 2005

PLAN DRESSE POUR ENQUETE

AU NOM DE LA MUNICIPALITE: RETOUR:

LEGENDE:

- Chaussée
- Trottoir
- Piste cyclable
- Banquette
- Remblais
- Déblais
- Murs de soutènement
- Limite de construction projetée
- Paroi anti-bruit en semi-couverture de la chaussée
- Paroi anti-bruit
- Dispositif de fermeture du transit
- Arbre à supprimer
- Ouvrage à démolir

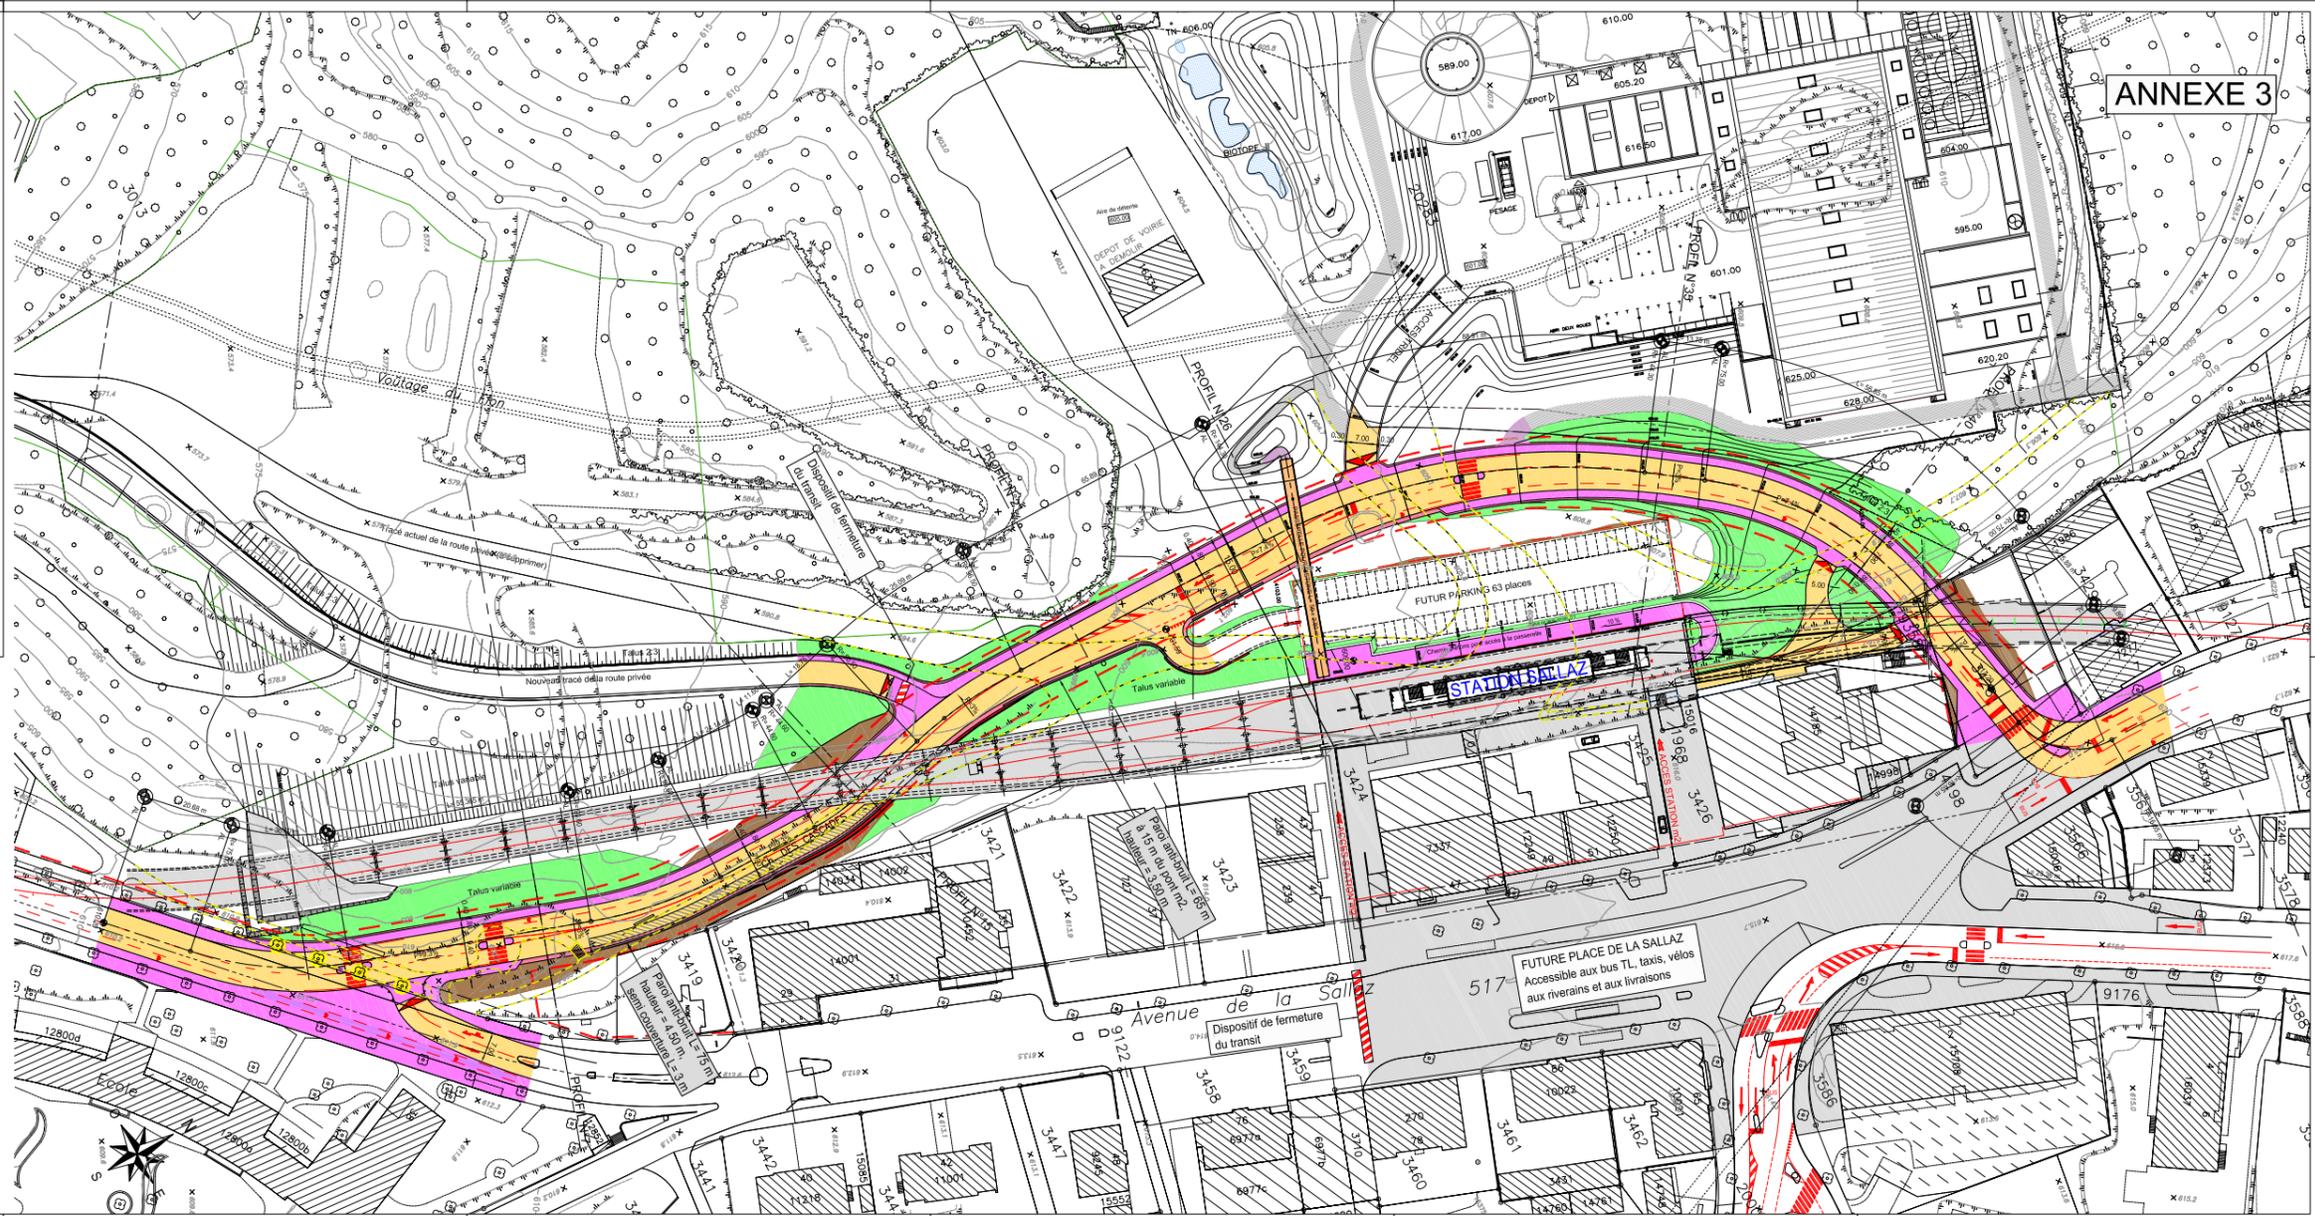

ANNEXE 3

LA SALLAZ

OBJET:
Route de contournement de la Sallaz
par le chemin des Cascades
PROFIL EN LONG


PIECE N° **3**

ECHELLE: 1:500/1:200
D.M.: 1470 x 400
DATE: 24.05.2005
PROJ.: JF
DESS.: PAC
PLANN°: 517.14 - 02

Imprimé le 24 Novembre 2005

PLAN DRESSE POUR ENQUETE

AU NOM DE LA MUNICIPALITE: RETOUR:

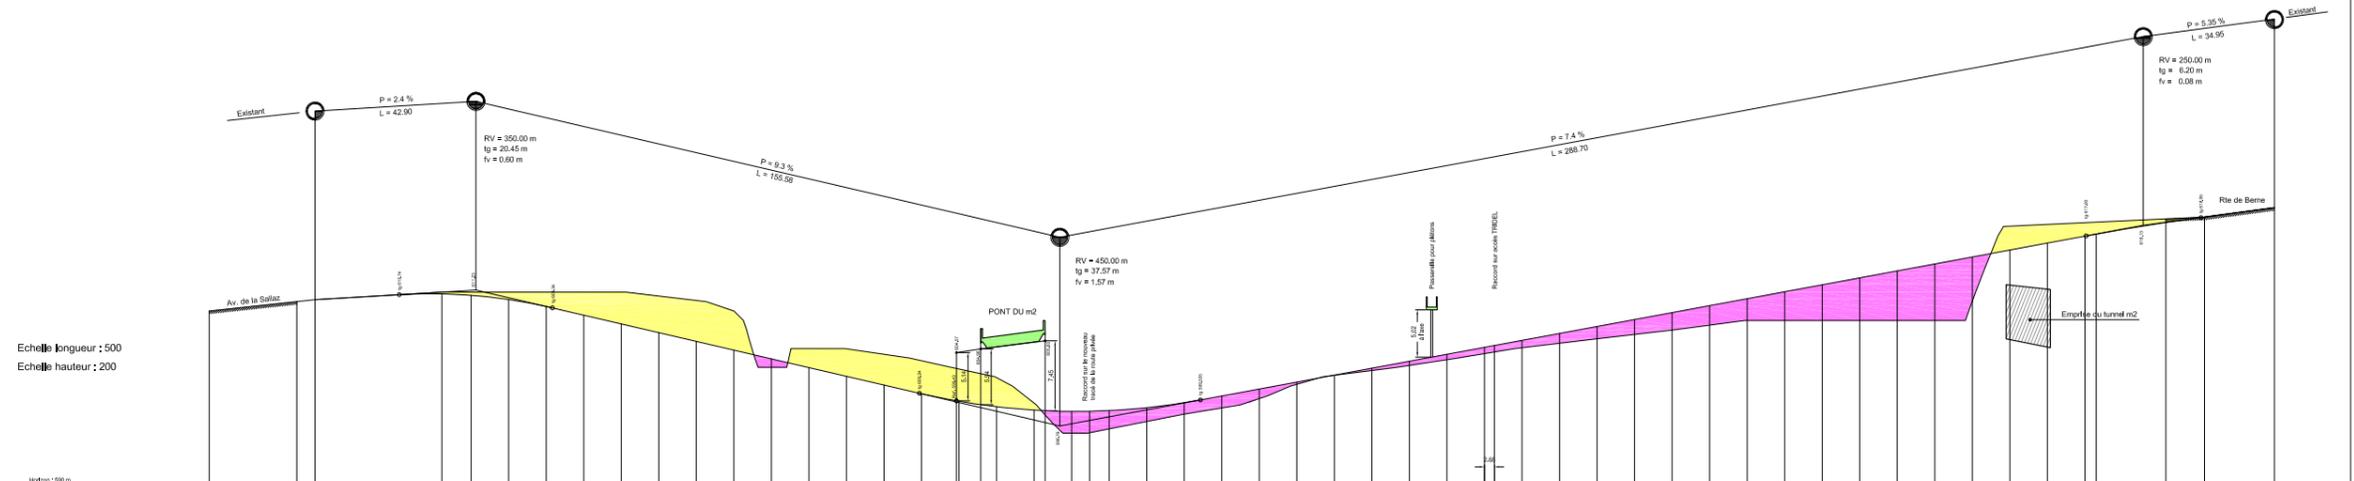

Echelle longueur : 500
Echelle hauteur : 200

LEGENDE:

- Remblais
- Déblais

NUMEROS DES POINTS		DISTANCES CUMULEES/PARTIELLES		ALTITUDES TERRAIN NATUREL		ALTITUDES PROJET	
AV	AV+1	AV	AV+1	AV	AV+1	AV	AV+1
CENTRE A DROITE							
CENTRE A GAUCHE							
BORD DROIT							
BORD GAUCHE							