


Constitution d'un droit distinct et permanent de superficie en faveur de Beau-Rivage Palace S.A. à Ouchy

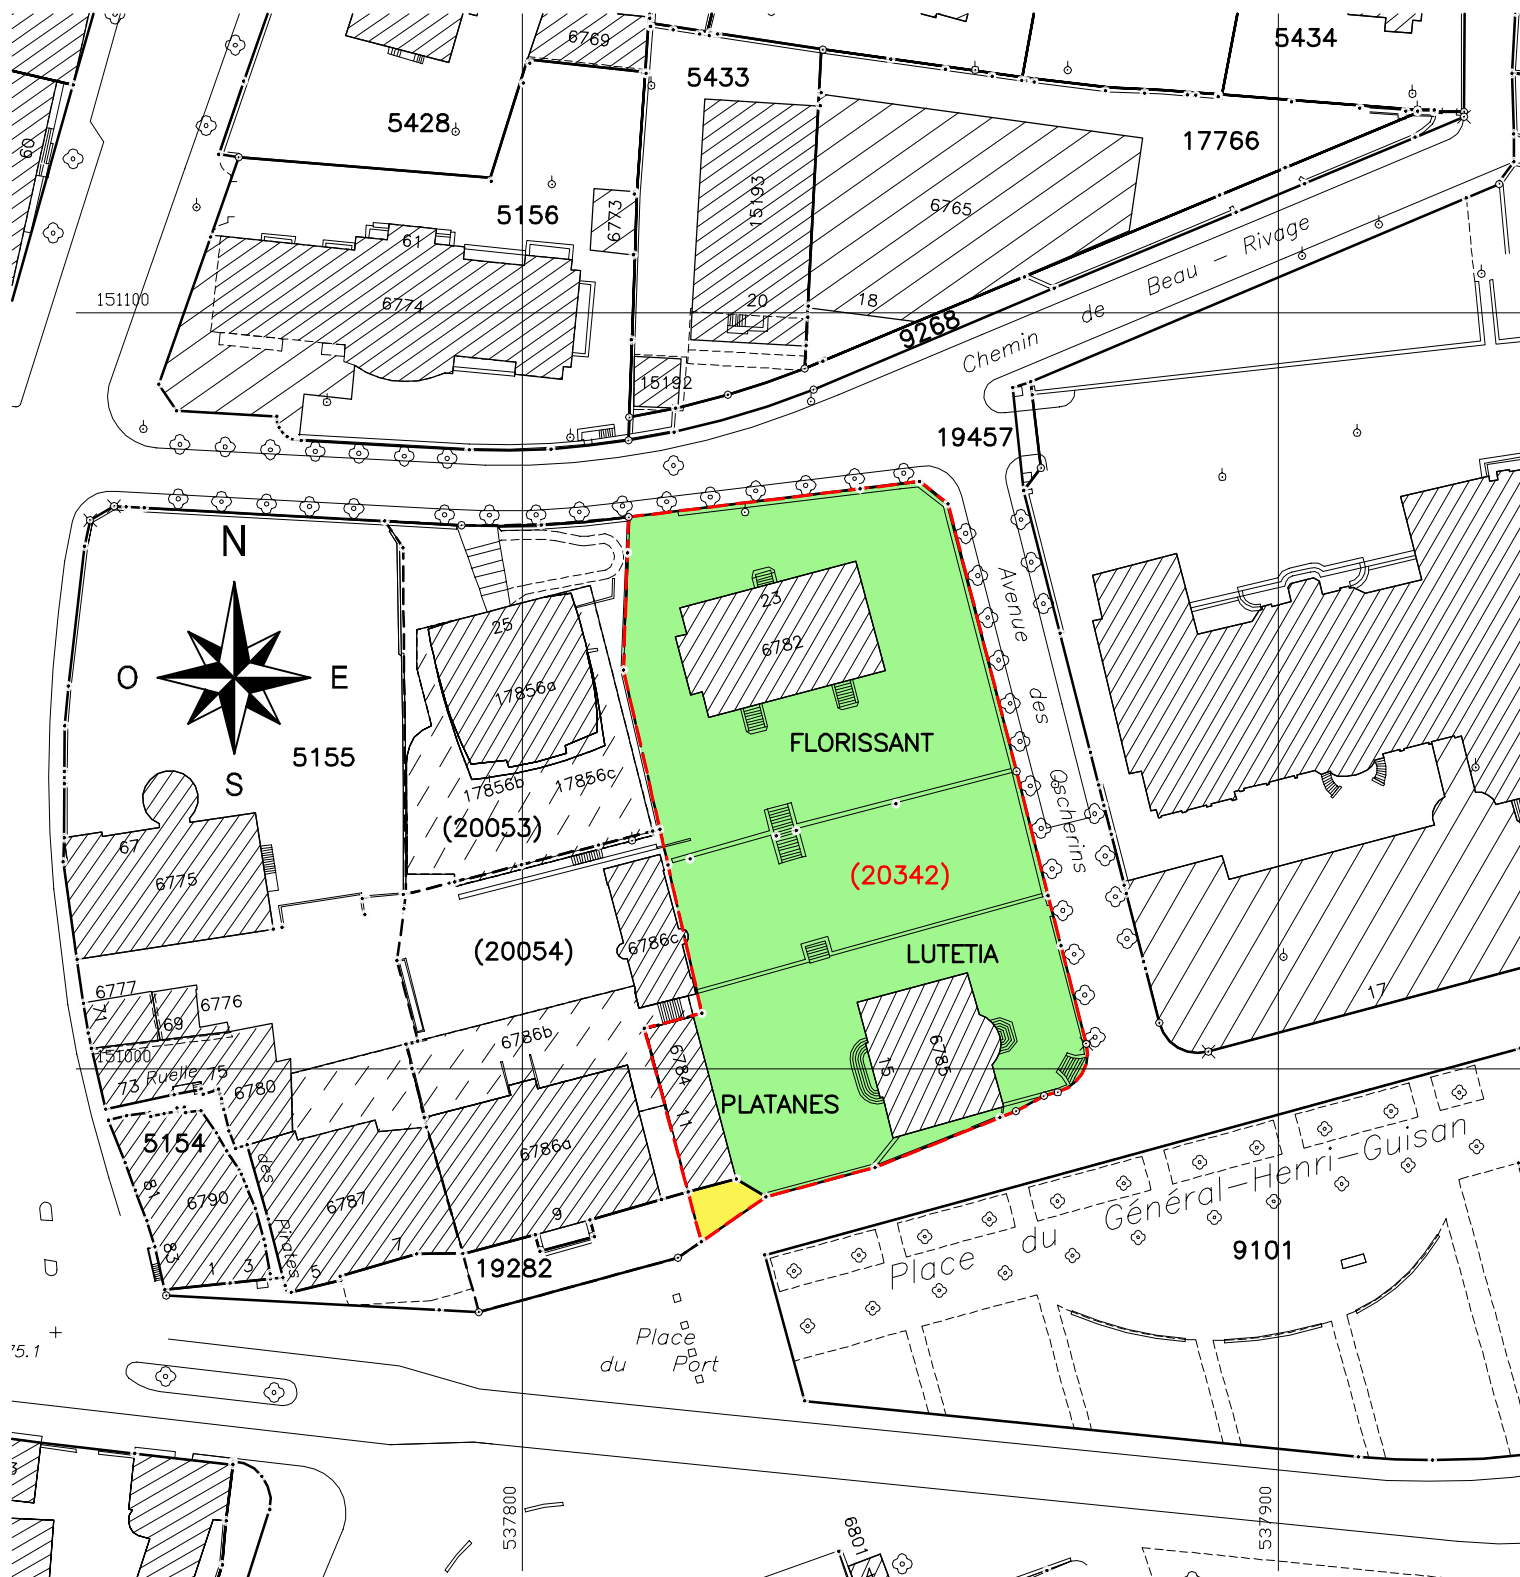

 Périmètre du futur DDP,
Surface d'env. 4335 m²

 Fraction du DDP en zone de jardins
selon PPA 694.
Surface d'env. 3475 m²

 Fraction du DDP en zone de terrasses
selon PPA 694.
Surface d'env. 45 m²

1:1000

Préavis n° 2006 / 16

du 27.04.2006

L a u s a n n e

direction des travaux

service du cadastre

Etabli sur la base des données cadastrales

www.lausanne.ch/cadastre