


Prolongation de la durée du droit distinct et permanent de superficie en faveur de M. Shaoqing Zhang, restaurant "La Vaudaire" à Vidy

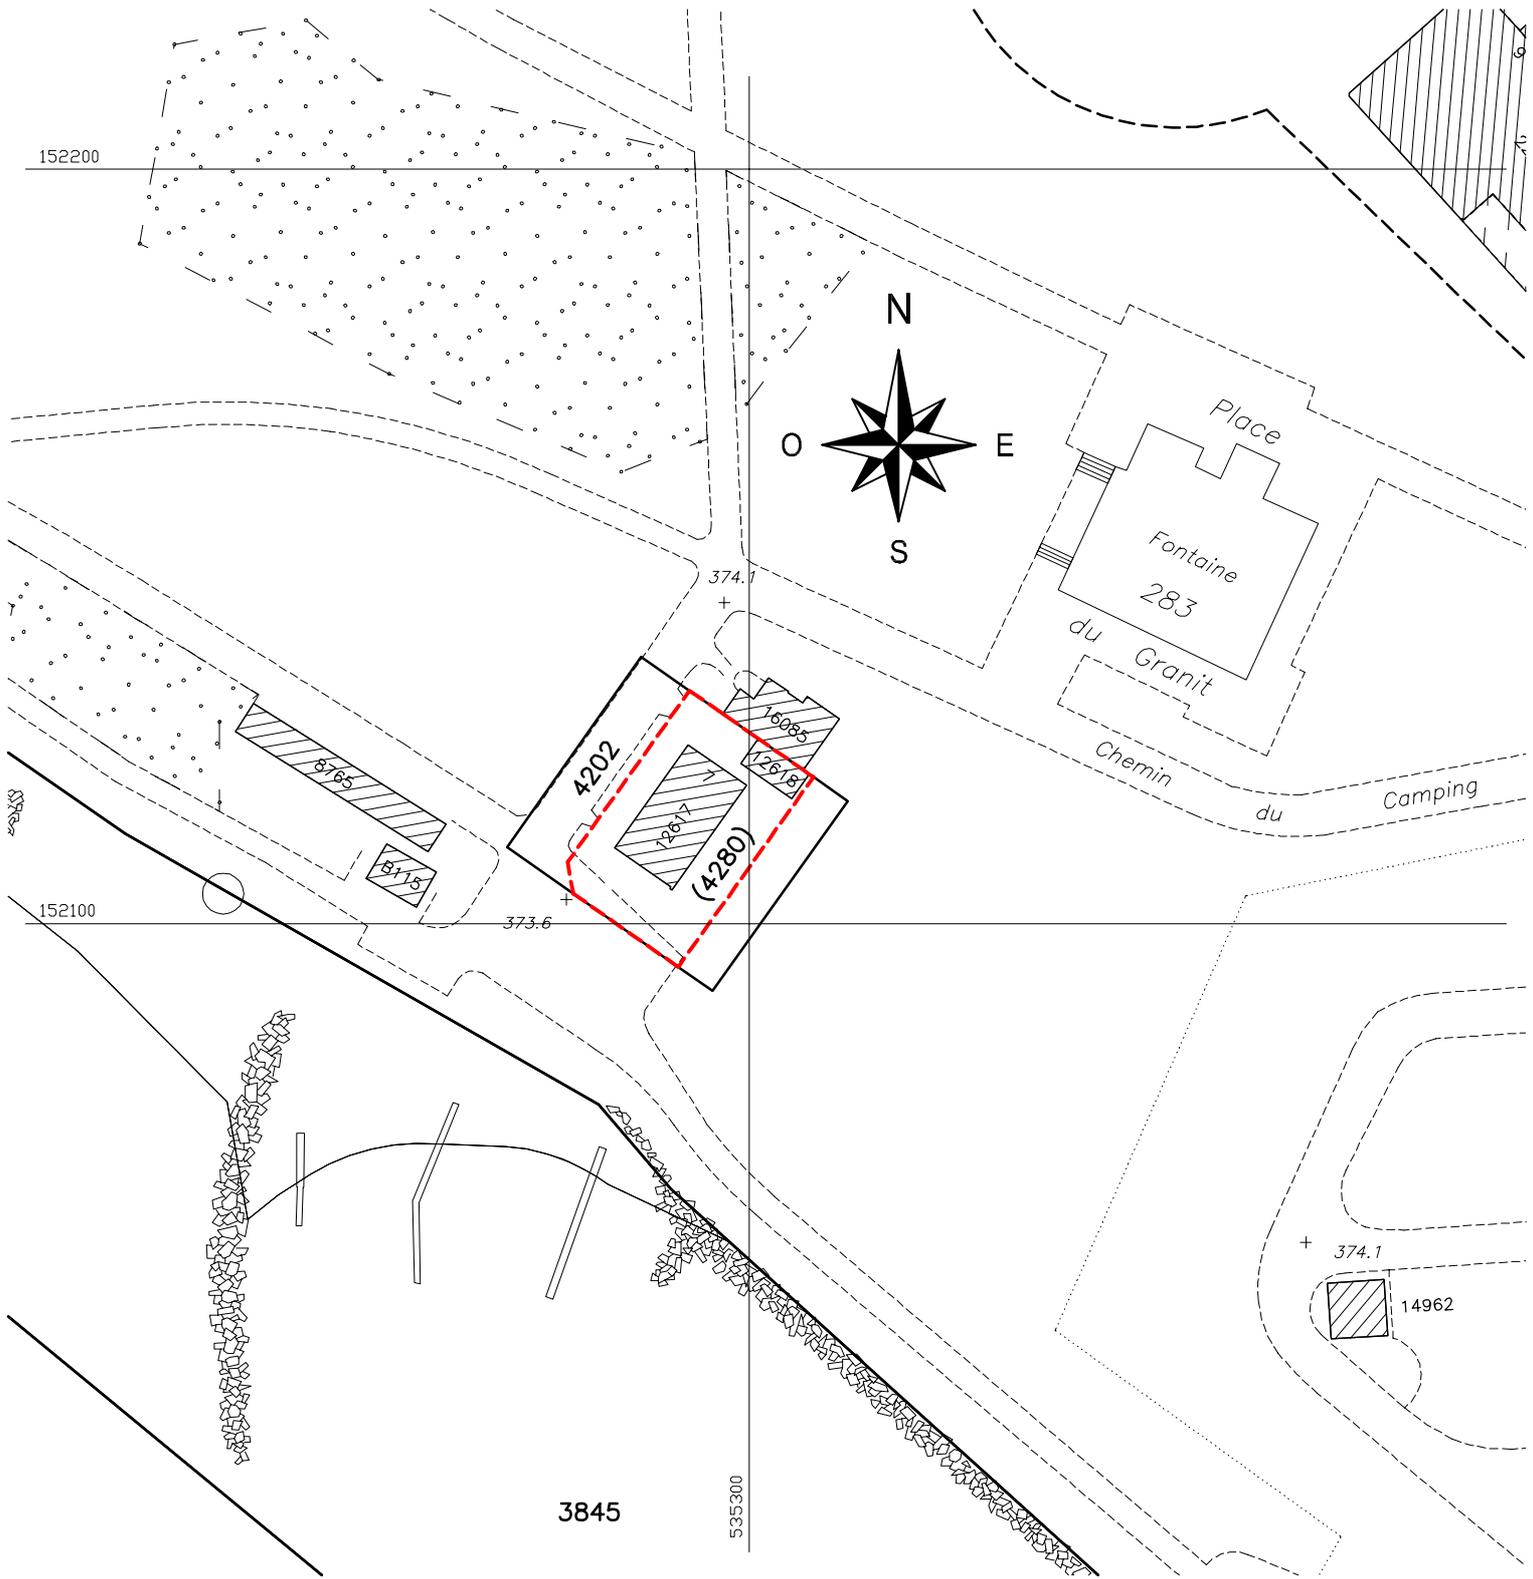

 Périmètre du DDP 4280,
Surface de 609 m²

1:1000

Préavis n° 2006 / 16

du 27.04.2006



direction des travaux

service du cadastre